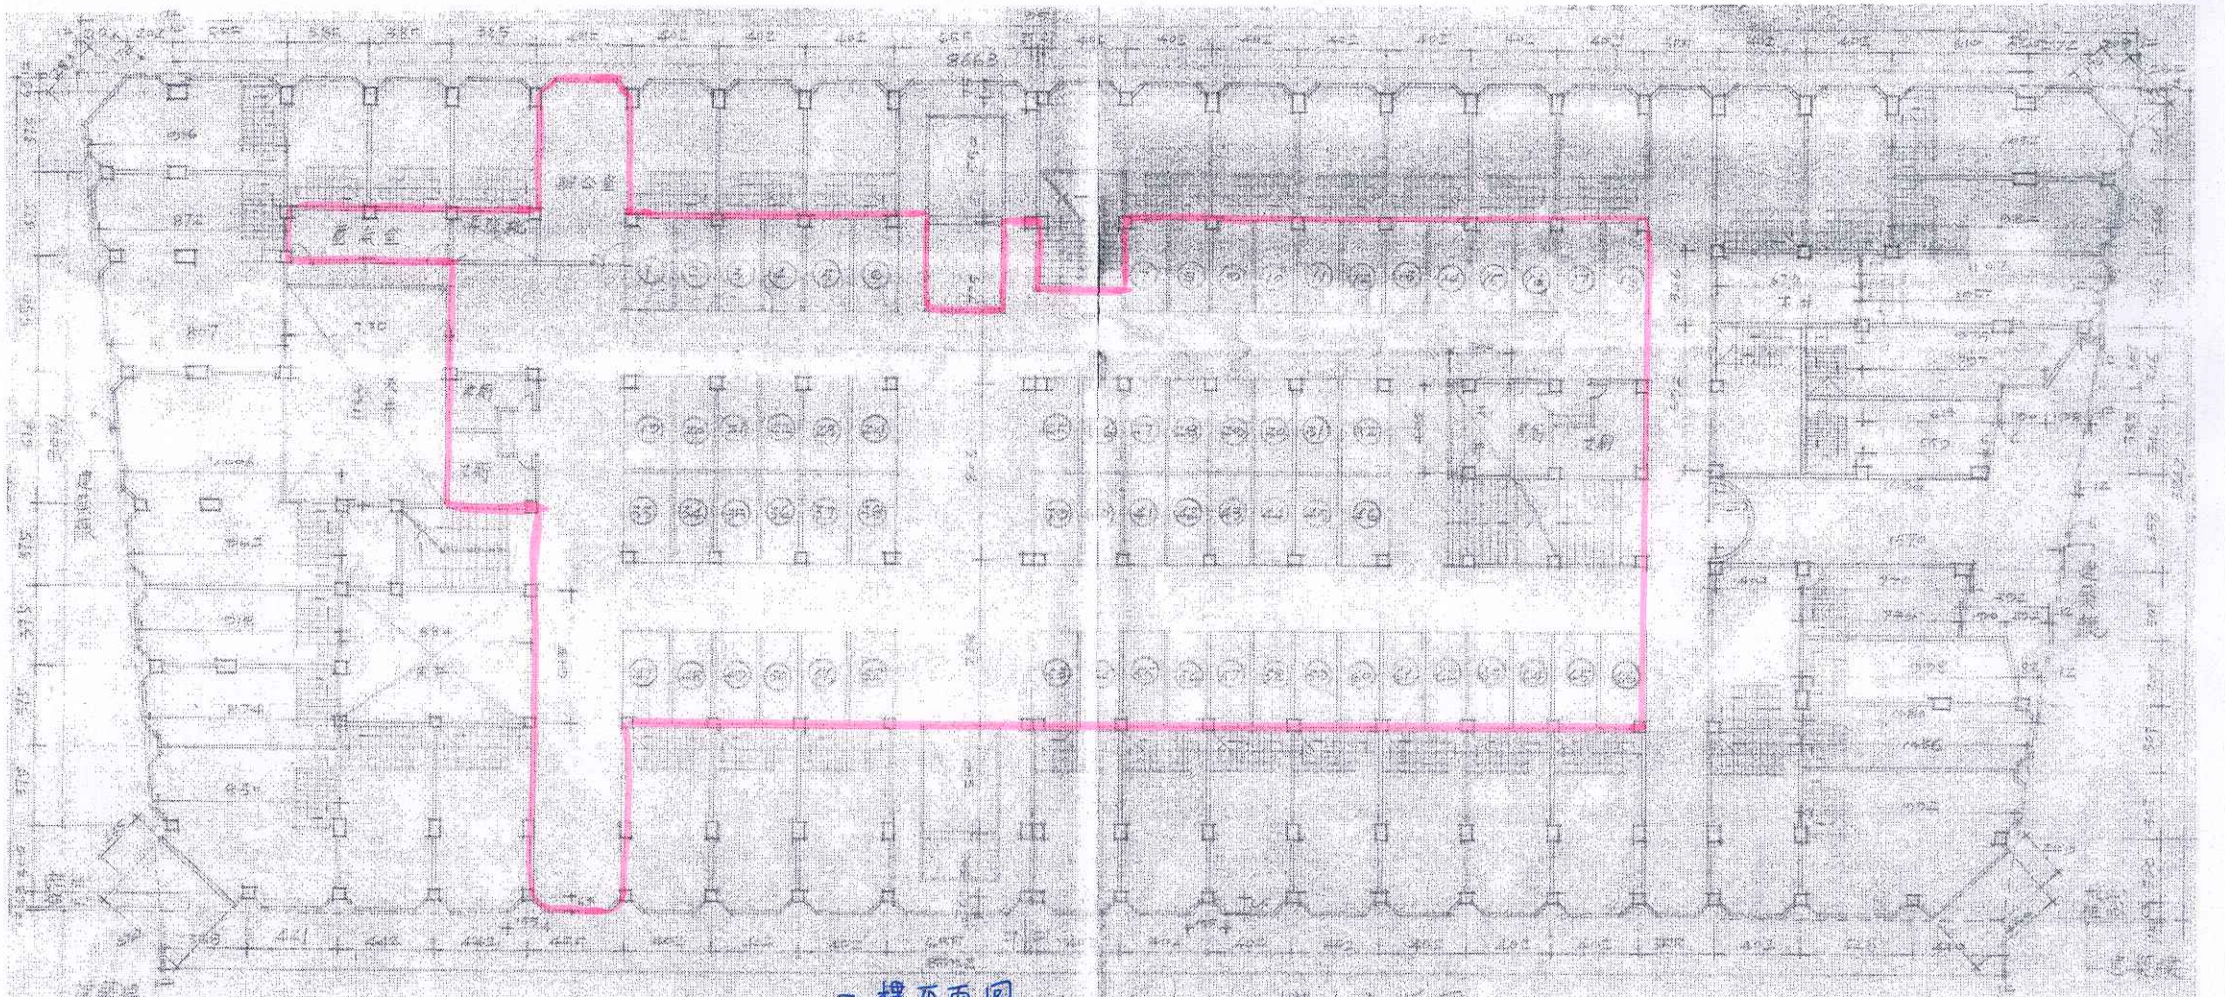

二樓平面圖