



# 臺南市安定區避難收容處所平面配置圖／安定區公所 1F

室內收容【50人】

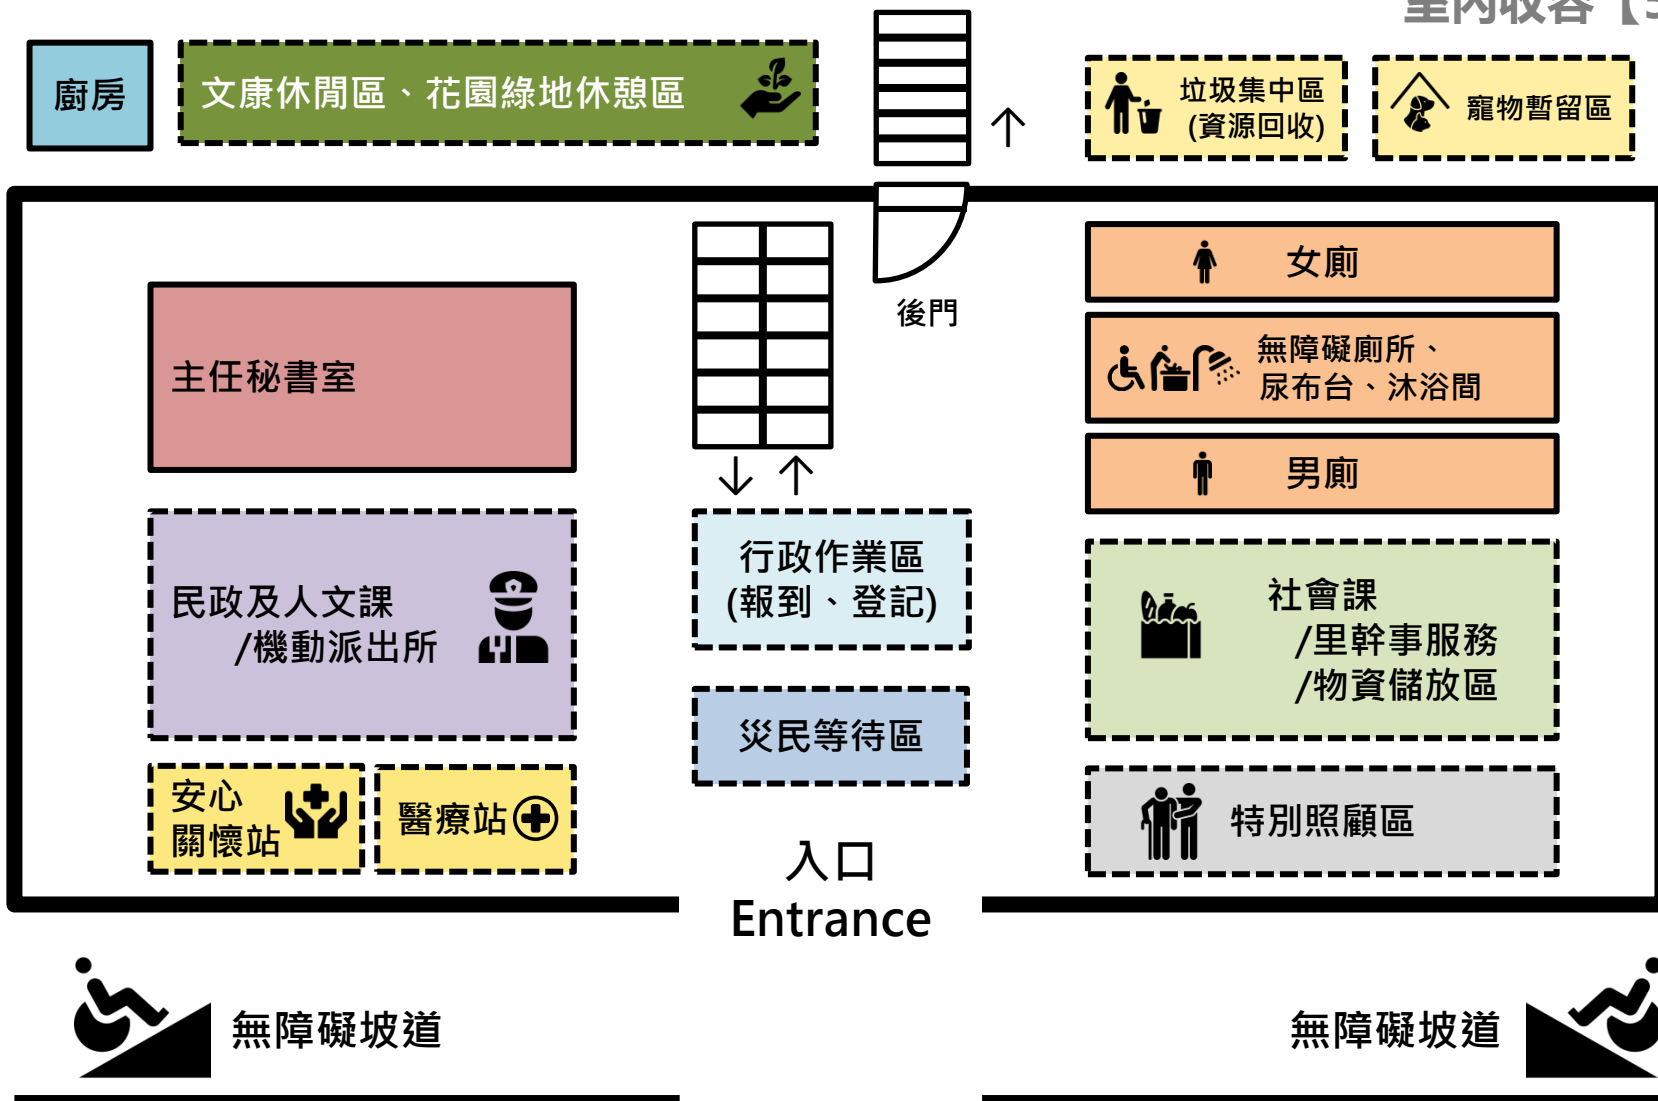

# 臺南市安定區避難收容處所平面配置圖／安定區公所 2 F

室內收容【50人】

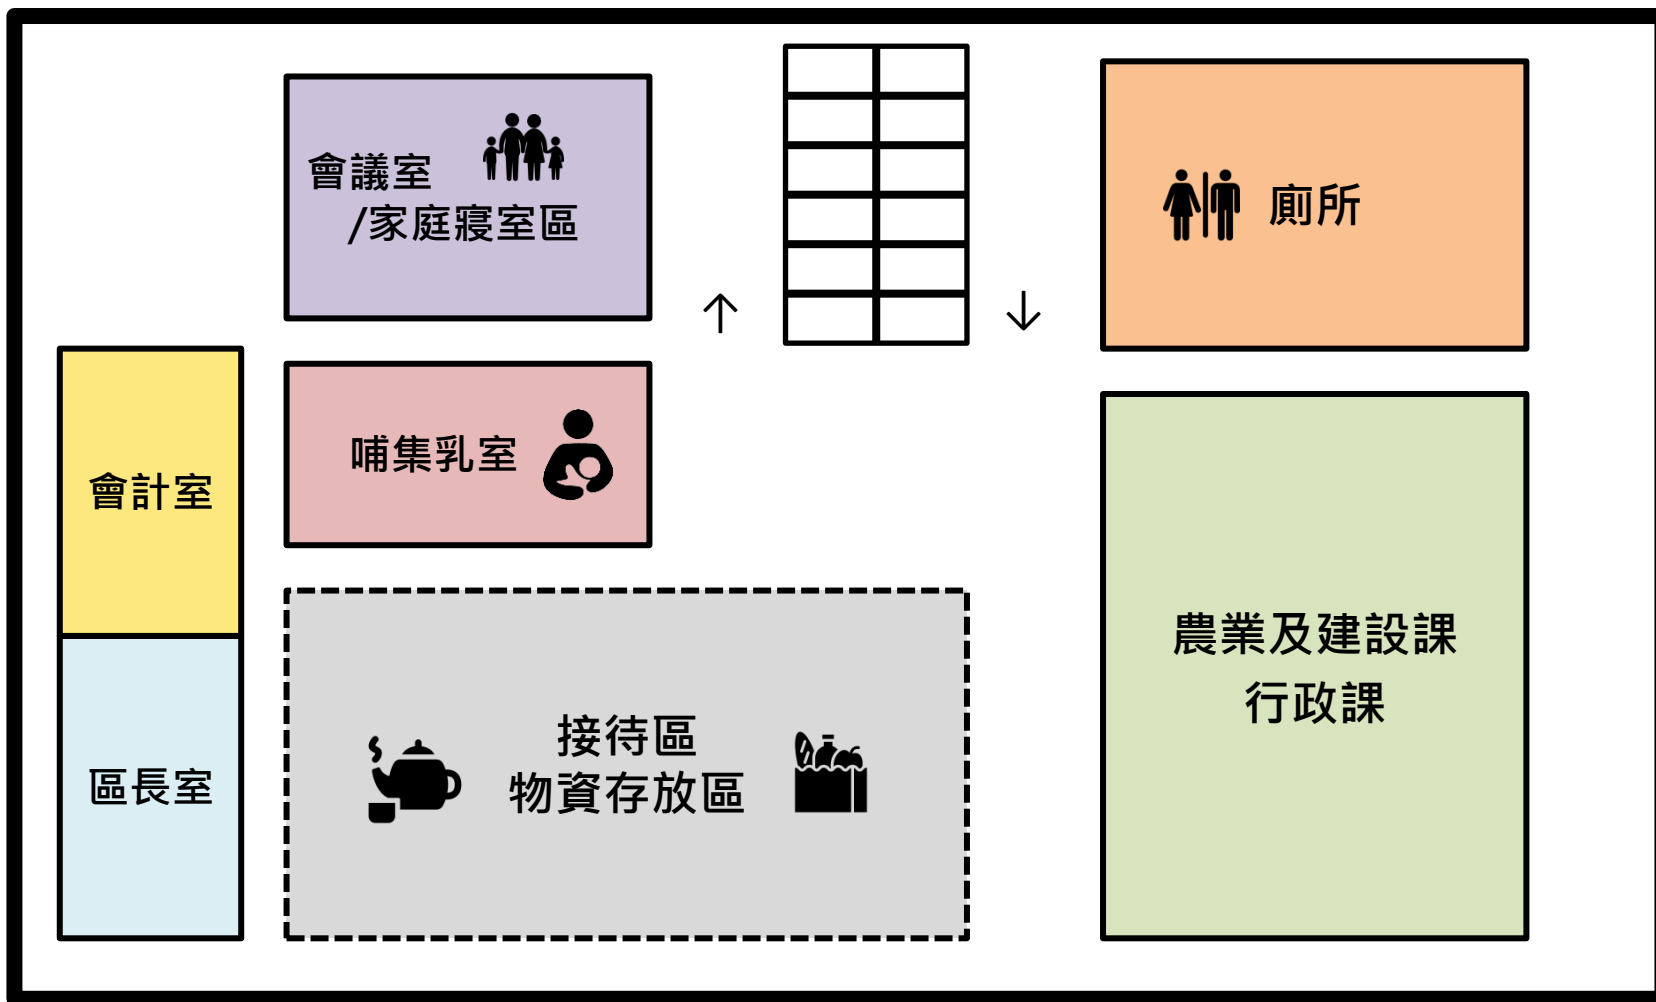

# 臺南市安定區避難收容處所平面配置圖／安定區公所 3F

室內收容【50人】

