

臺南市安定區避難收容處所平面配置圖／南興國民小學

室內收容【350人】


開設時統一由前門出入

1F 2F

側門
市道
178

前門
Entrance

後門


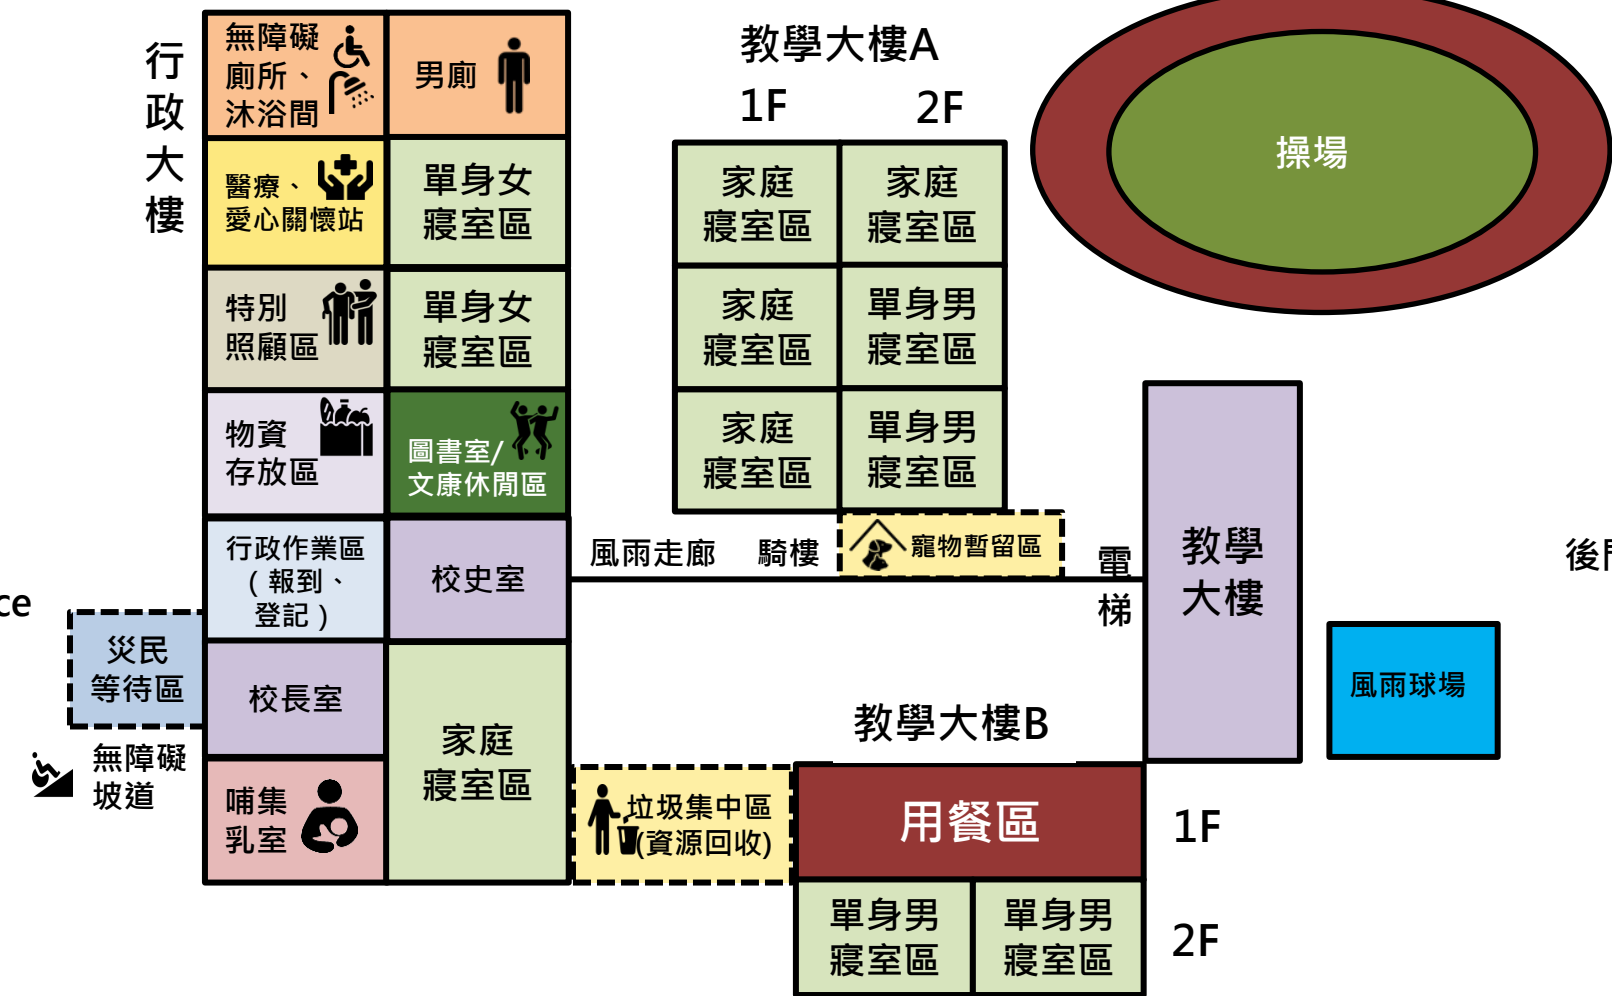


臺南市安定區避難收容處所平面配置圖／南興國民小學

開設時統一由前門出入

室外收容【500人】

側門
市道
178
前門
Entrance

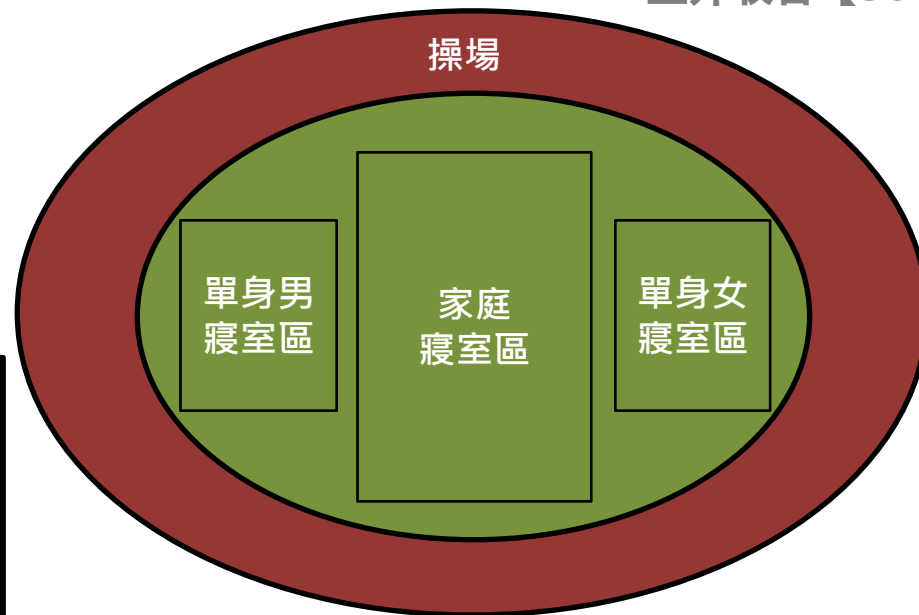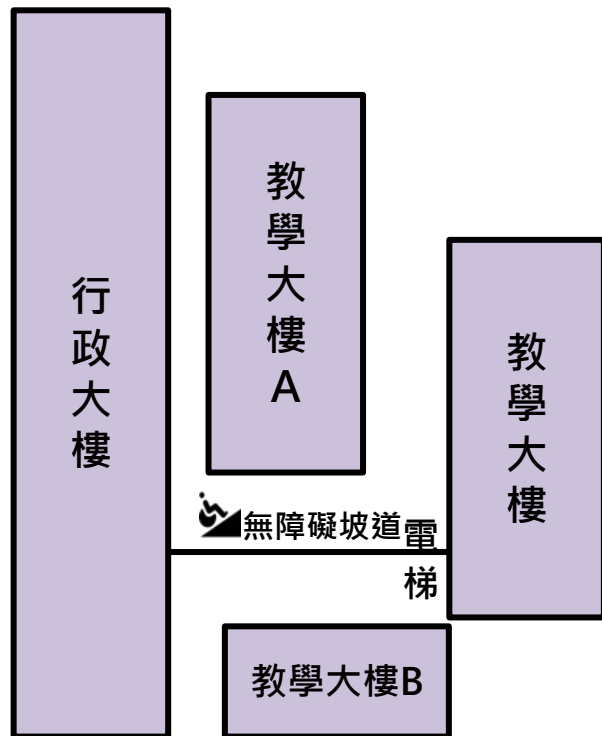

後門

