



臺南市安定區避難收容處所平面配置圖／海寮活動中心 1F

室內收容【200人】

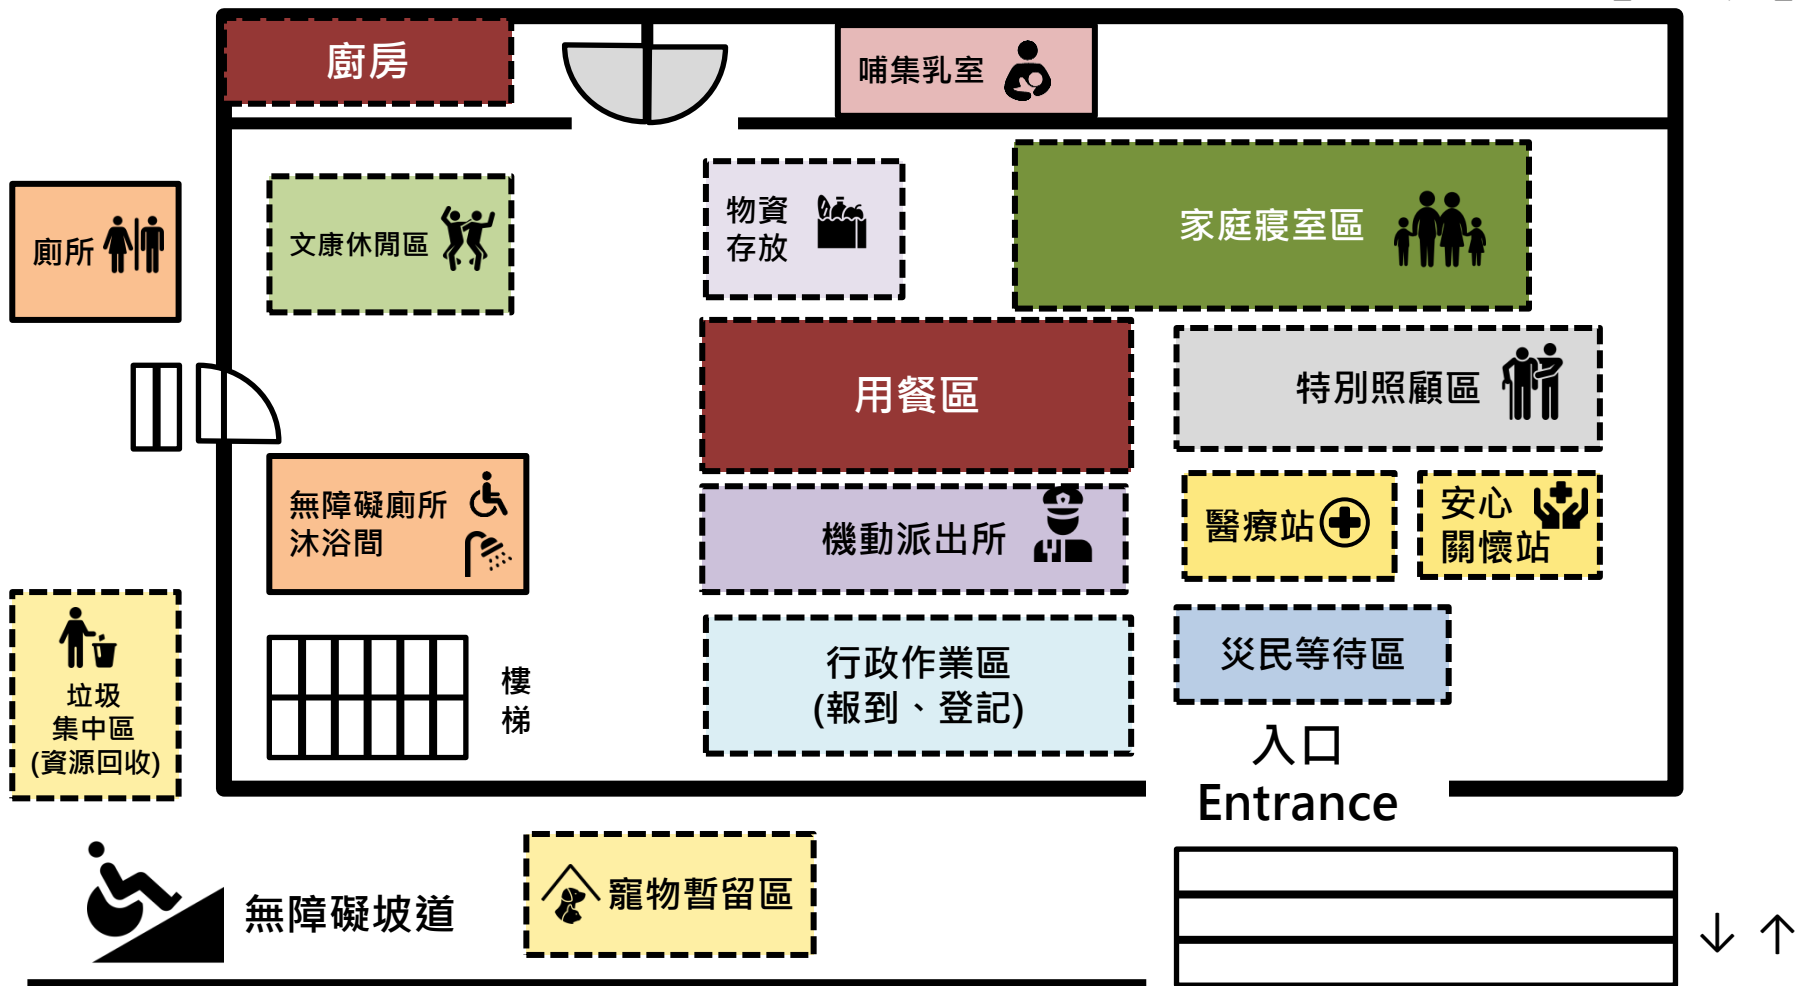

臺南市安定區避難收容處所平面配置圖／海寮活動中心 2F

室內收容【200人】

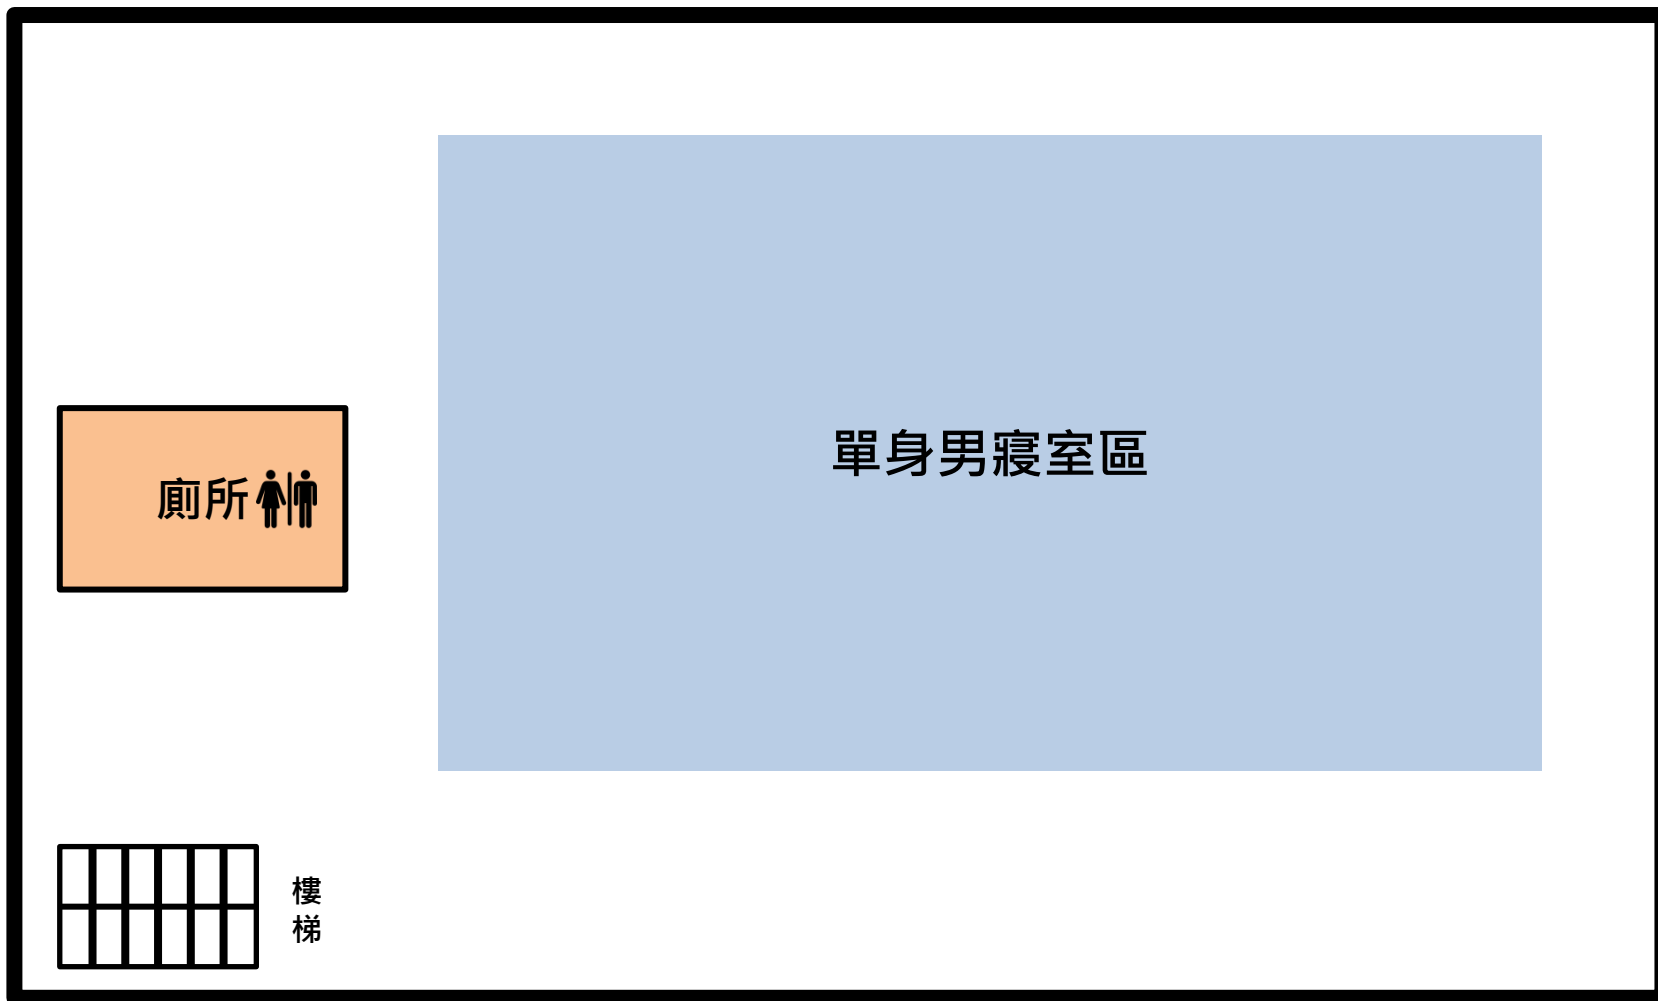

臺南市安定區避難收容處所平面配置圖／海寮活動中心 3F

室內收容【200人】

