



變更學甲都市計畫（部分農業區為抽水站用地） （配合設置華宗橋抽水站）案計畫圖

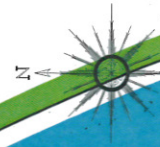

比例尺：1/3000

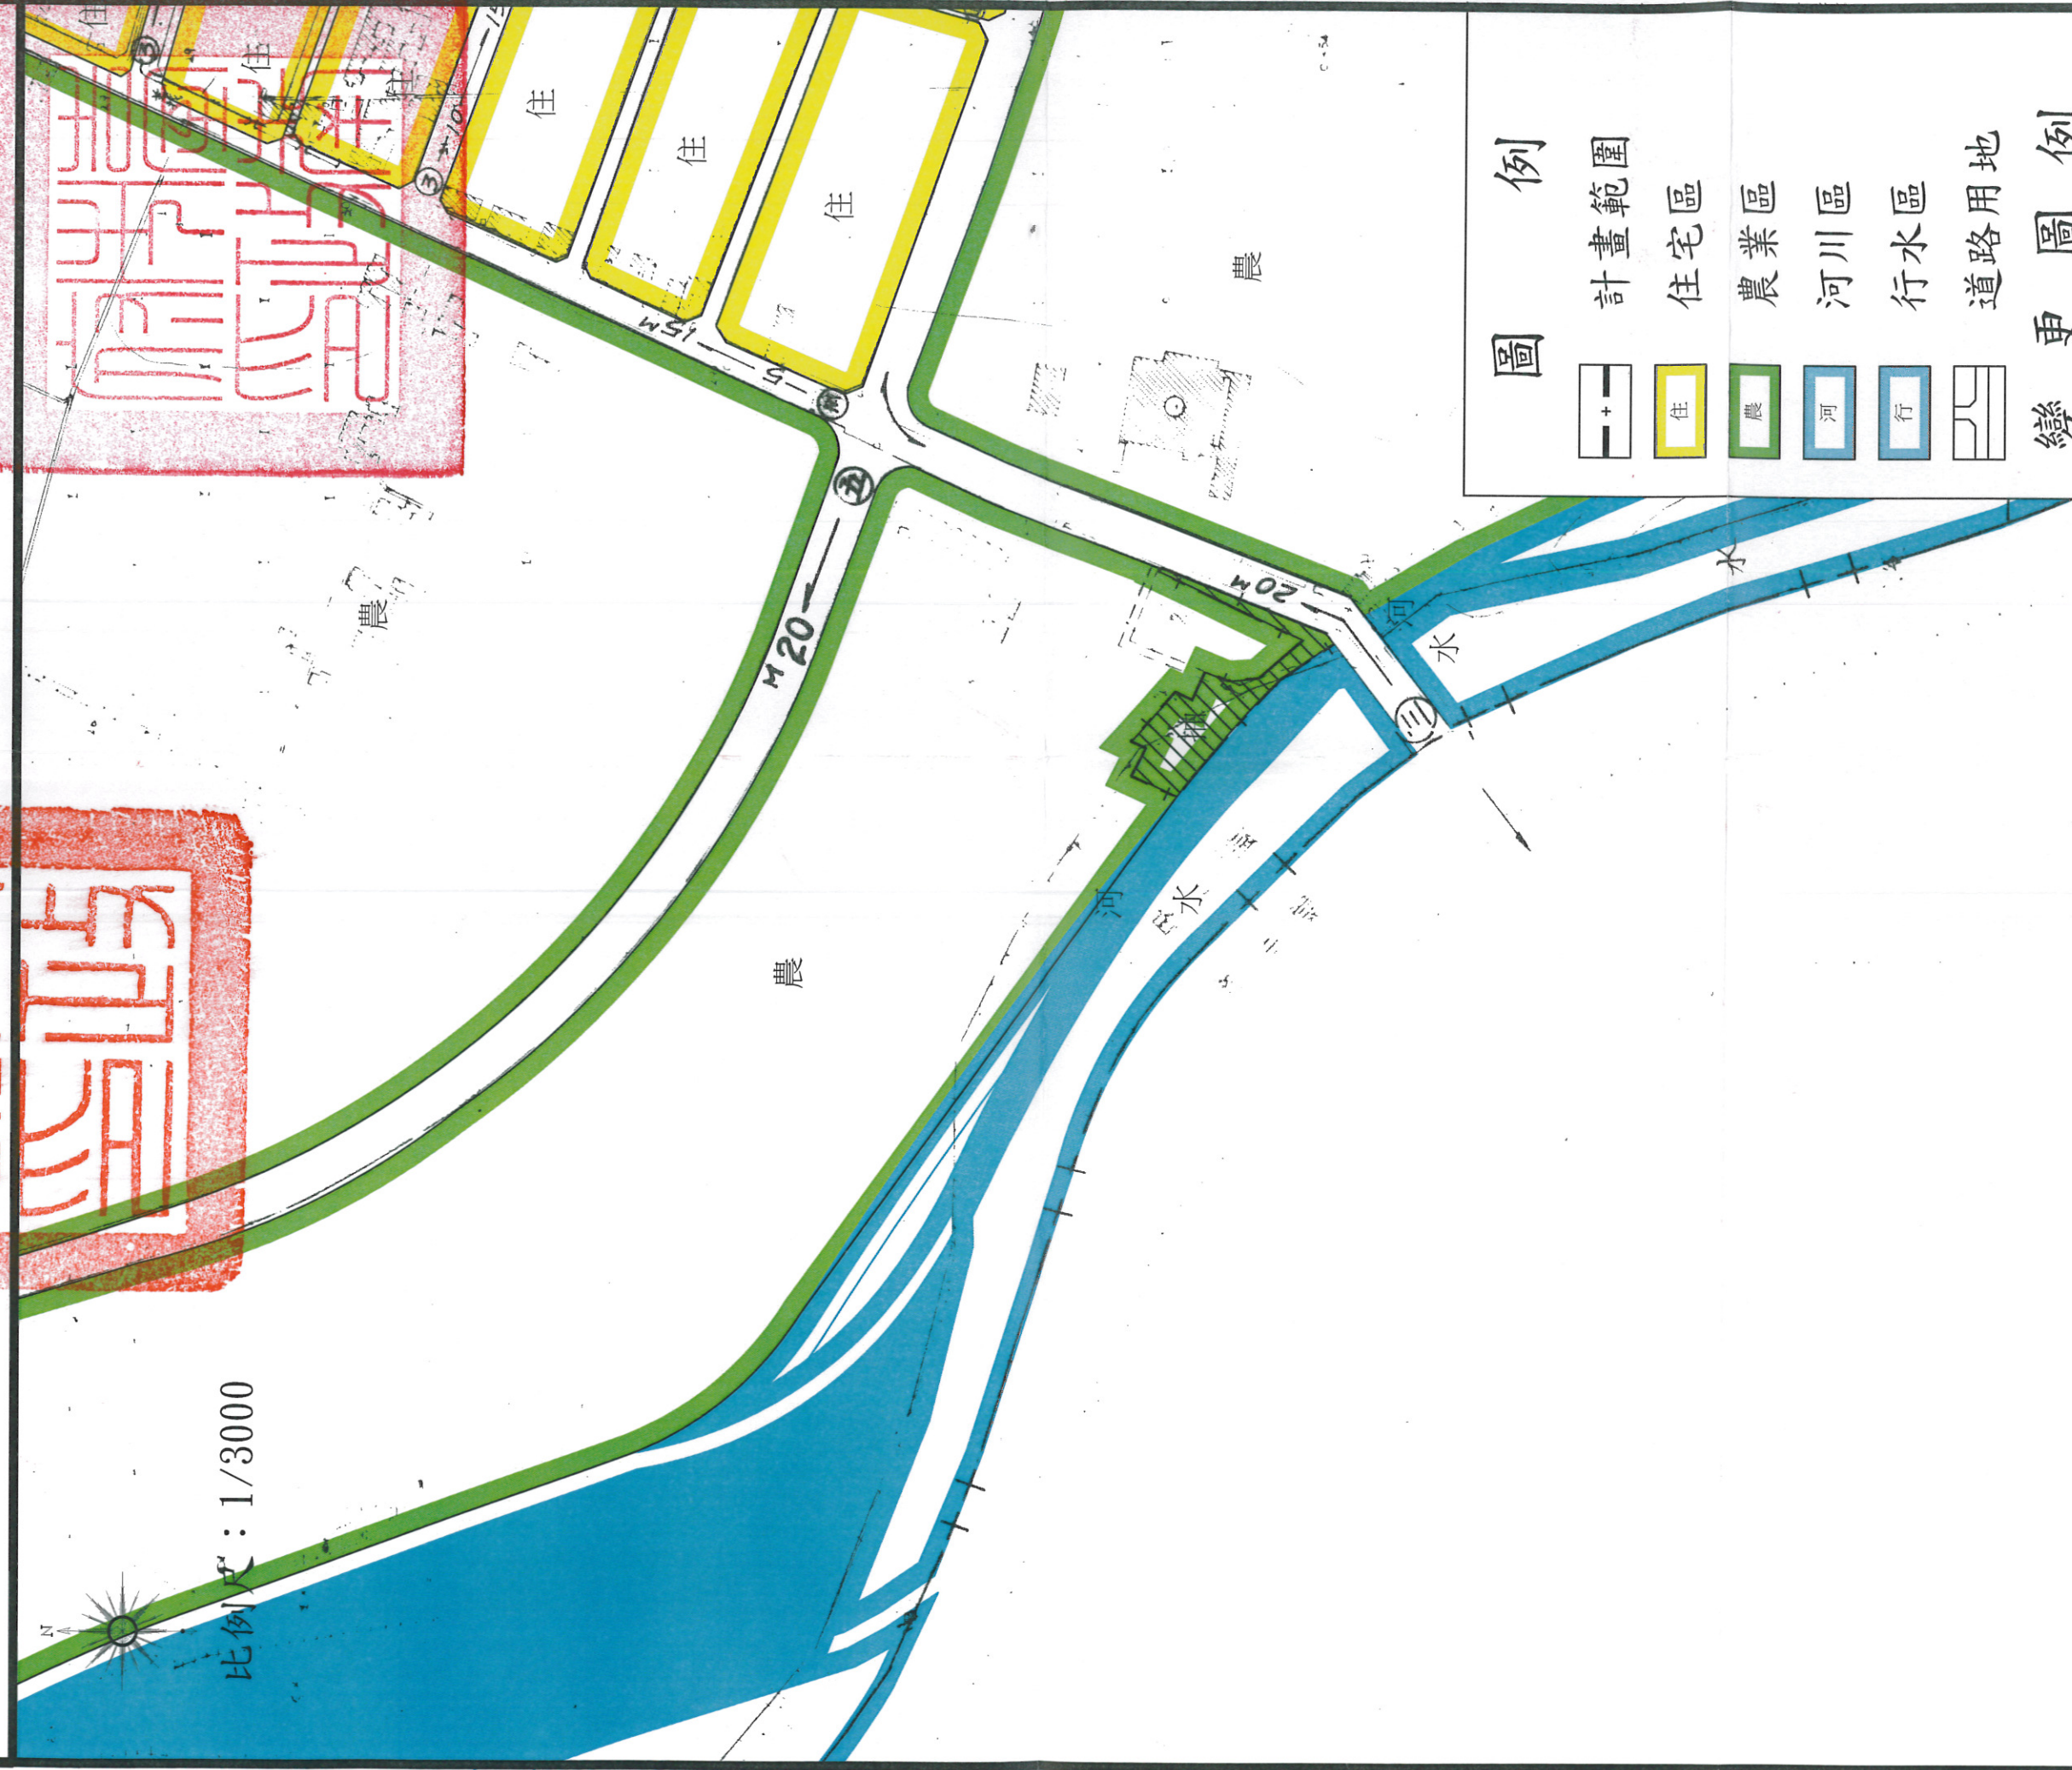

圖例

- 計畫範圍
- 住宅區
- 農業區
- 河川區
- 行水區
- 道路用地

變更圖例

- 變更農業區為抽水站用地

註：本次未指明變更部分
依現行計畫為準