


臺南市立學甲國民中學

避難收容處所平面配置圖(1F)

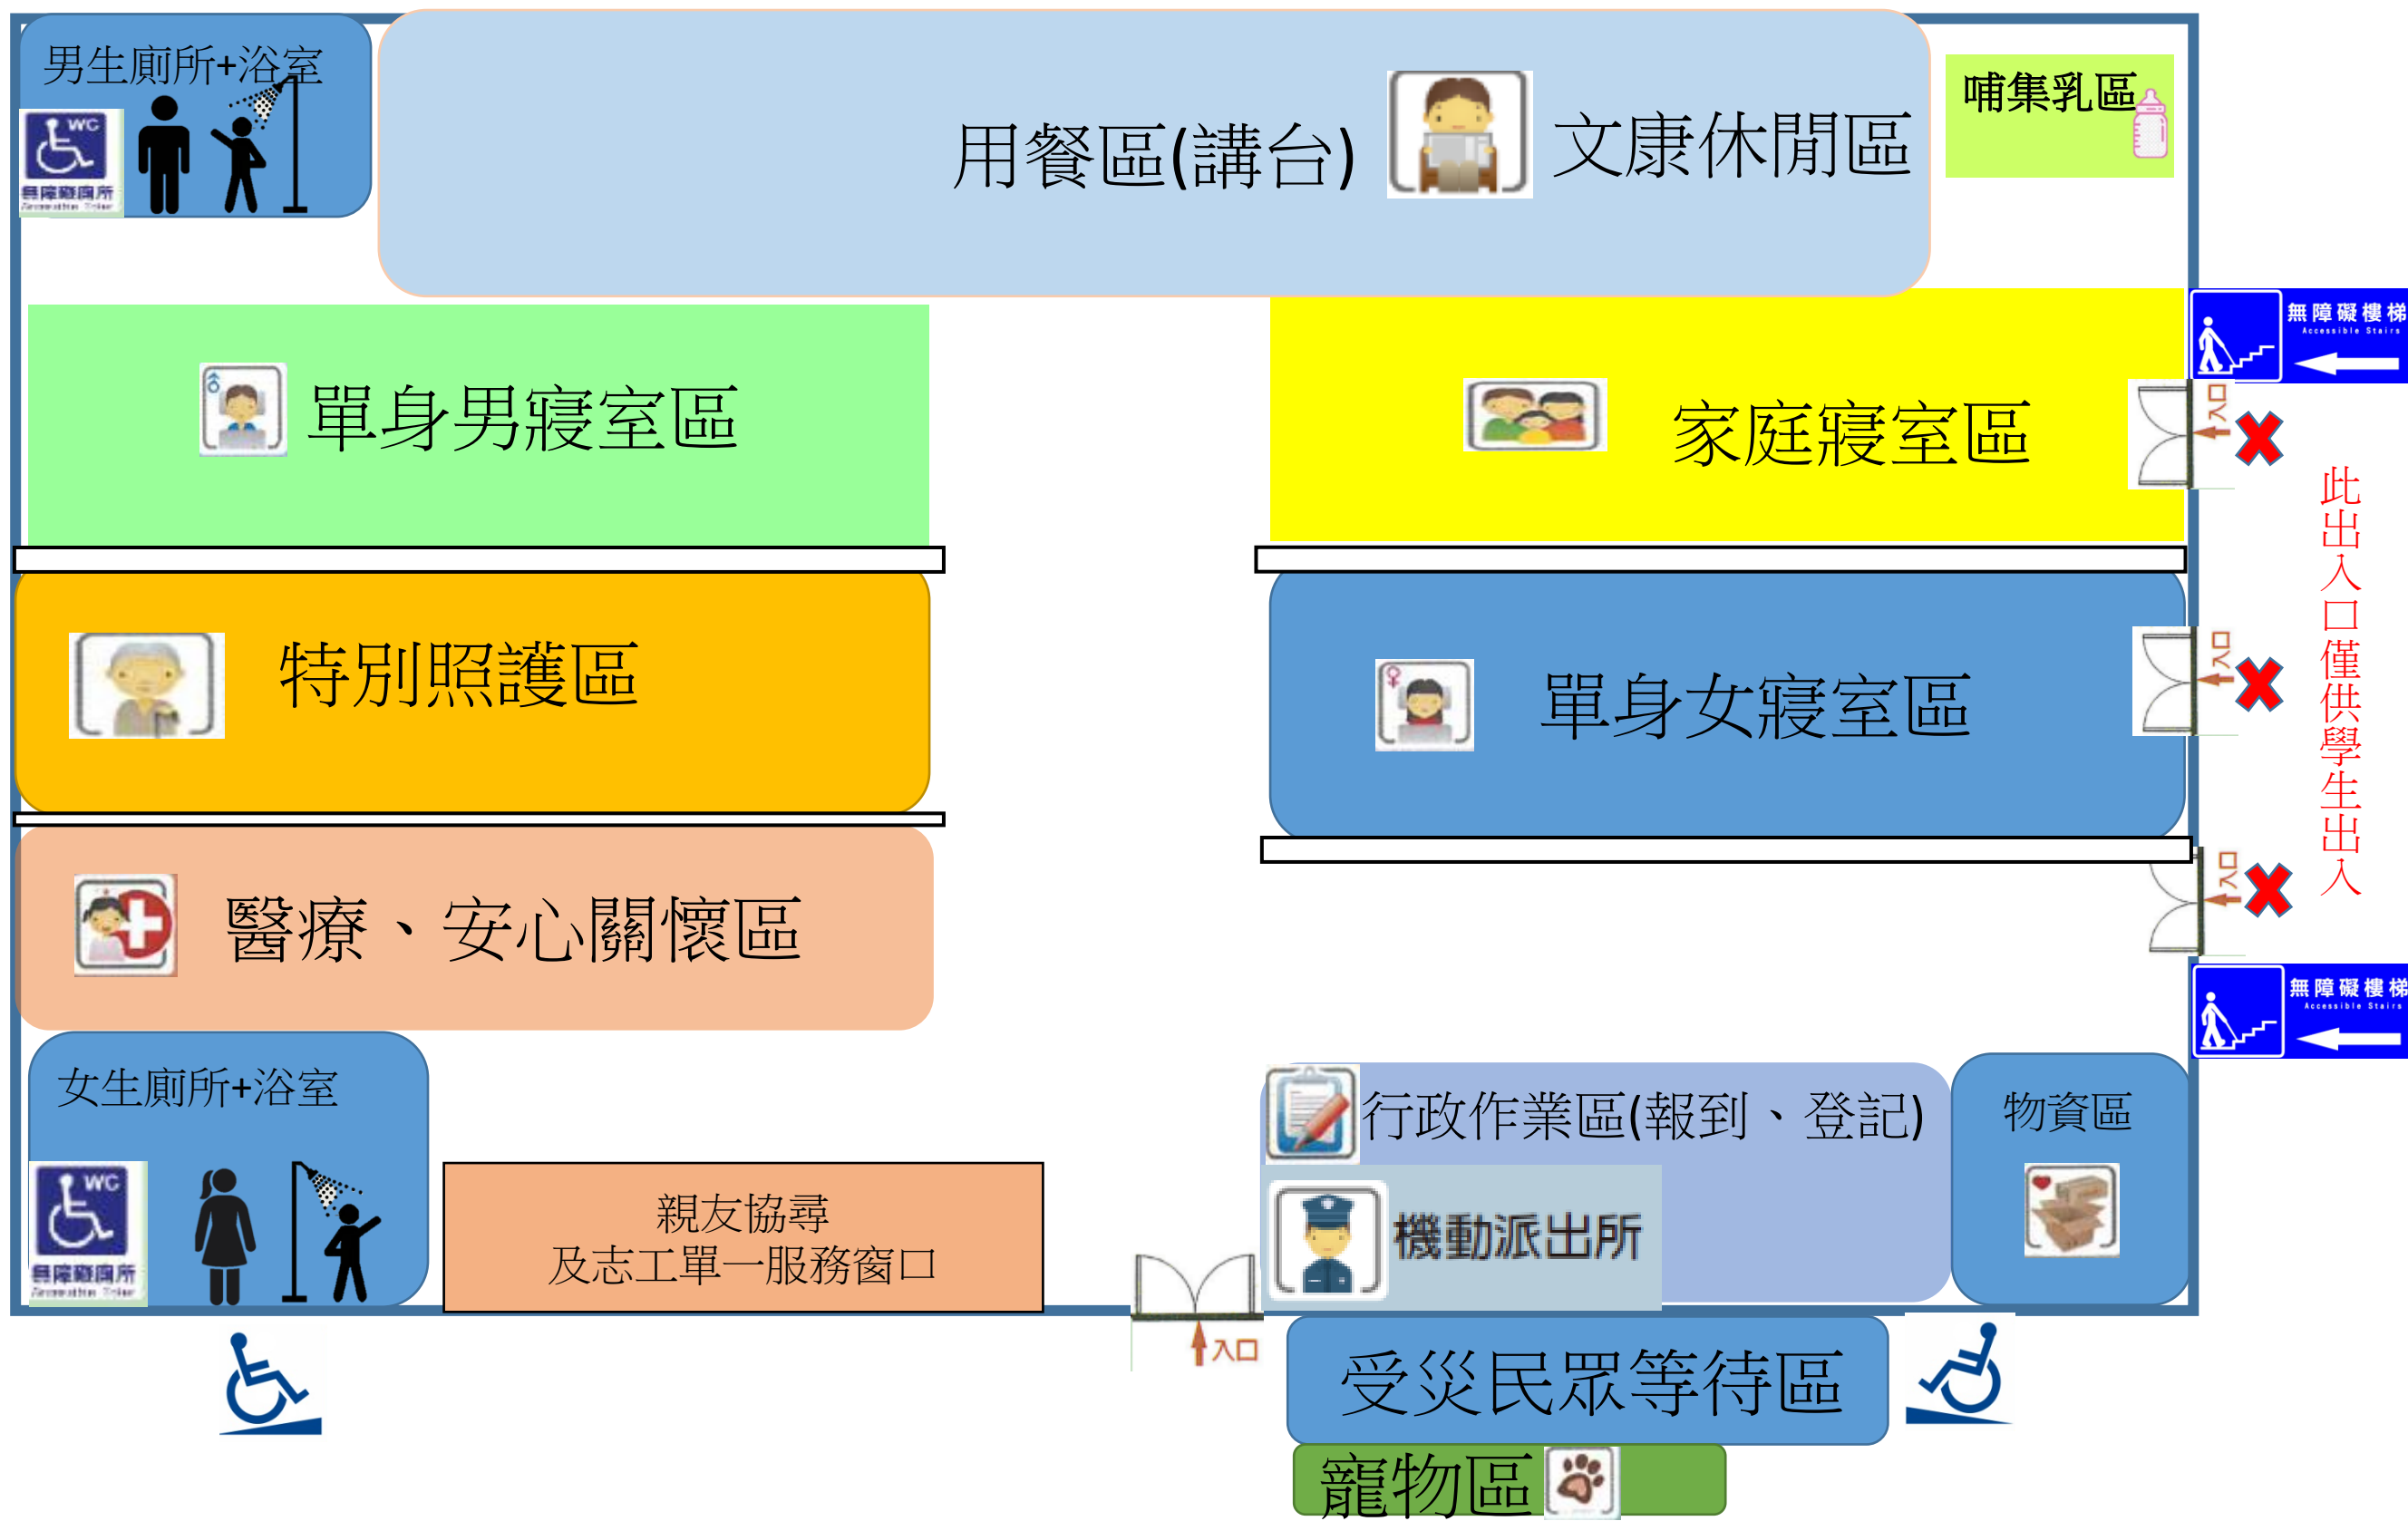

觀眾席

觀眾席

球場

男生廁所+浴室



女生廁所+浴室

