
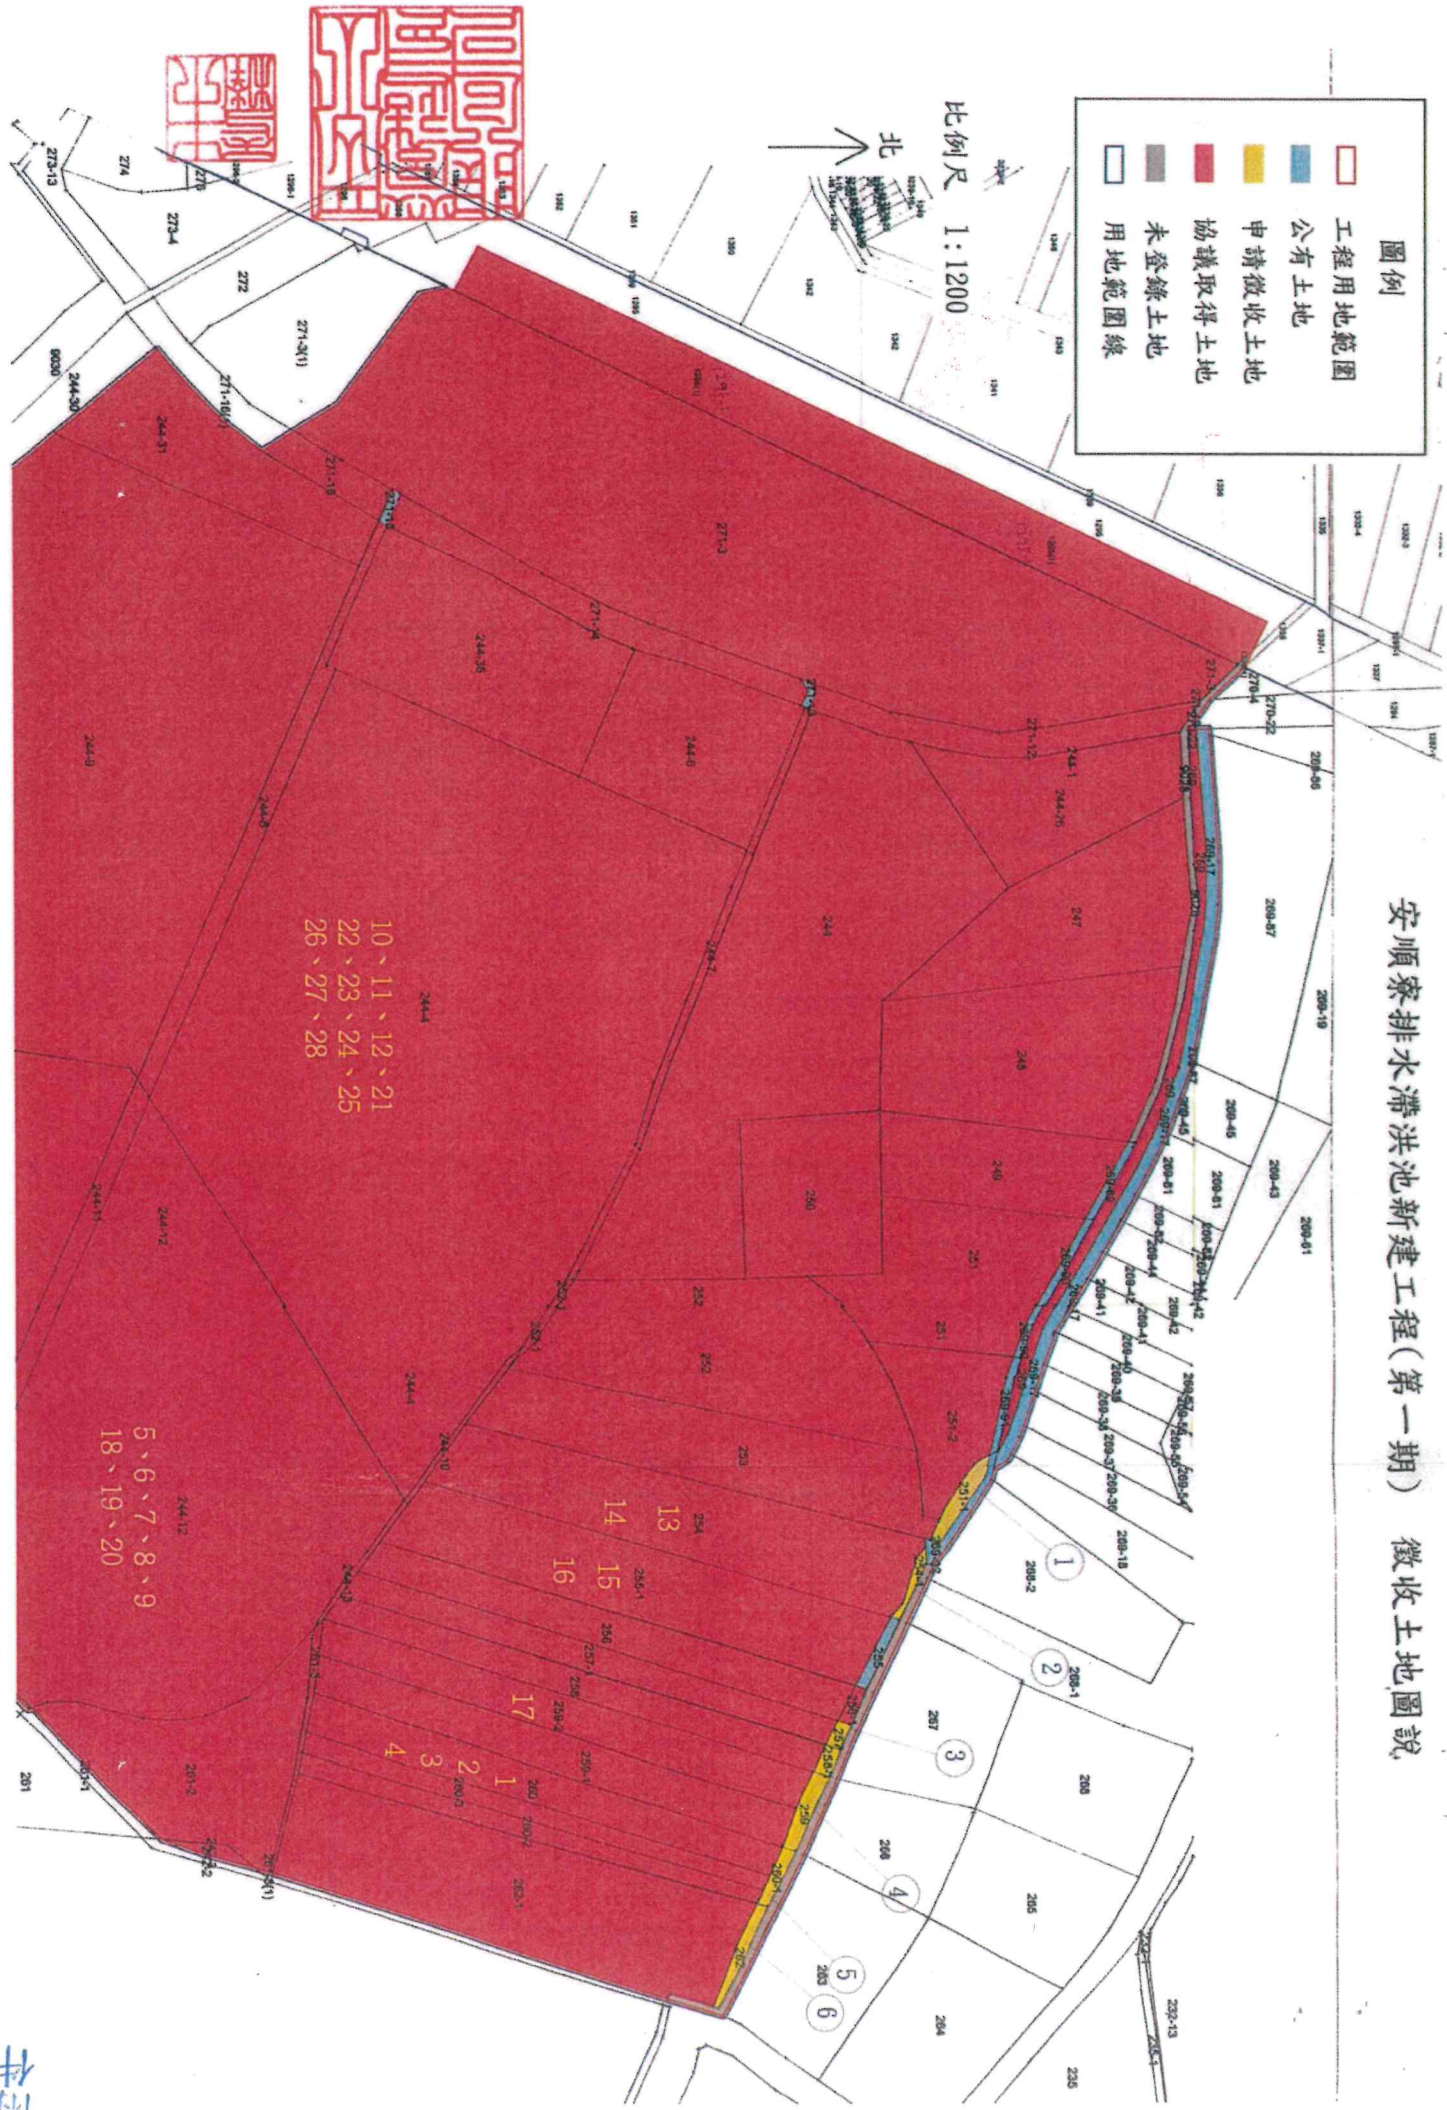


安順寮排水滯洪池新建工程(第一期) 徵收土地圖說

圖例

- 工程用地範圍
- 公有土地
- 申請徵收土地
- 協議取得土地
- 未登錄土地
- 用地範圍線

比例尺 1:1200

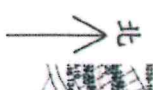

10、11、12、21
22、23、24、25
26、27、28

5、6、7、8、9
18、19、20