

臺南市

將軍區漚汪國民小學

避難收容處所平面配置圖

北棟1F

災民入口
↓
側門

家庭寢室區



單身女寢室區




1F
樓梯

臺南市

將軍區漚汪國民小學

避難收容處所平面配置圖

北棟2F

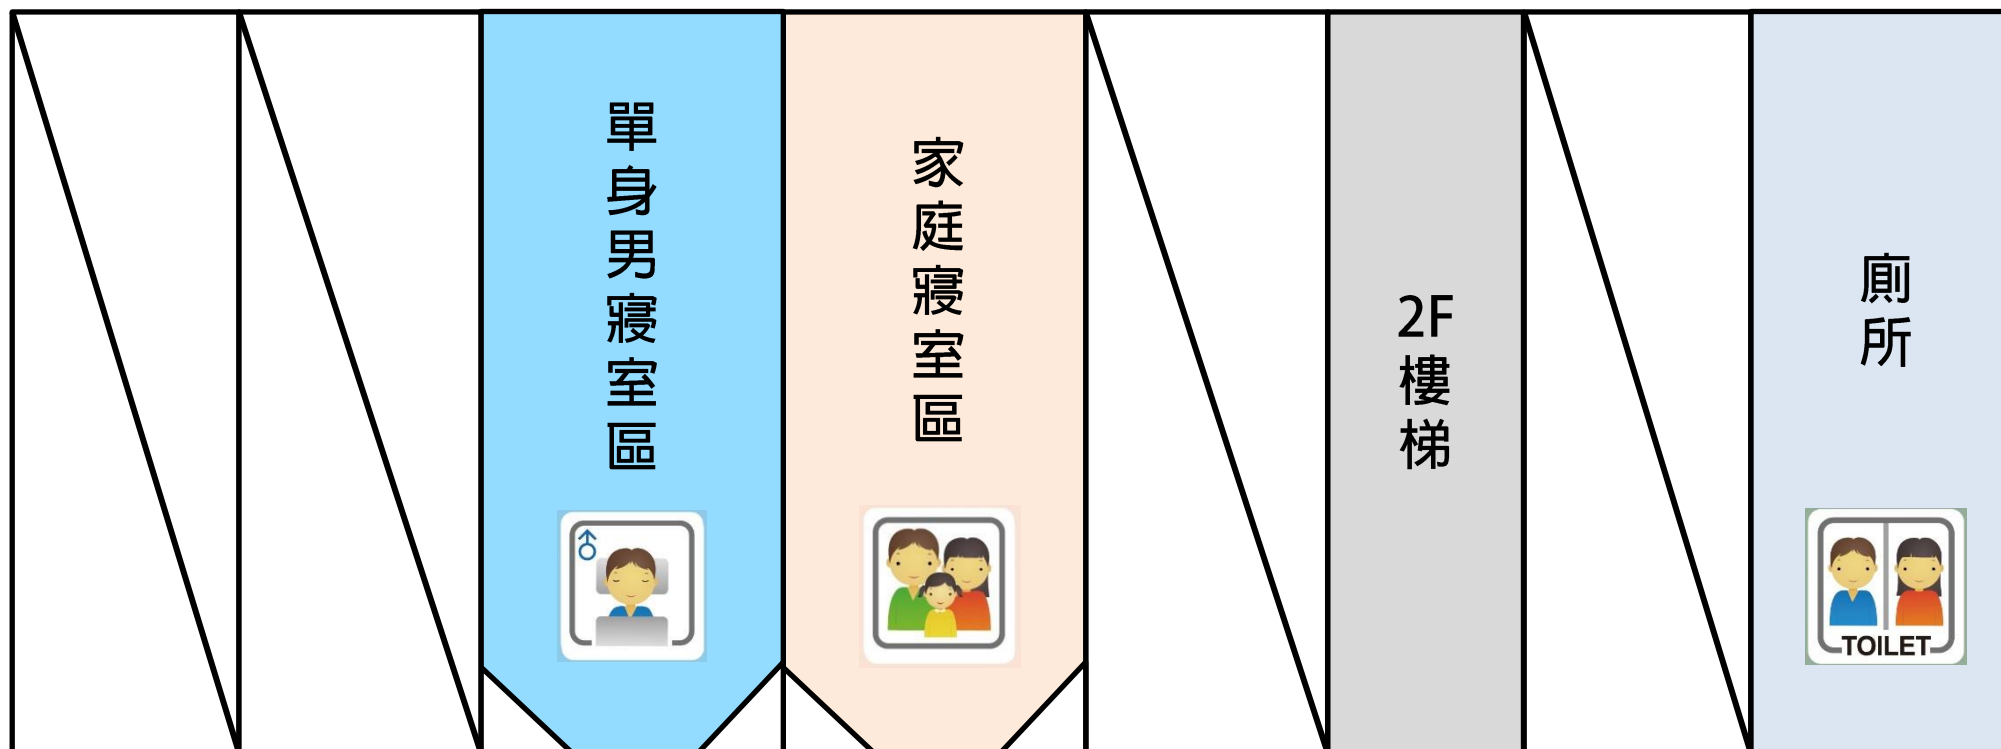


臺南市

將軍區漚汪國民小學

避難收容處所平面配置圖

南棟1F

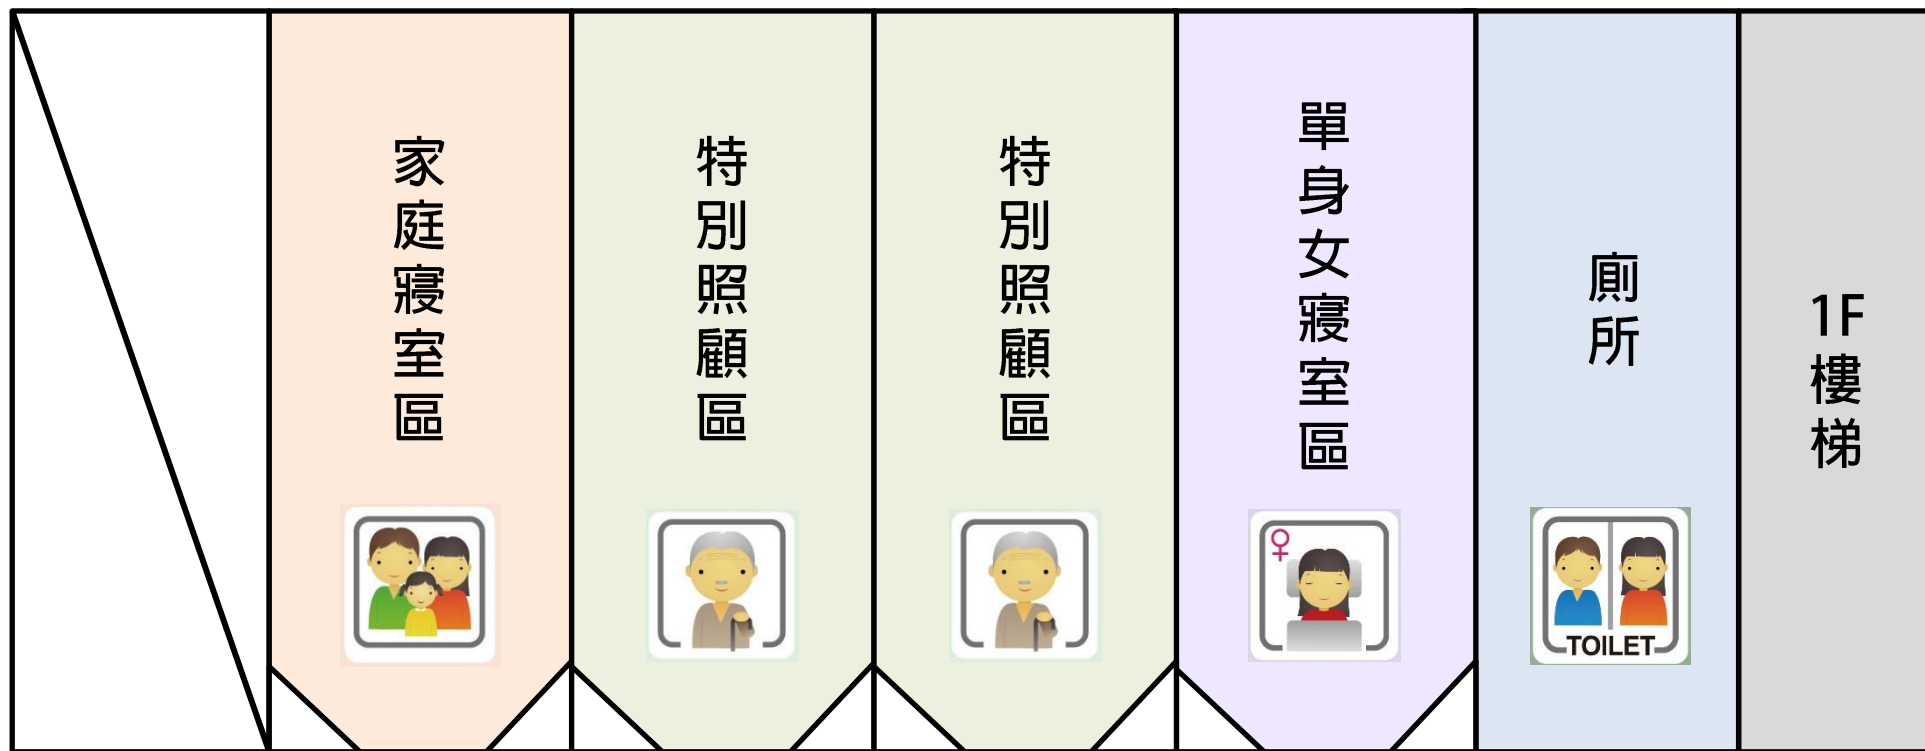

臺南市

將軍區漚汪國民小學

避難收容處所平面配置圖

南棟2F

