


臺南市

將軍區漚汪國民小學教室

避難收容處所平面配置圖

北棟 1F

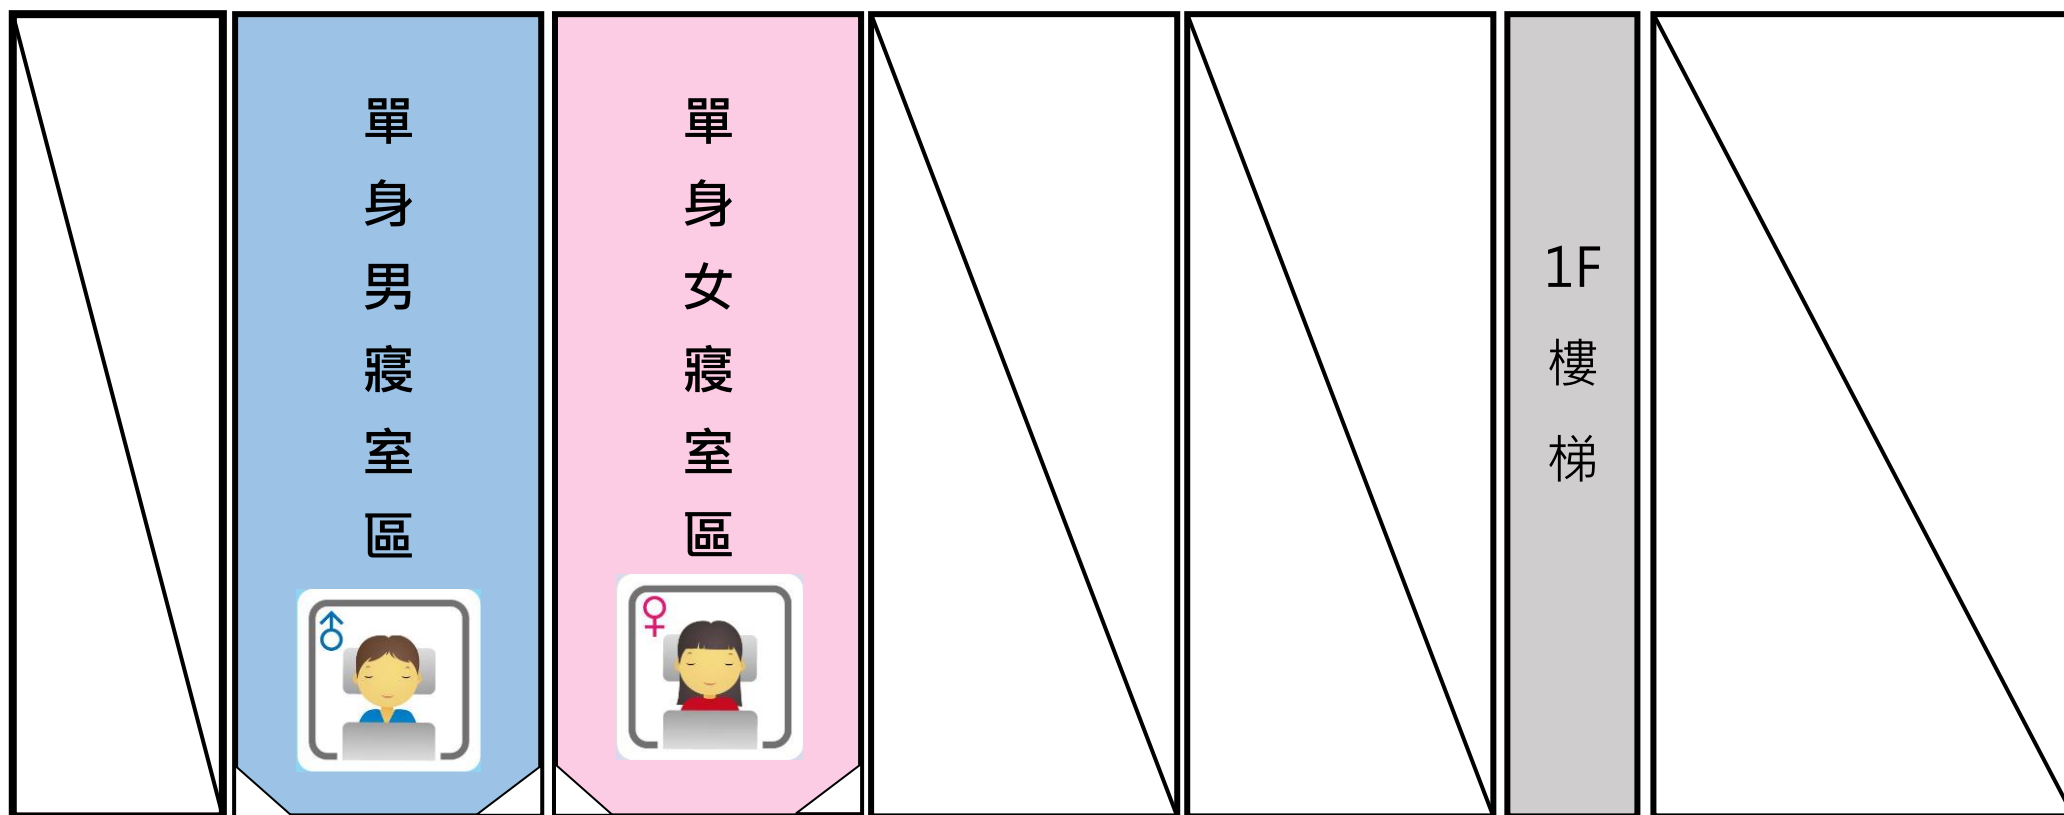


臺南市

將軍區漚汪國民小學教室

避難收容處所平面配置圖

北棟 2F

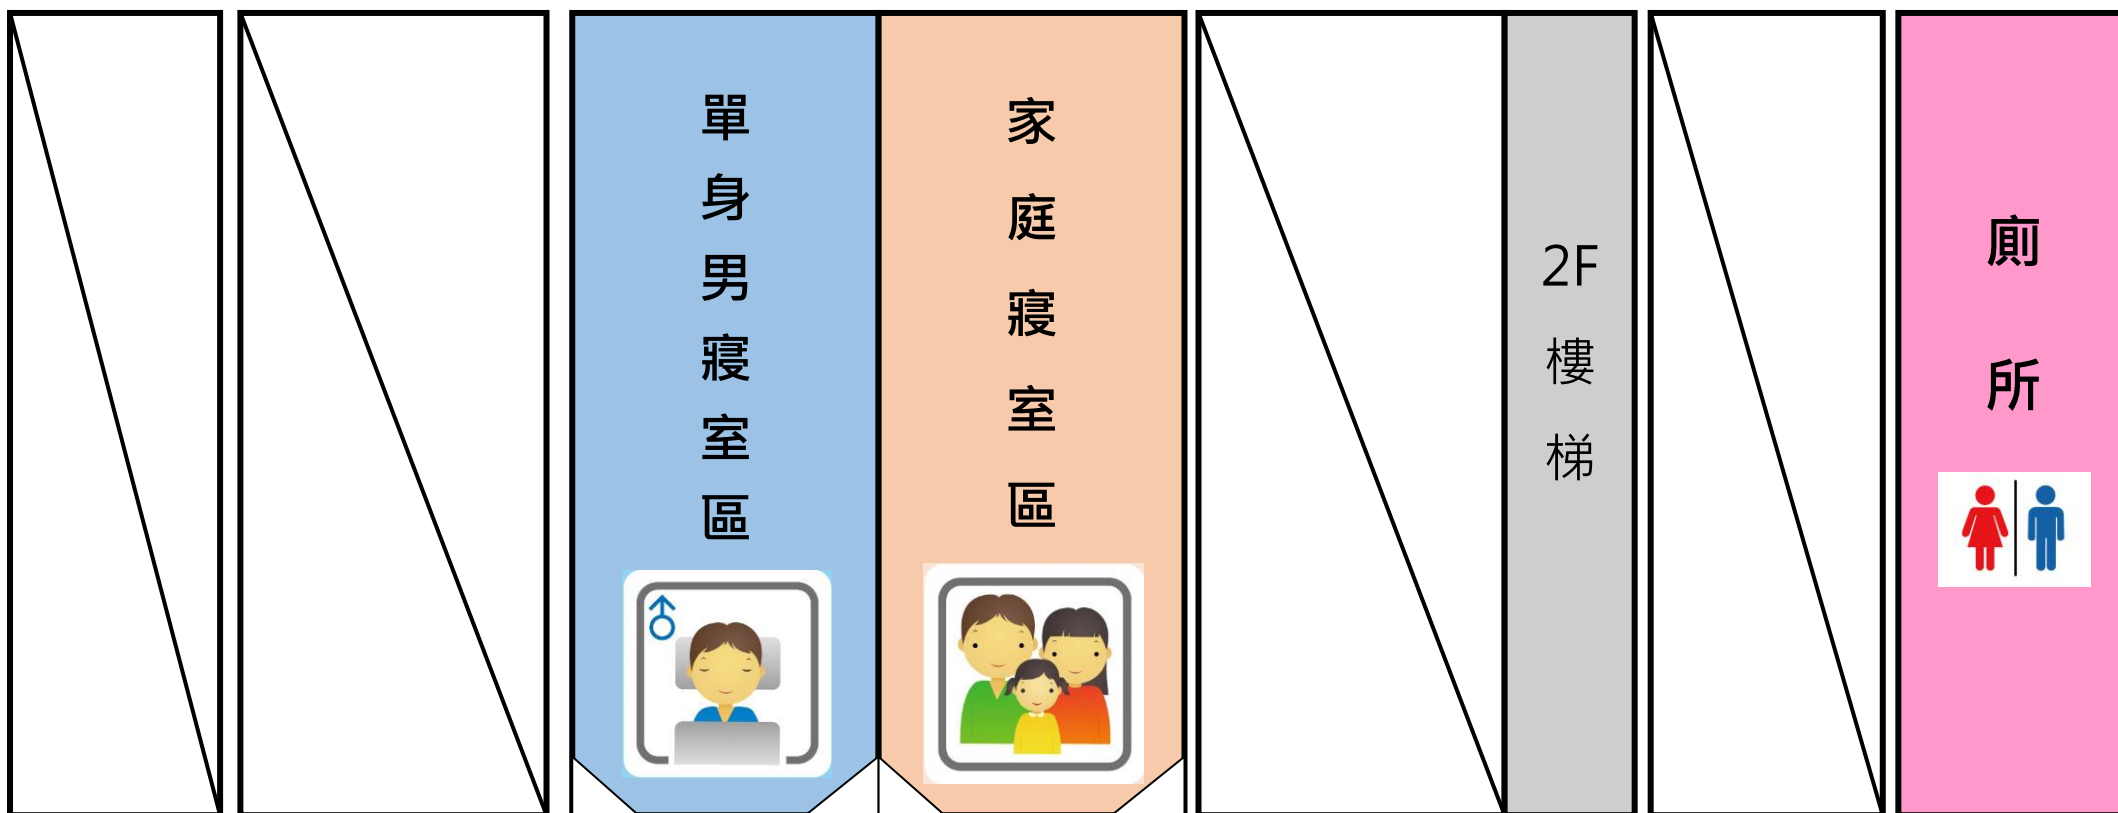


臺南市

將軍區漚汪國民小學教室

避難收容處所平面配置圖

南棟 1F

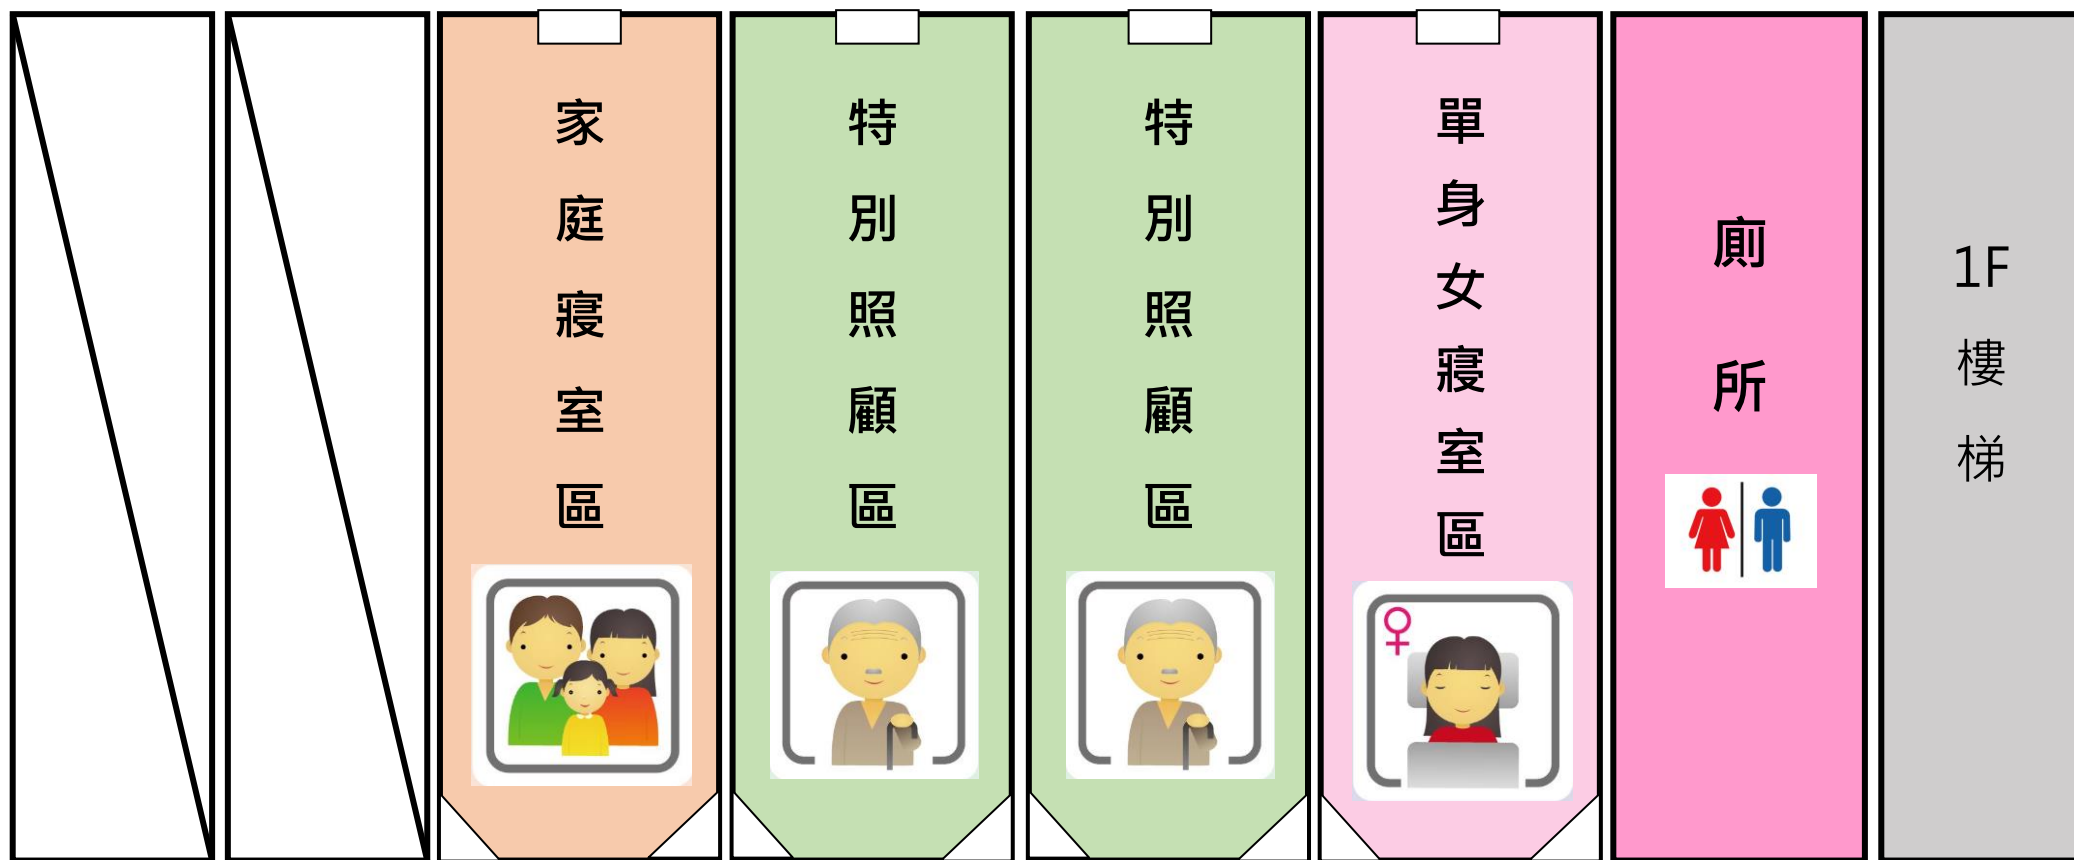

臺南市

將軍區漚汪國民小學教室

避難收容處所平面配置圖

南棟 2F

