

(參考範例, 請依實際情況自行修改內容)

農業用地容許作農業設施使用經營計畫書

- 一、設施名稱：農業資材室。
 - 二、設置目的：便於放置生產農機具及肥料、包裝資材等，避免風吹日曬雨淋造成損壞。
 - 三、生產計畫：本農地現種植荔枝、龍眼，每年約生產 公斤，計畫運銷南部及北部市場。
 - 四、興建設施之基地地號及興建面積：基地座落 苗栗縣 銅鑼鄉 段 地號，面積 平方公尺，擬興建農業資材室面積： 平方公尺。
 - 五、現耕農業用地及經營狀況：現耕農業用地編定為山坡地保育區農牧用地，現種植荔枝、龍眼，每年約生產 公斤，年收入約 元。
 - 六、現有農機具名稱及其數量：現有農具鋤頭 2 之、畚箕 2 個、鐮刀 3 支、割草機 1 台、灑水管 1 捲、背負式噴霧機 1 部。
 - 七、設施建造方式：農業資材室, 以鋼架烤漆板施設。
 - 八、引用水之來源及廢、污水處理計畫：本農地引用雨水，農地附近皆種植荔枝龍眼等作物，並無廢、污水排放。
 - 九、對周邊環境衛生影響：周邊農地均種植荔枝龍眼等作物，對周邊環境衛生不會有影響。
 - 十、農業事業廢棄物處理及再利用計畫：本農地現種植荔枝、龍眼，僅有樹葉之枝葉掉落，枝葉掉落覆蓋農地，使雜草無法快速生長，並作自然之有機肥利用。
- 備註：文字底畫線部分請依現況實際填寫。

(參考範例, 可依實際情況自行修改內容) **或請專業建築繪圖繪製**

申請人：

本土地擬申請 XXX 乙 棟

基地座落：苗栗縣 銅鑼鄉 段 地號


一層樓面積：寬 6.00 X 深 5.60 = 33.6 平方公尺


合計面積：寬 6.00 X 深 5.60 = 33.6 平方公尺

構造種類：鋼架造

建物高度：3.5 公尺

部分請依實際填寫。

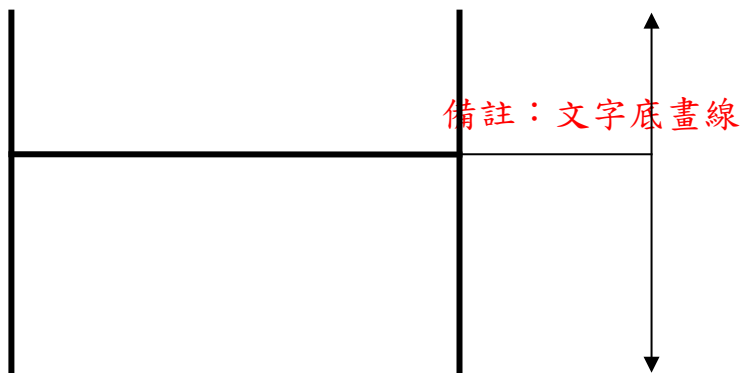

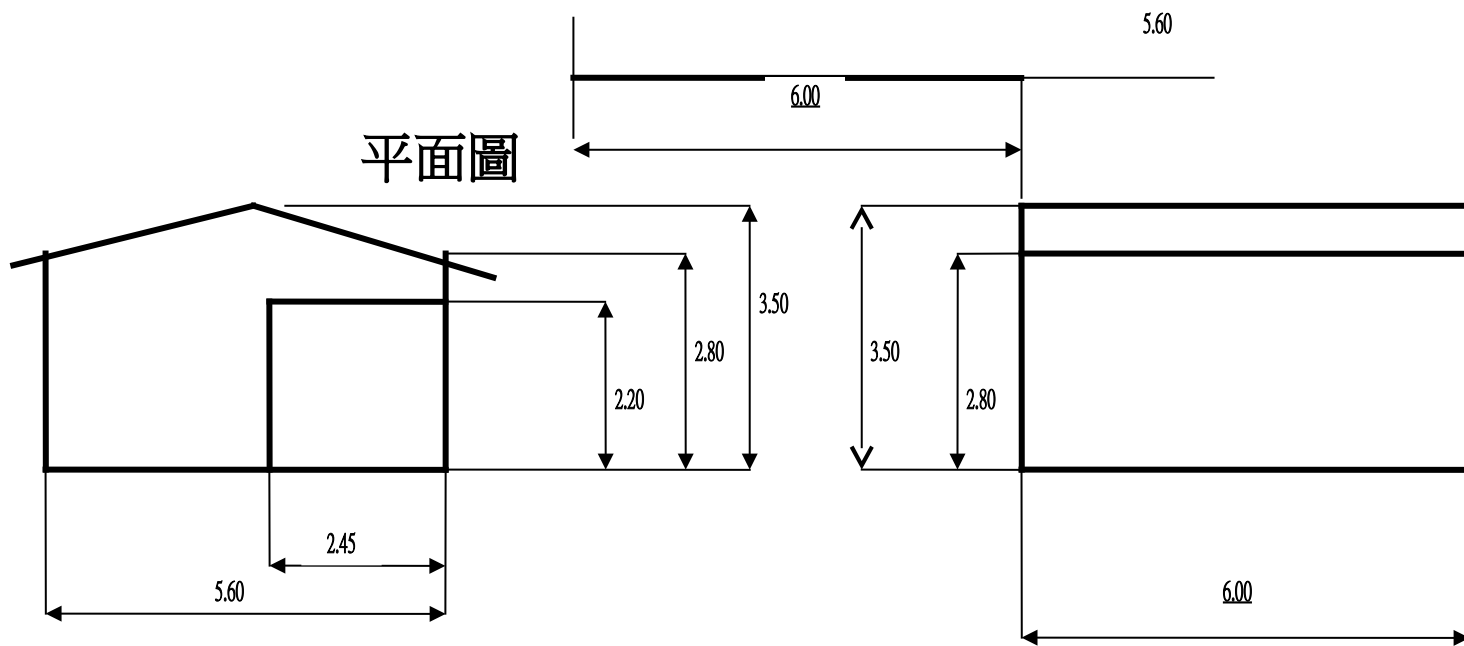

正立面圖

側立面圖

設施配置圖

比例尺 1/100