


仁德區三爺溪排水都市計畫樁位測定案

1

仁德(仁德地區)都市計畫

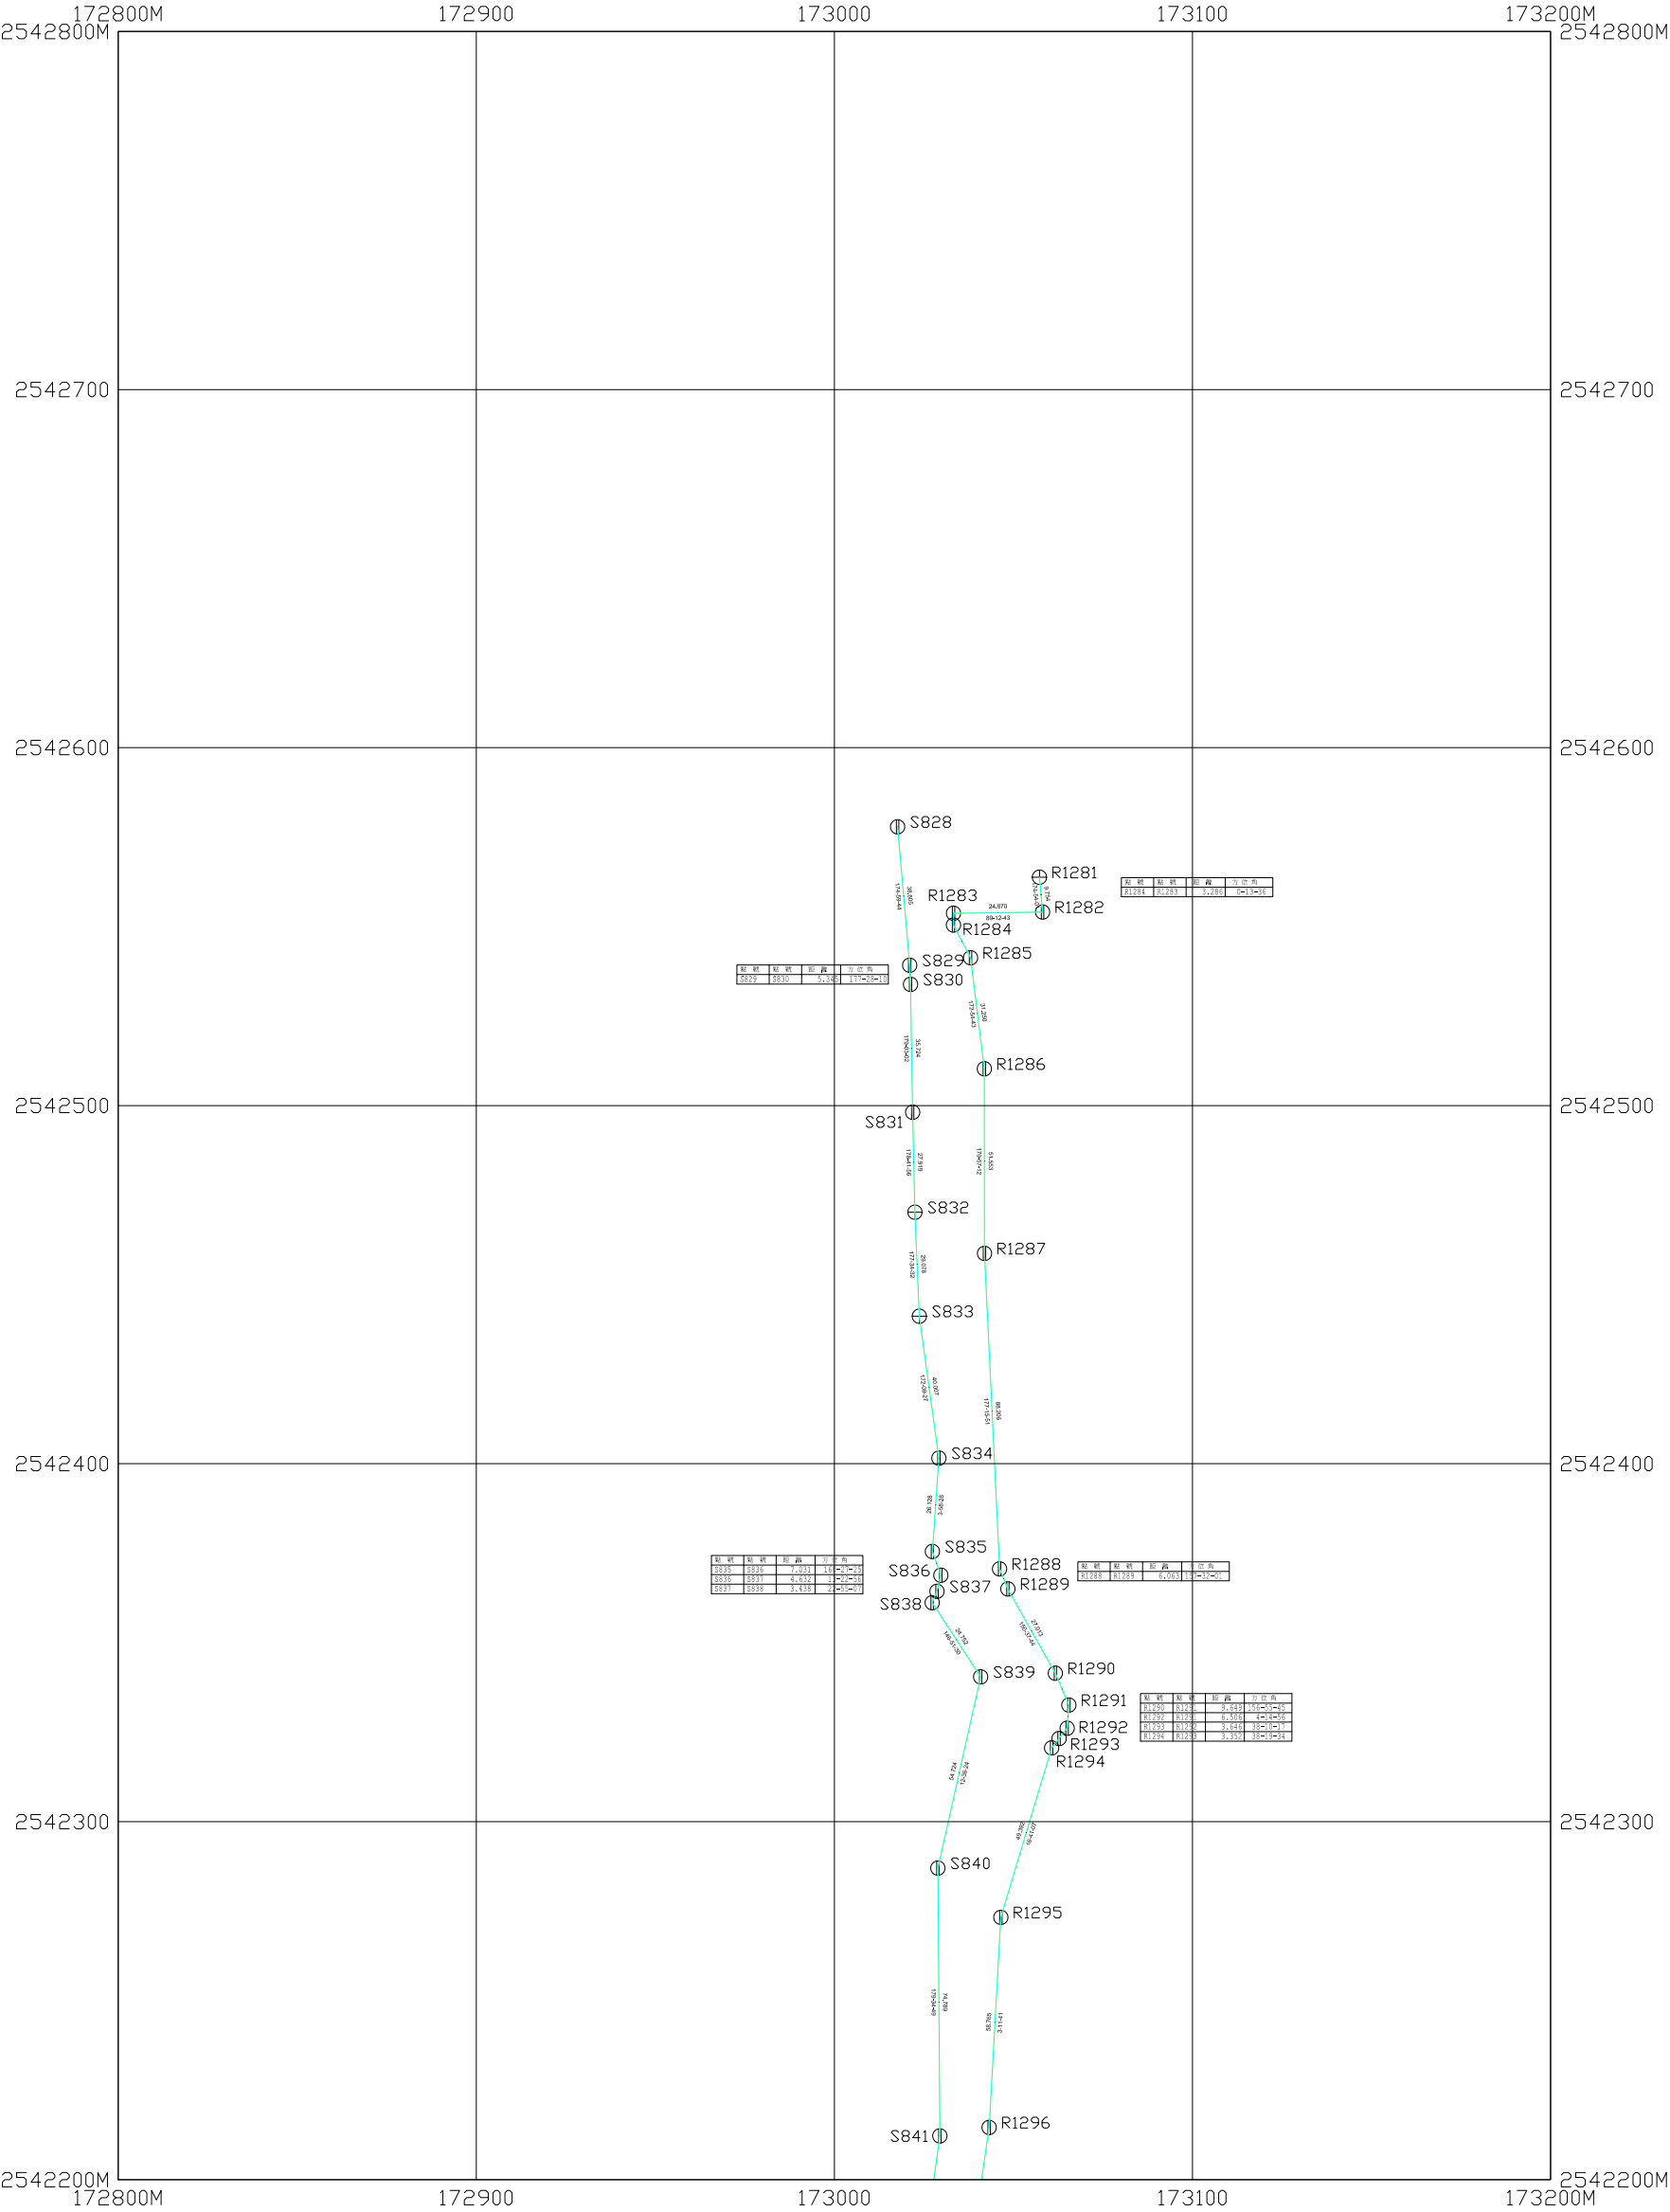

大地基準：台灣大地基準(TWD97),採用GRS80參考橢球體
測製時間：民國108 年 11月
測製單位： 乾坤測繪科技有限公司
測量技師：

比 例 尺：1 / 1000


○	中心樁
⊕	虛樁
⊗	副樁
⊙	界樁
⊕	都市範圍界樁

	1	
	2	

仁德區三爺溪排水都市計畫樁位測定案

2

仁德(仁德地區)都市計畫

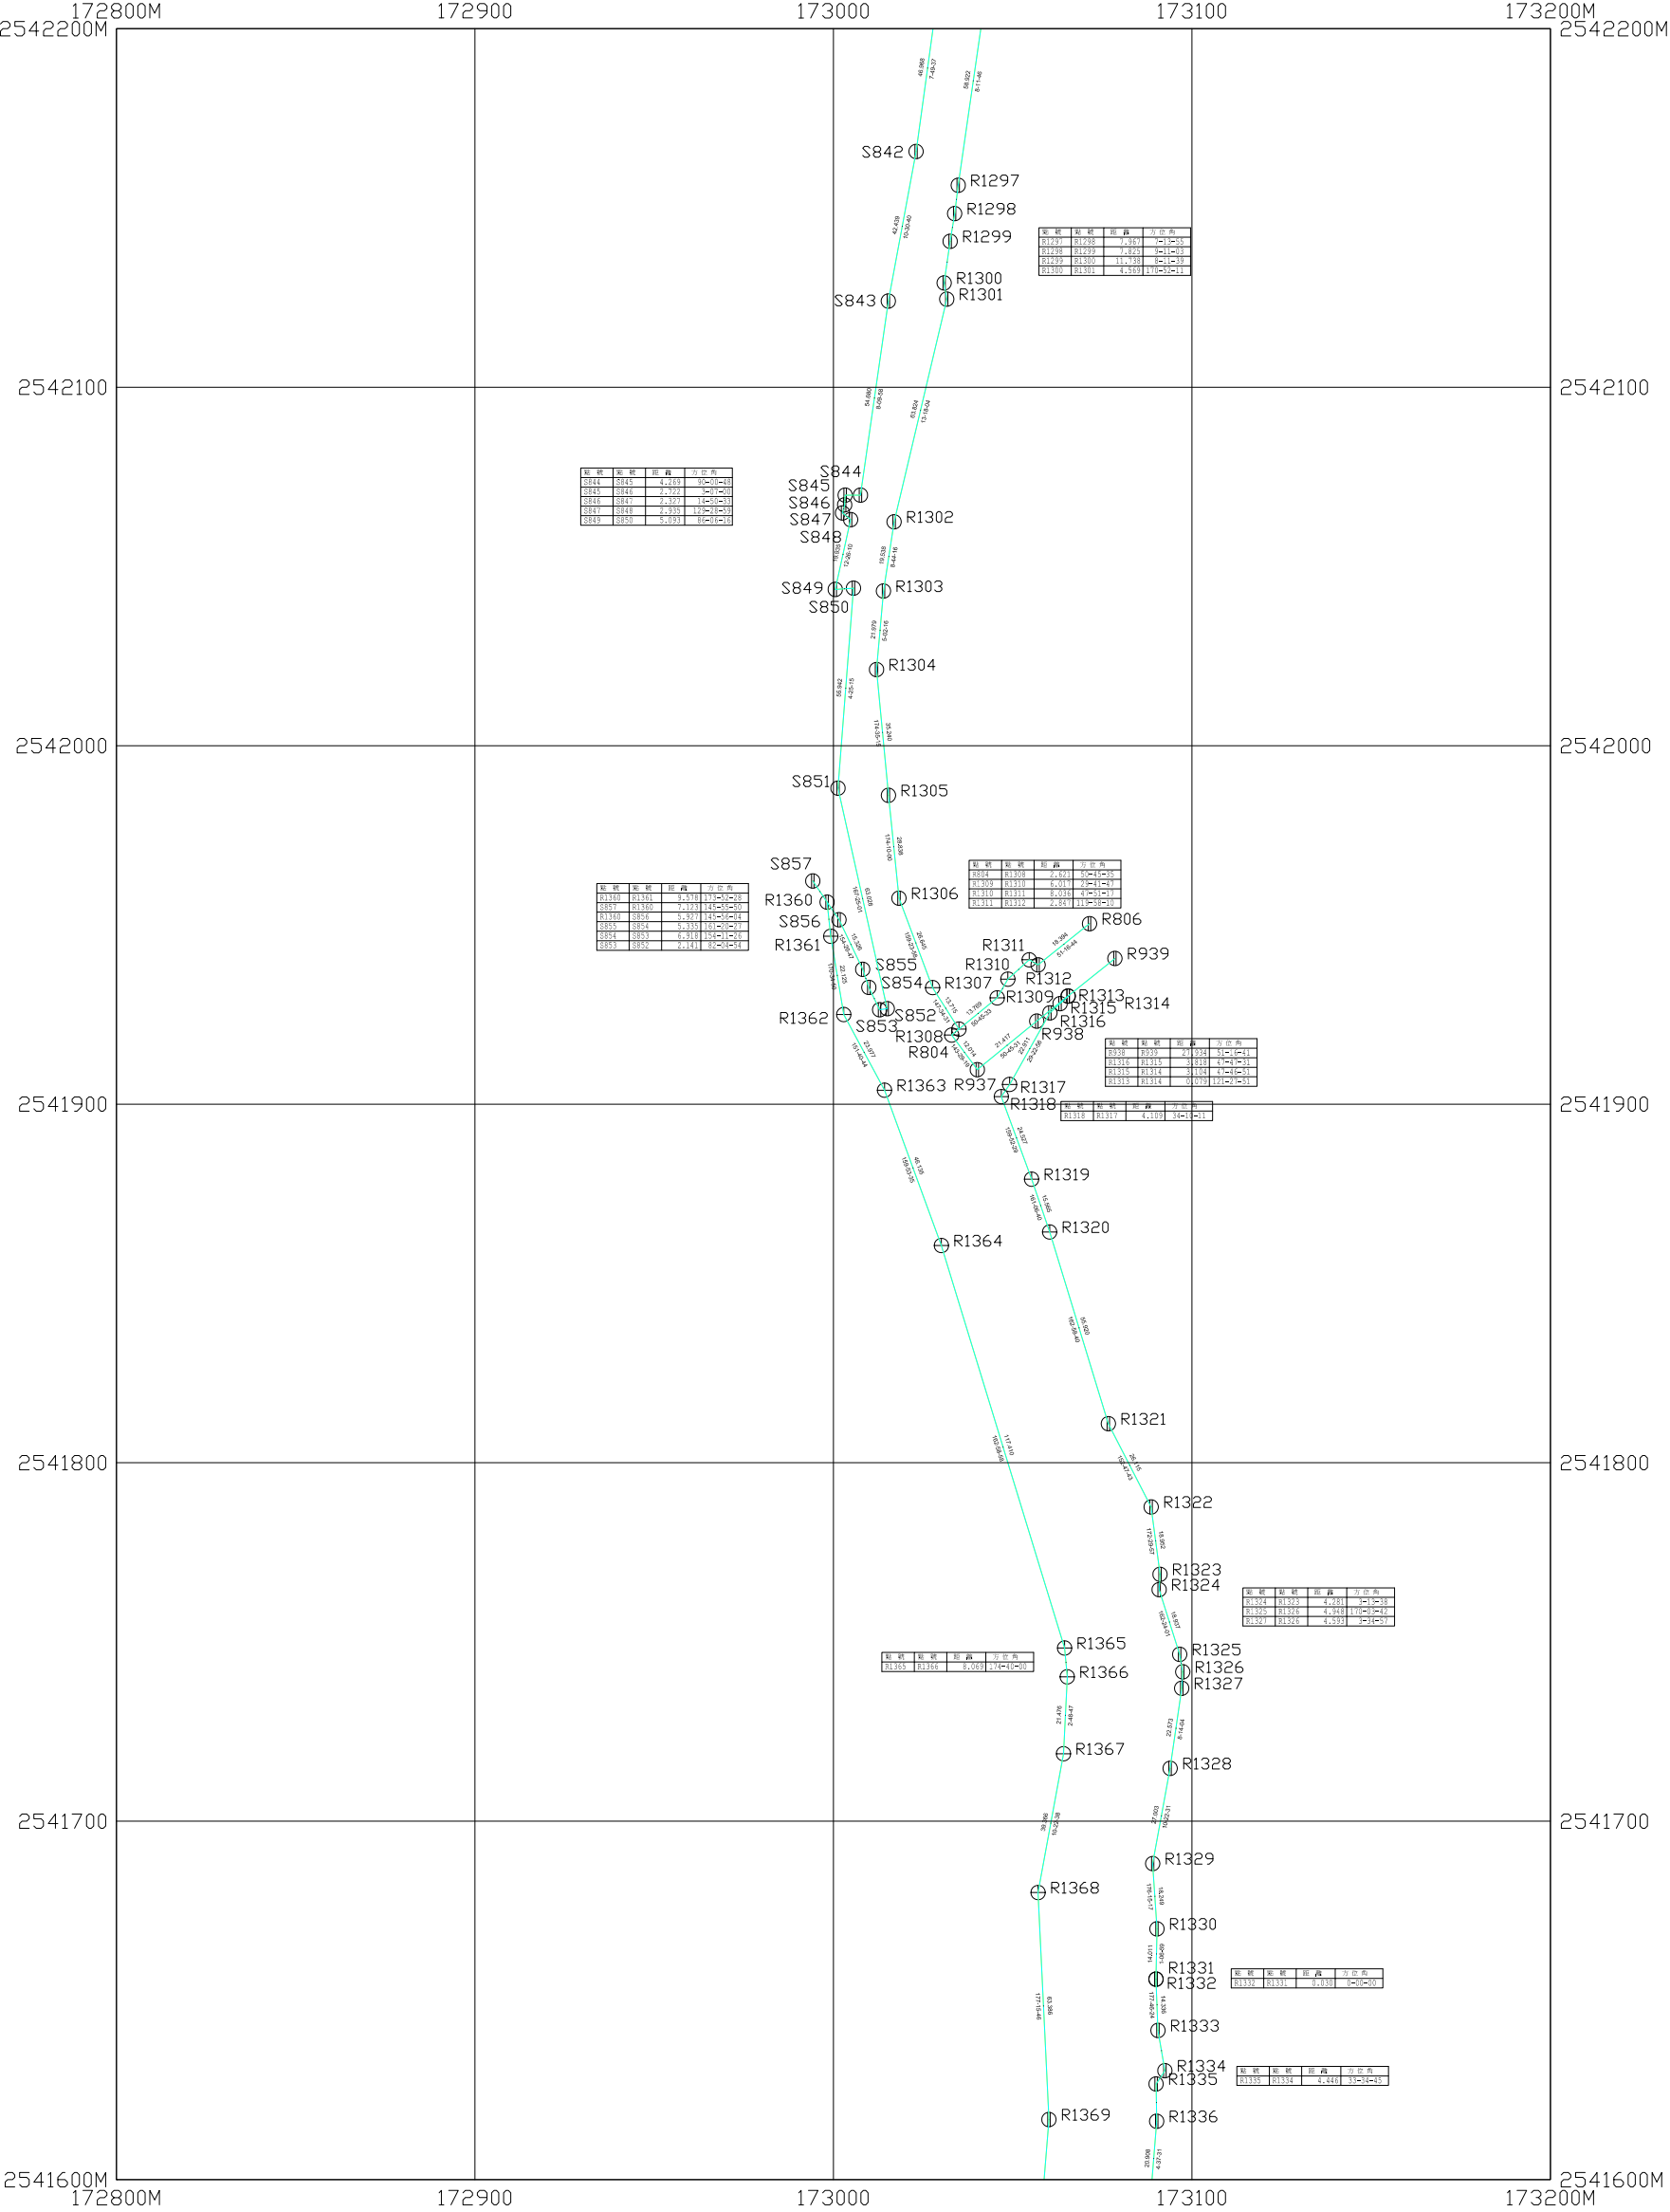


大地基準：台灣大地基準(TWD97),採用GRS80參考橢球體
測製時間：民國108 年 11月
測製單位： 乾坤測繪科技有限公司
測量技師：

比 例 尺：1 / 1000

- 中心樁
- 虛樁
- ⊕ 界樁
- ⊕ 都市範圍界樁

	1	
	2	
	3	

仁德(仁德地區)都市計畫

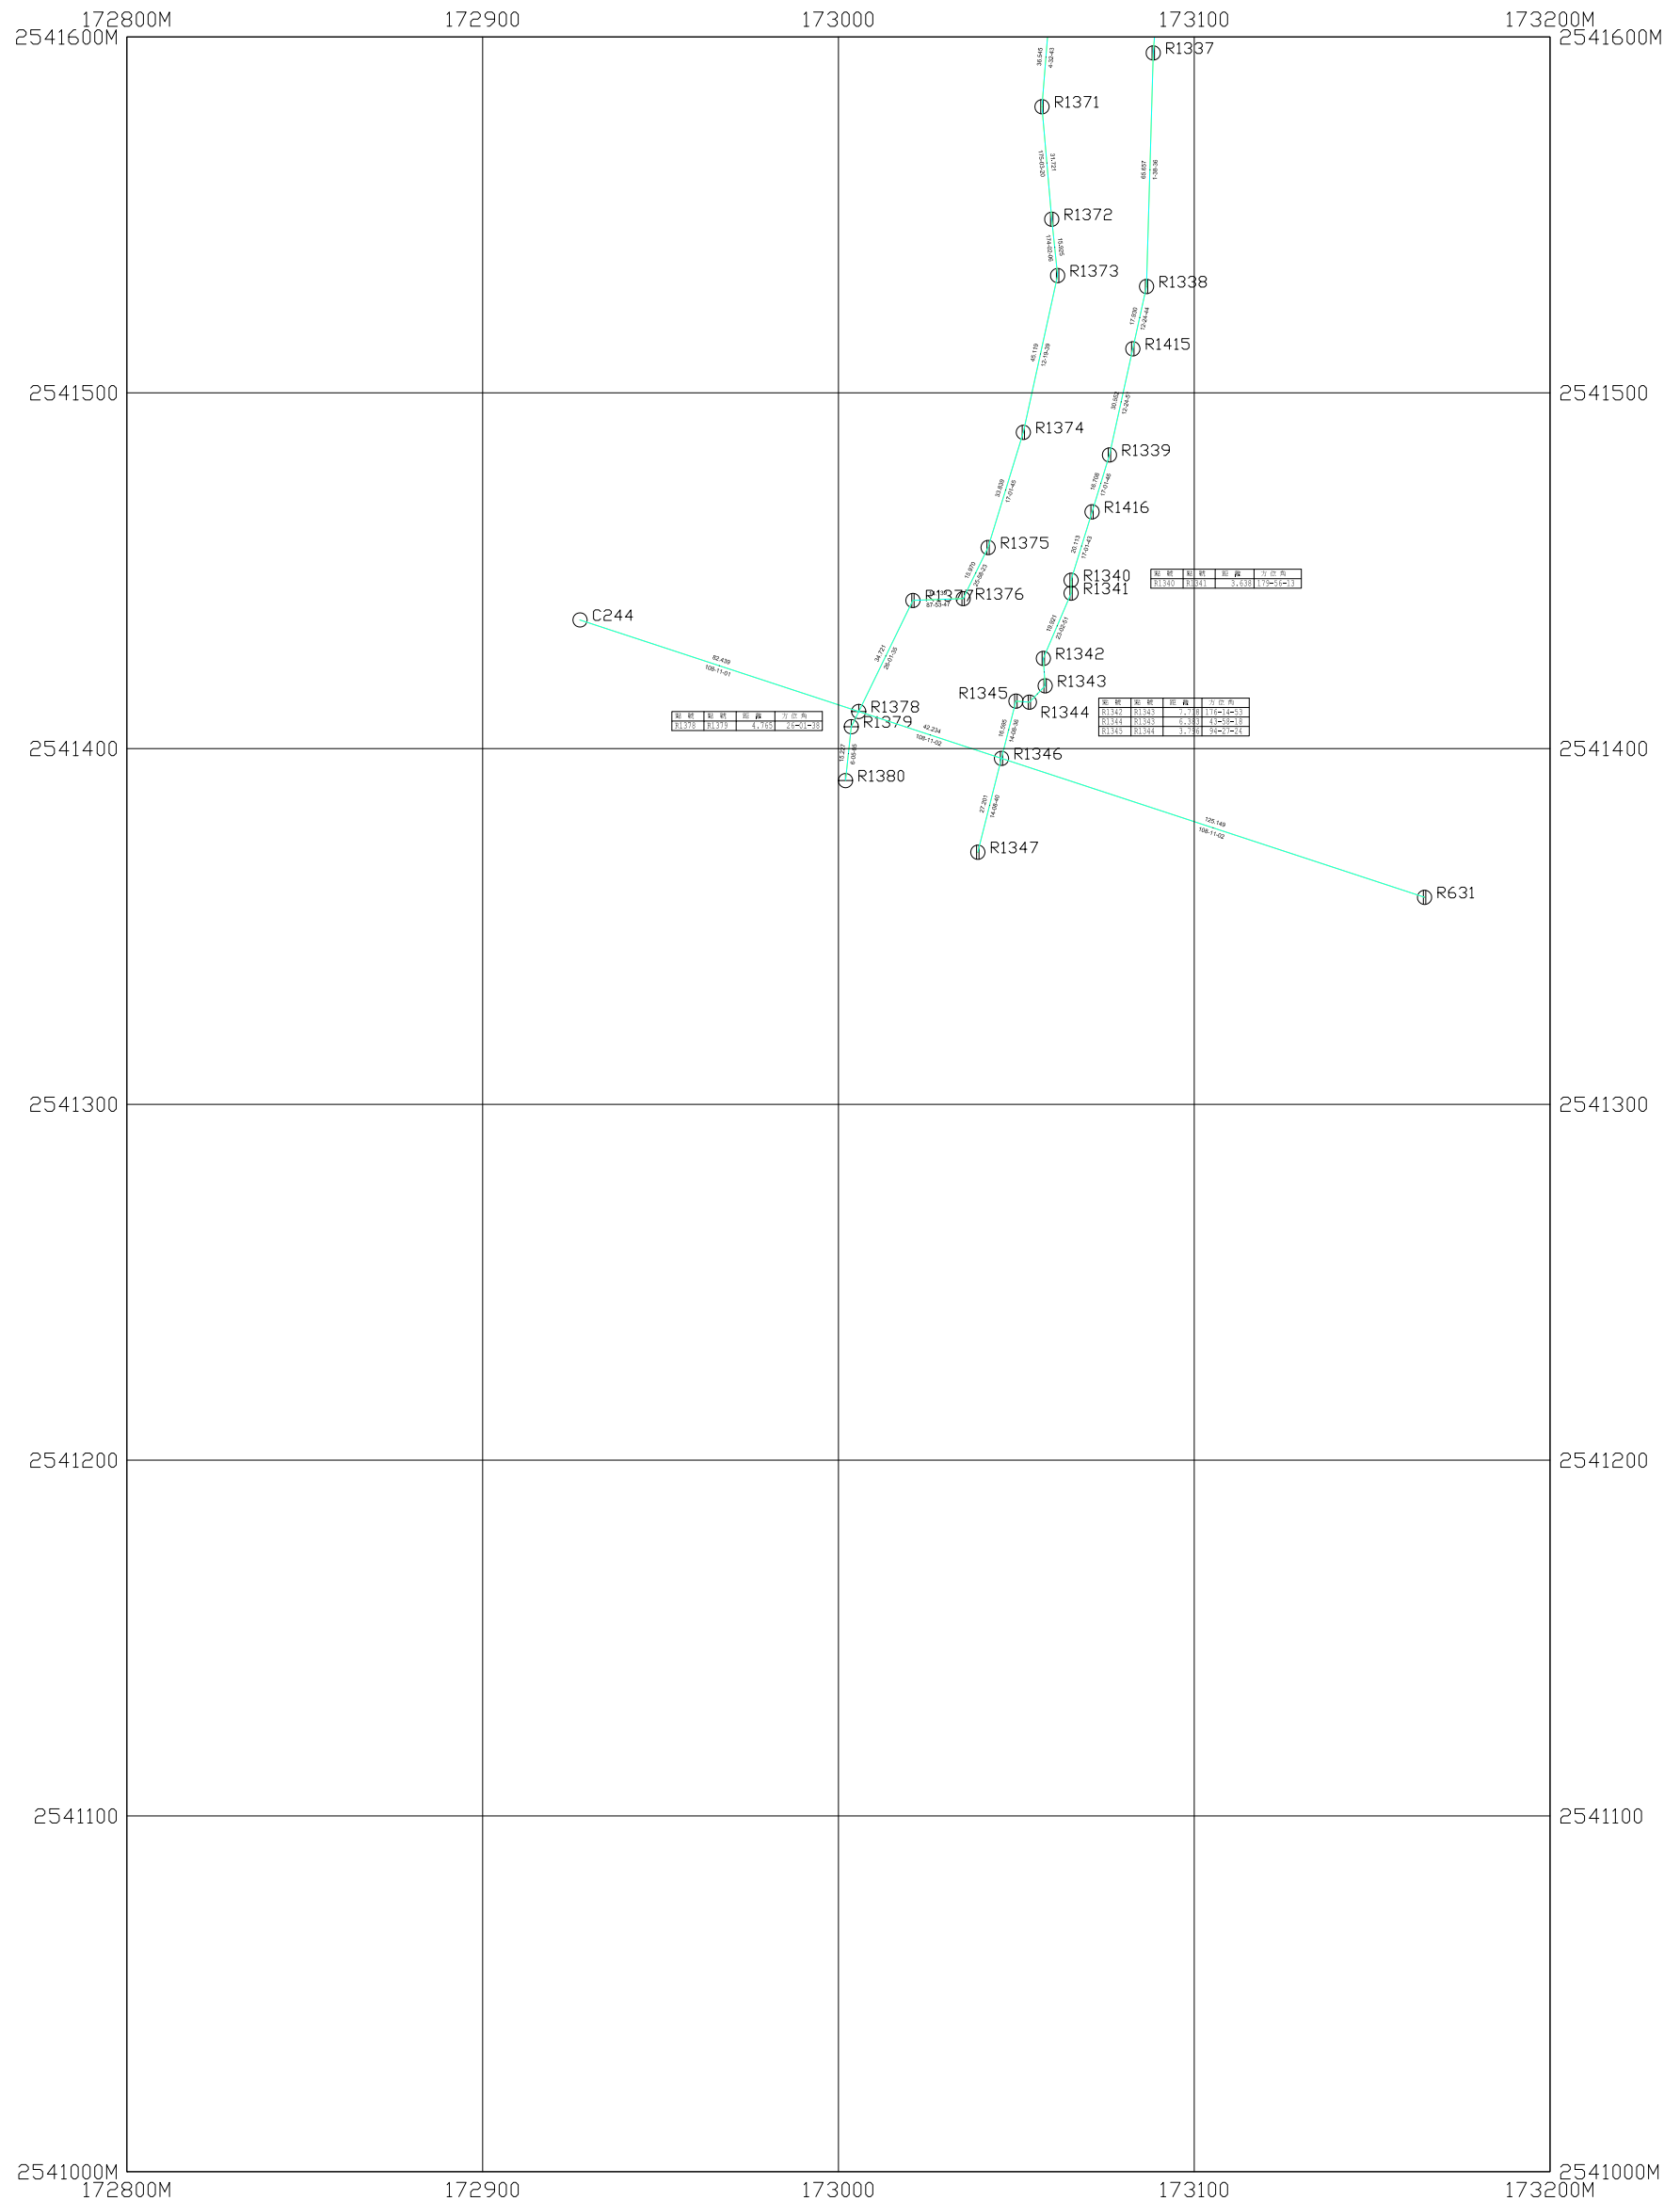

大地基準：台灣大地基準(TWD97)，採用GRS80參考橢球體
測製時間：民國108年11月
測製單位：乾坤測繪科技有限公司
測量技師：

比例尺 :1 / 1000


-  中心樁
 虛樁
 副樁
 界樁
 都計範圍界樁

	2	
	3	
4		

仁德區三爺溪排水都市計畫樁位測定案

4


高速公路台南交流道附近特定區

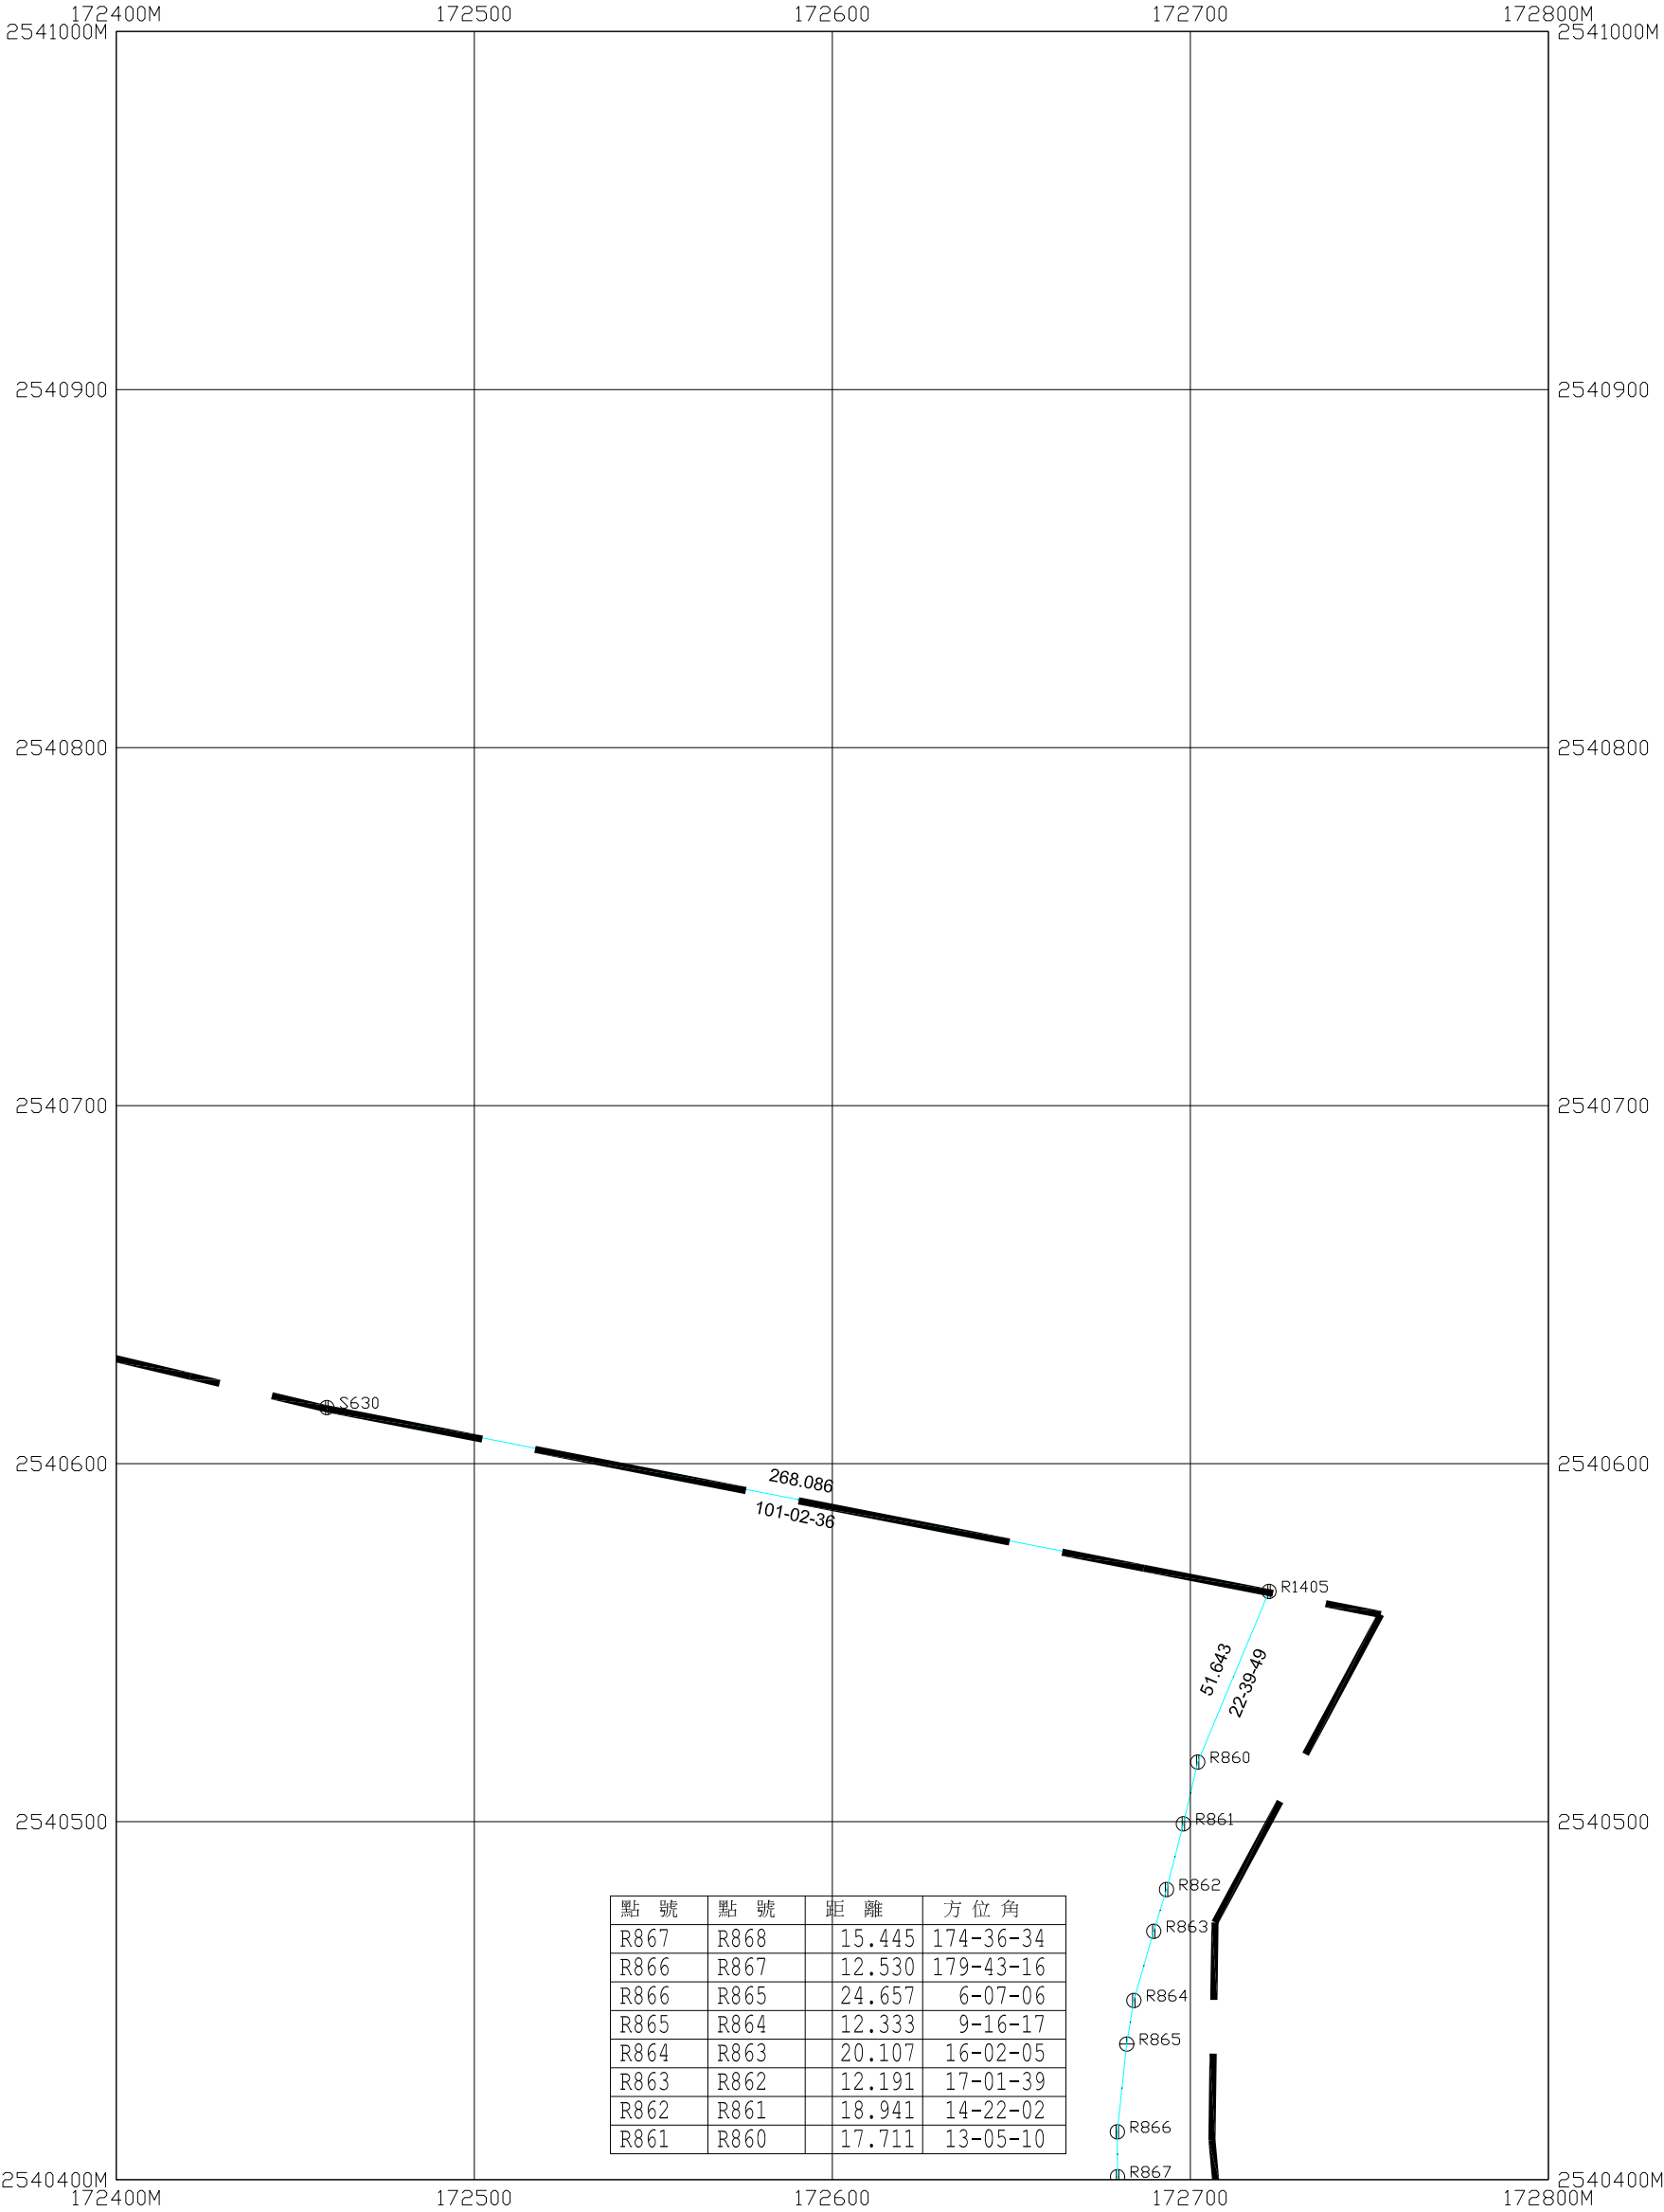

仁德區三爺溪排水都市計畫樁位測定案

5


高速公路台南交流道附近特定區

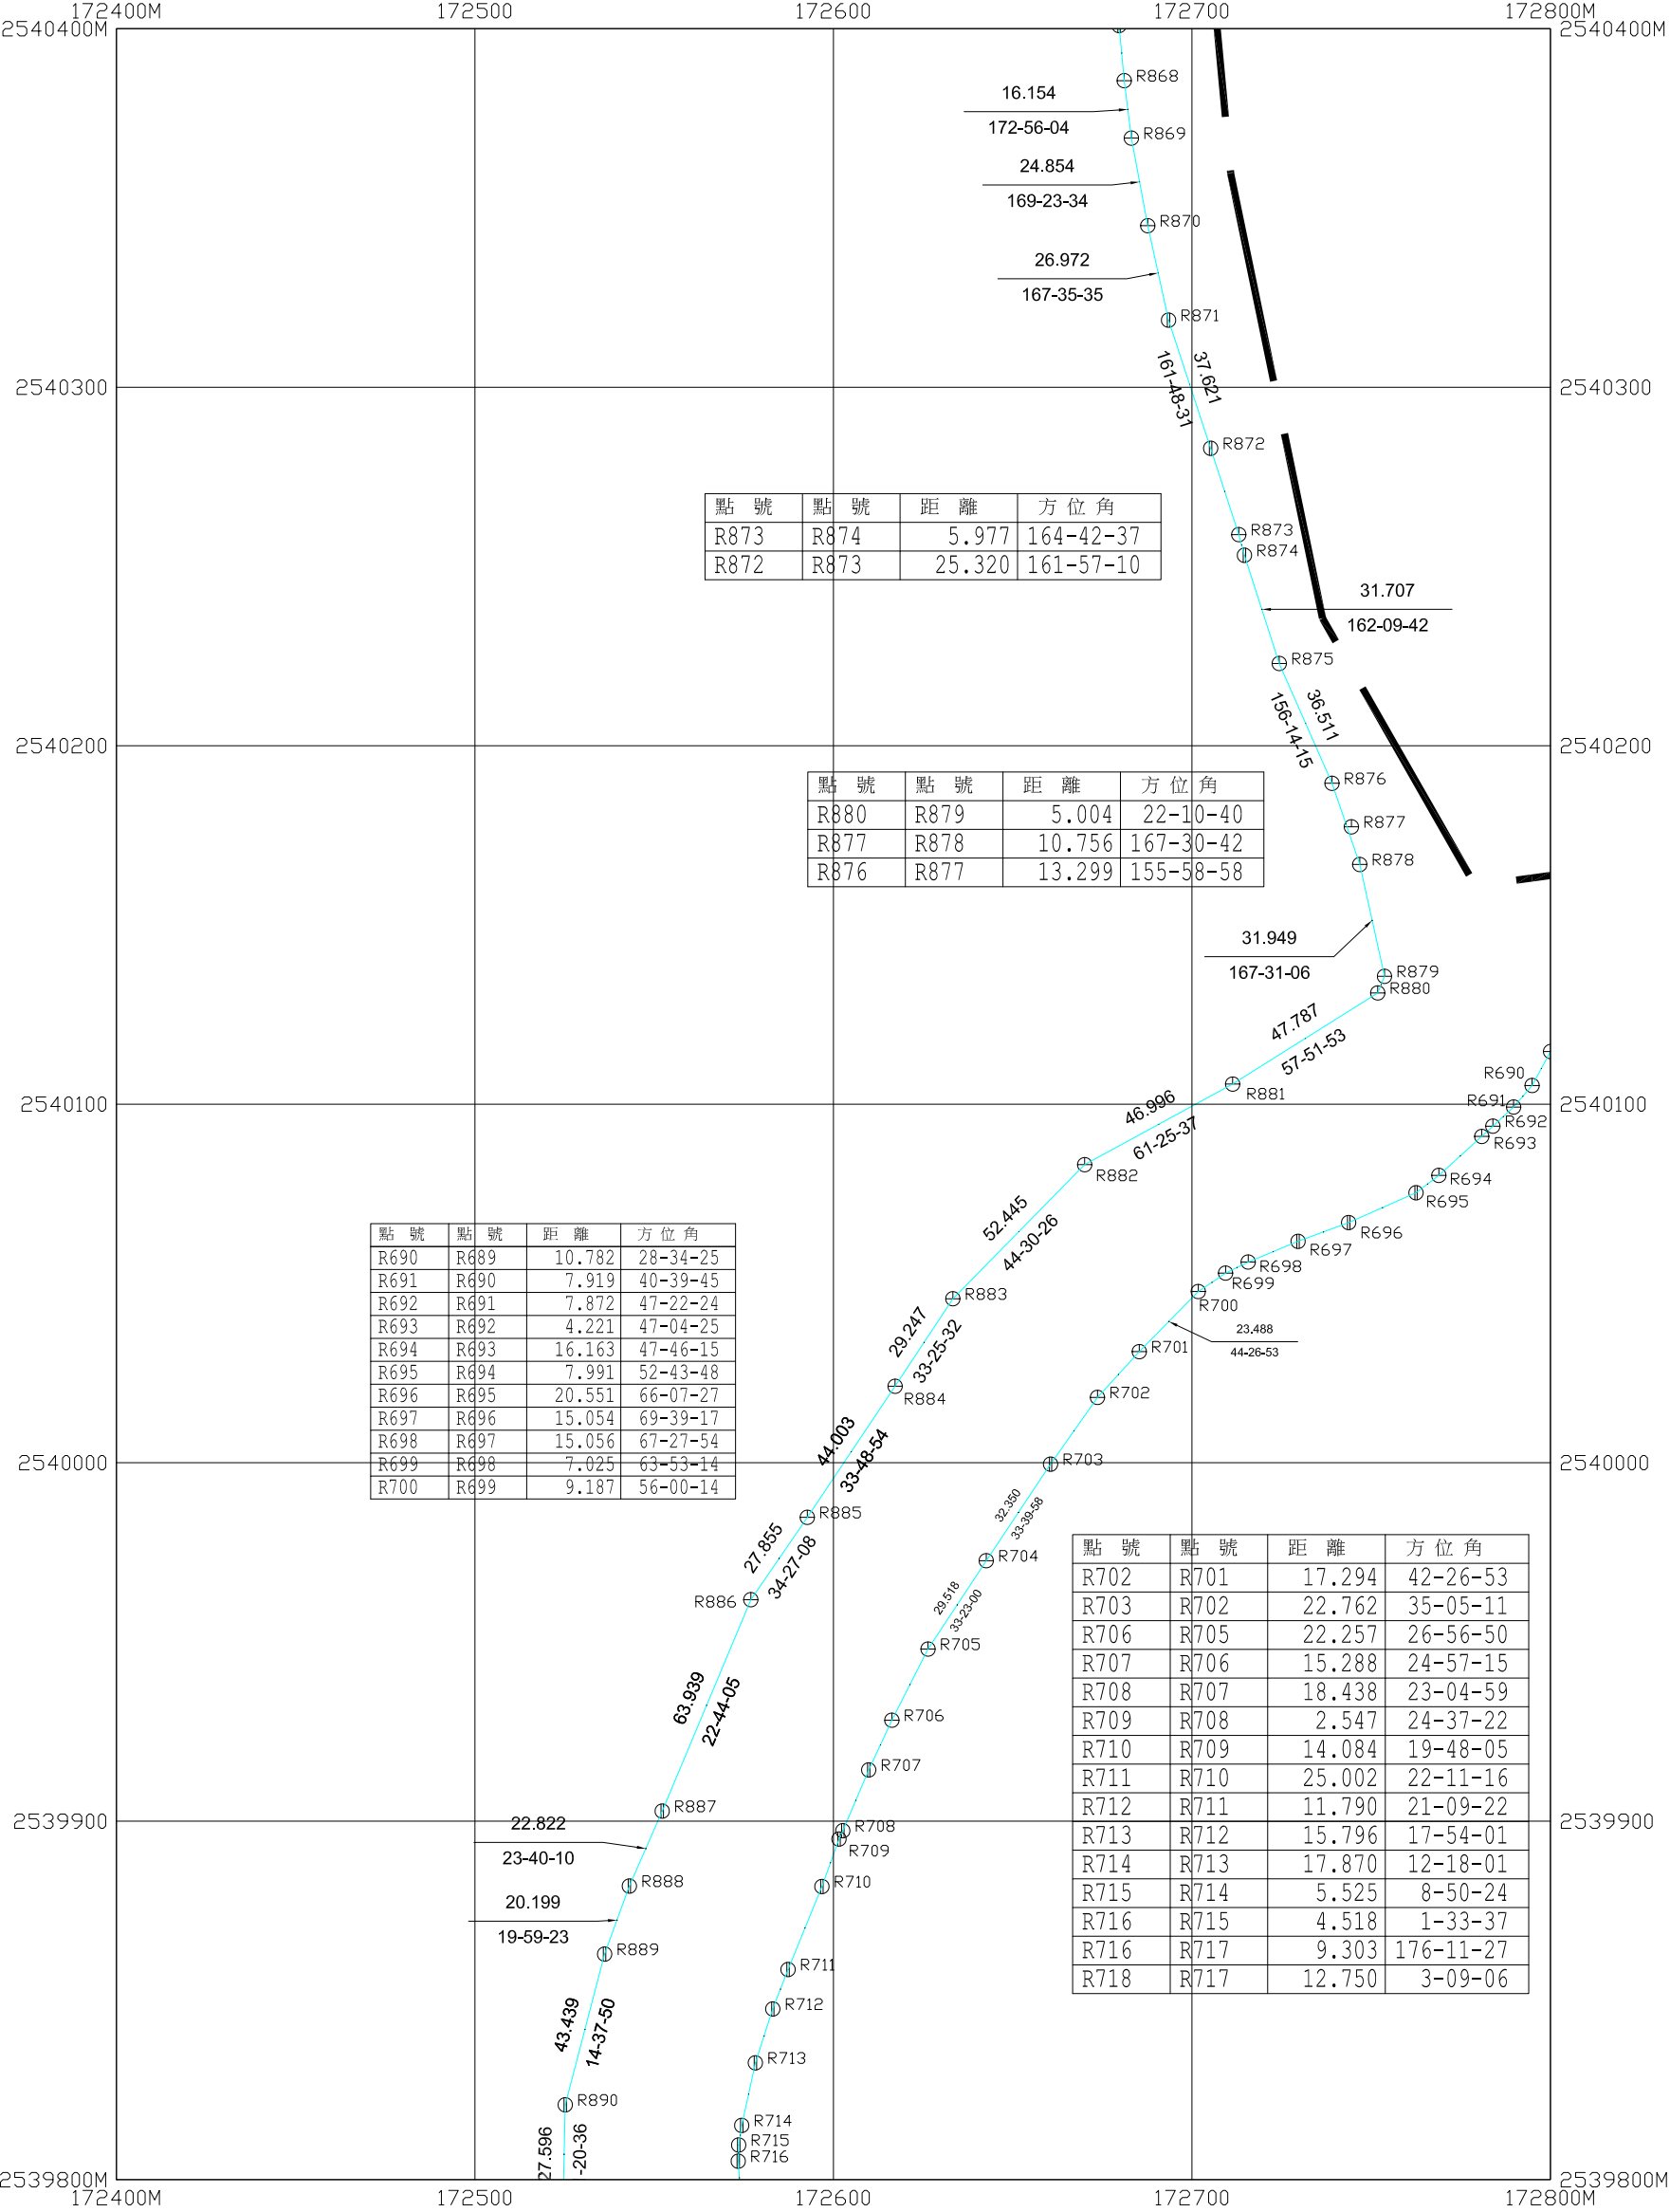

仁德區三爺溪排水都市計畫樁位測定案

6

高速公路台南交流道附近特定區

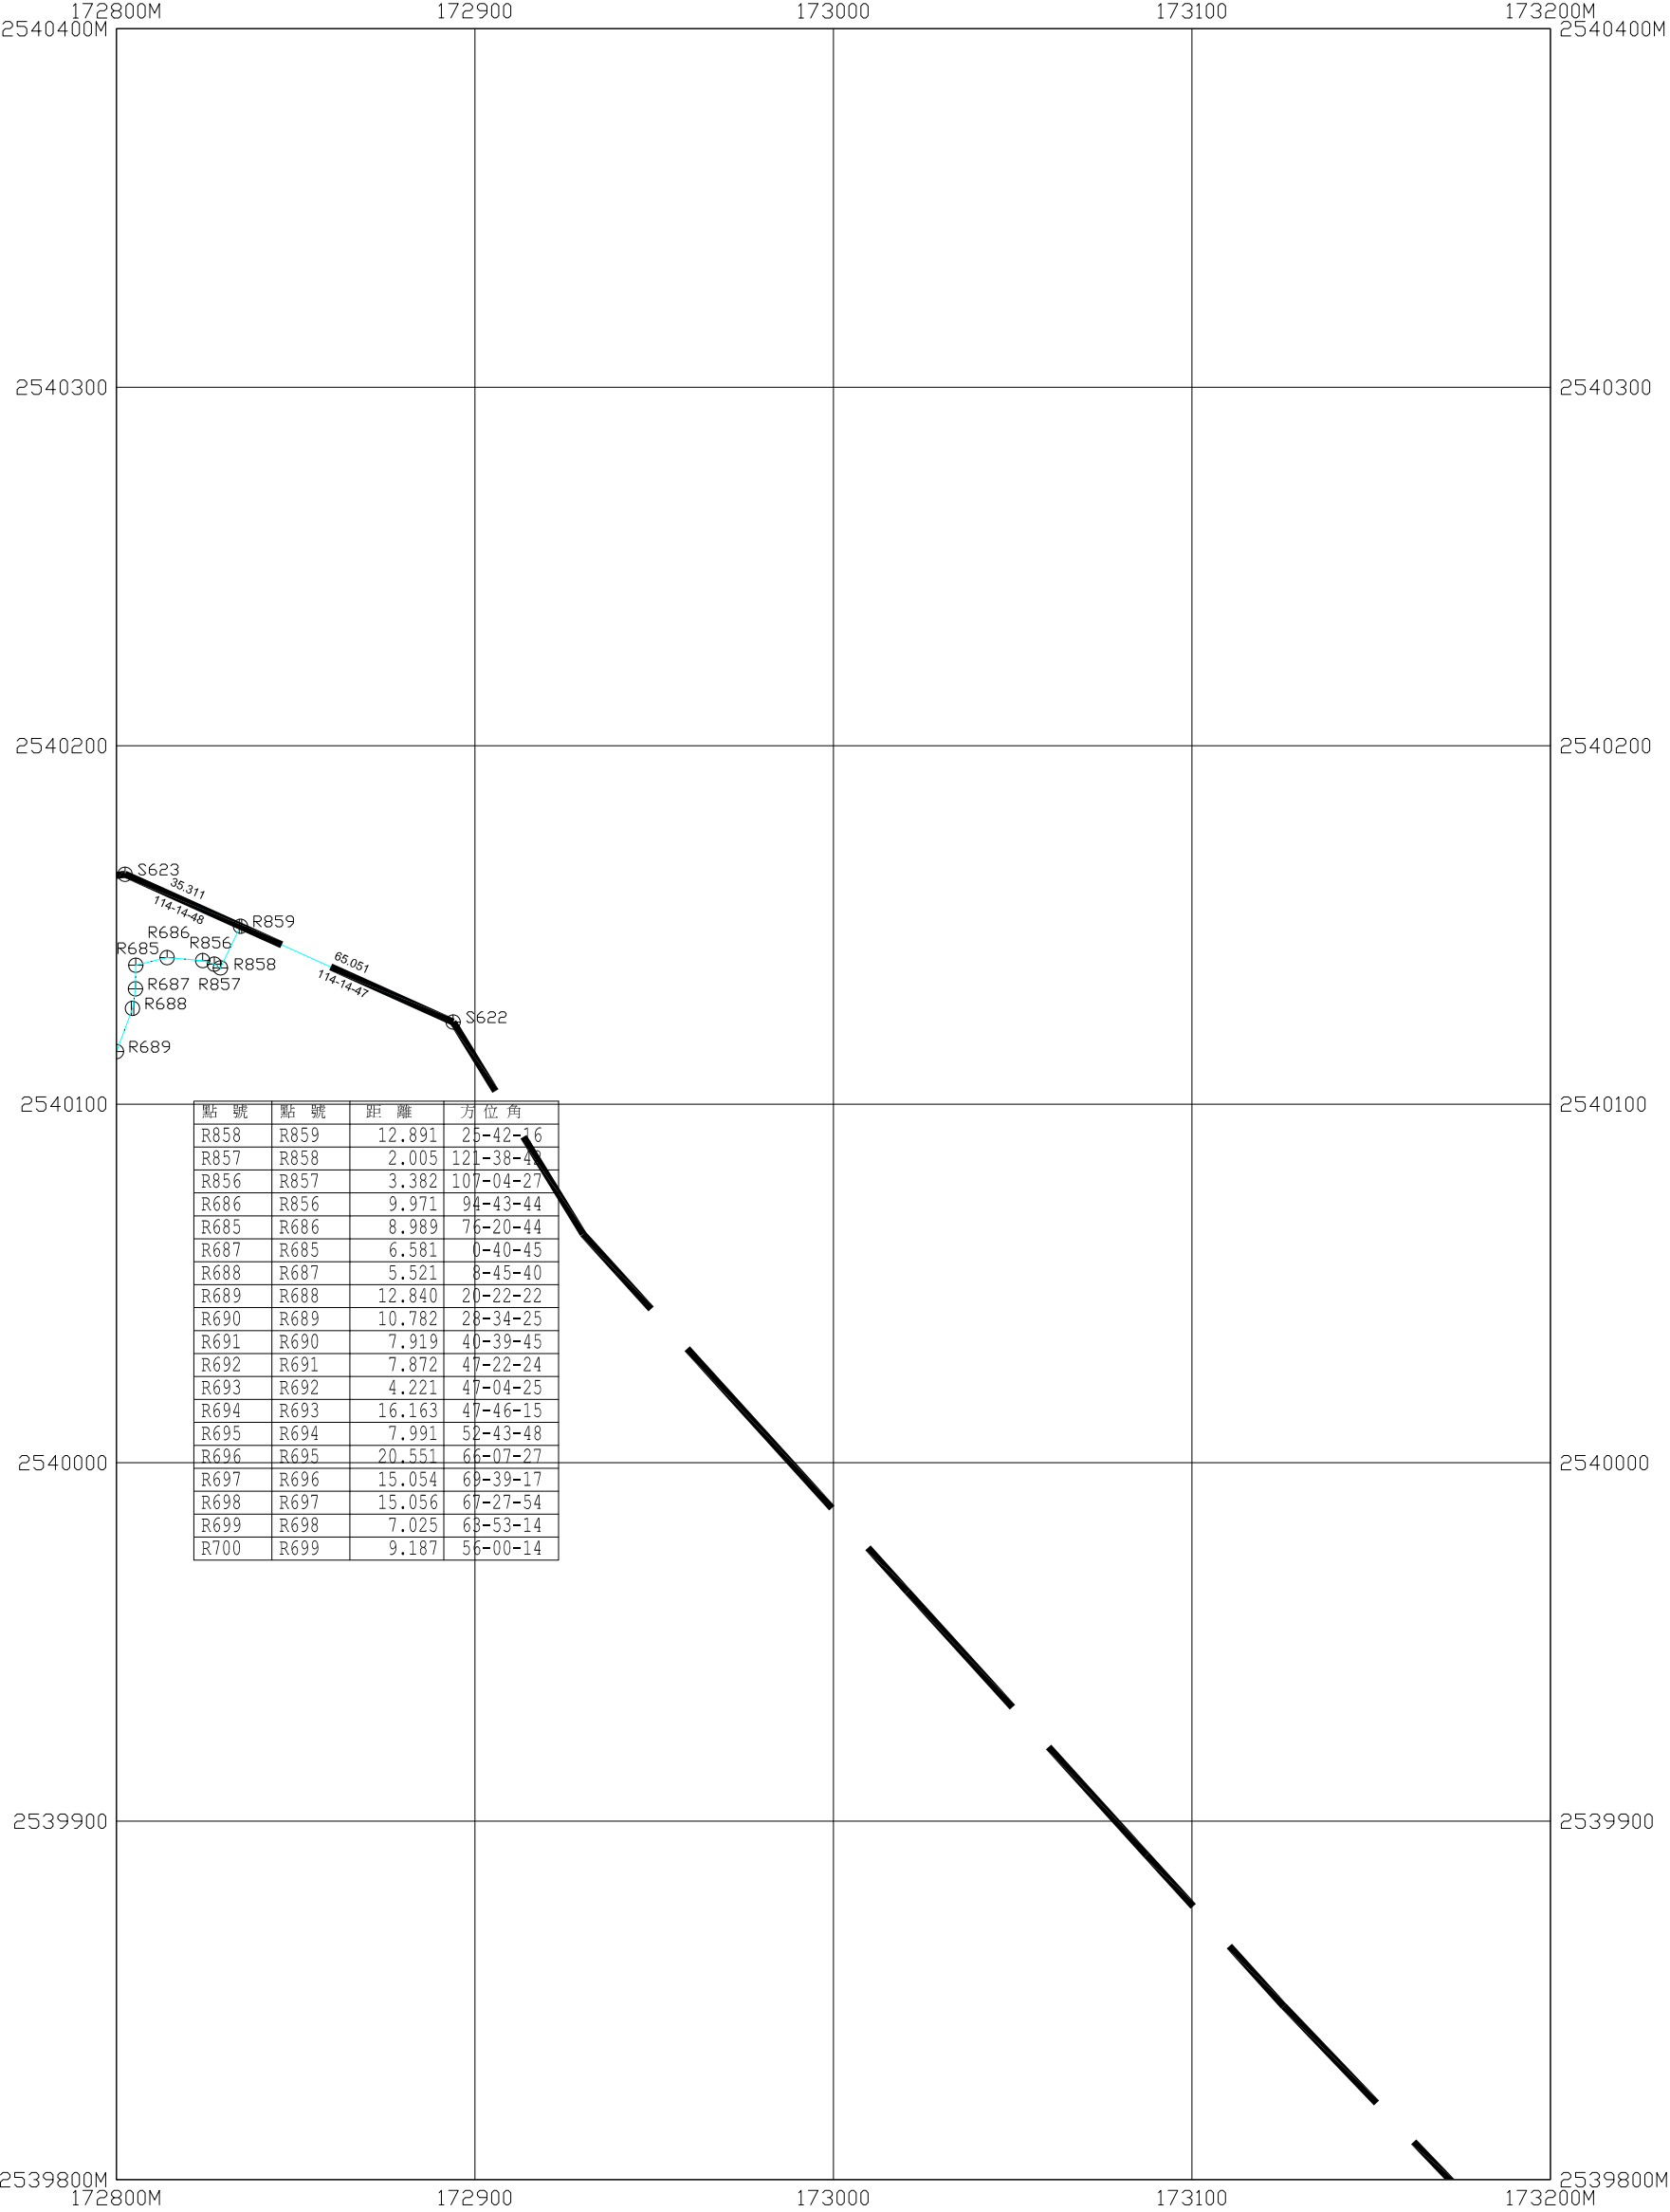

大地基準：台灣大地基準(TWD97),採用GRS80參考橢球體
測製時間：民國108 年 11月
測製單位： 乾坤測繪科技有限公司
測量技師：


比 例 尺：1 / 1000

- 中心樁
- ⊕ 虛樁
- ⊕ 副樁
- ⊕ 界樁
- ⊕ 都計範圍界樁

4		
5	6	
8		

仁德區三爺溪排水都市計畫樁位測定案

高速公路台南交流道附近特定區

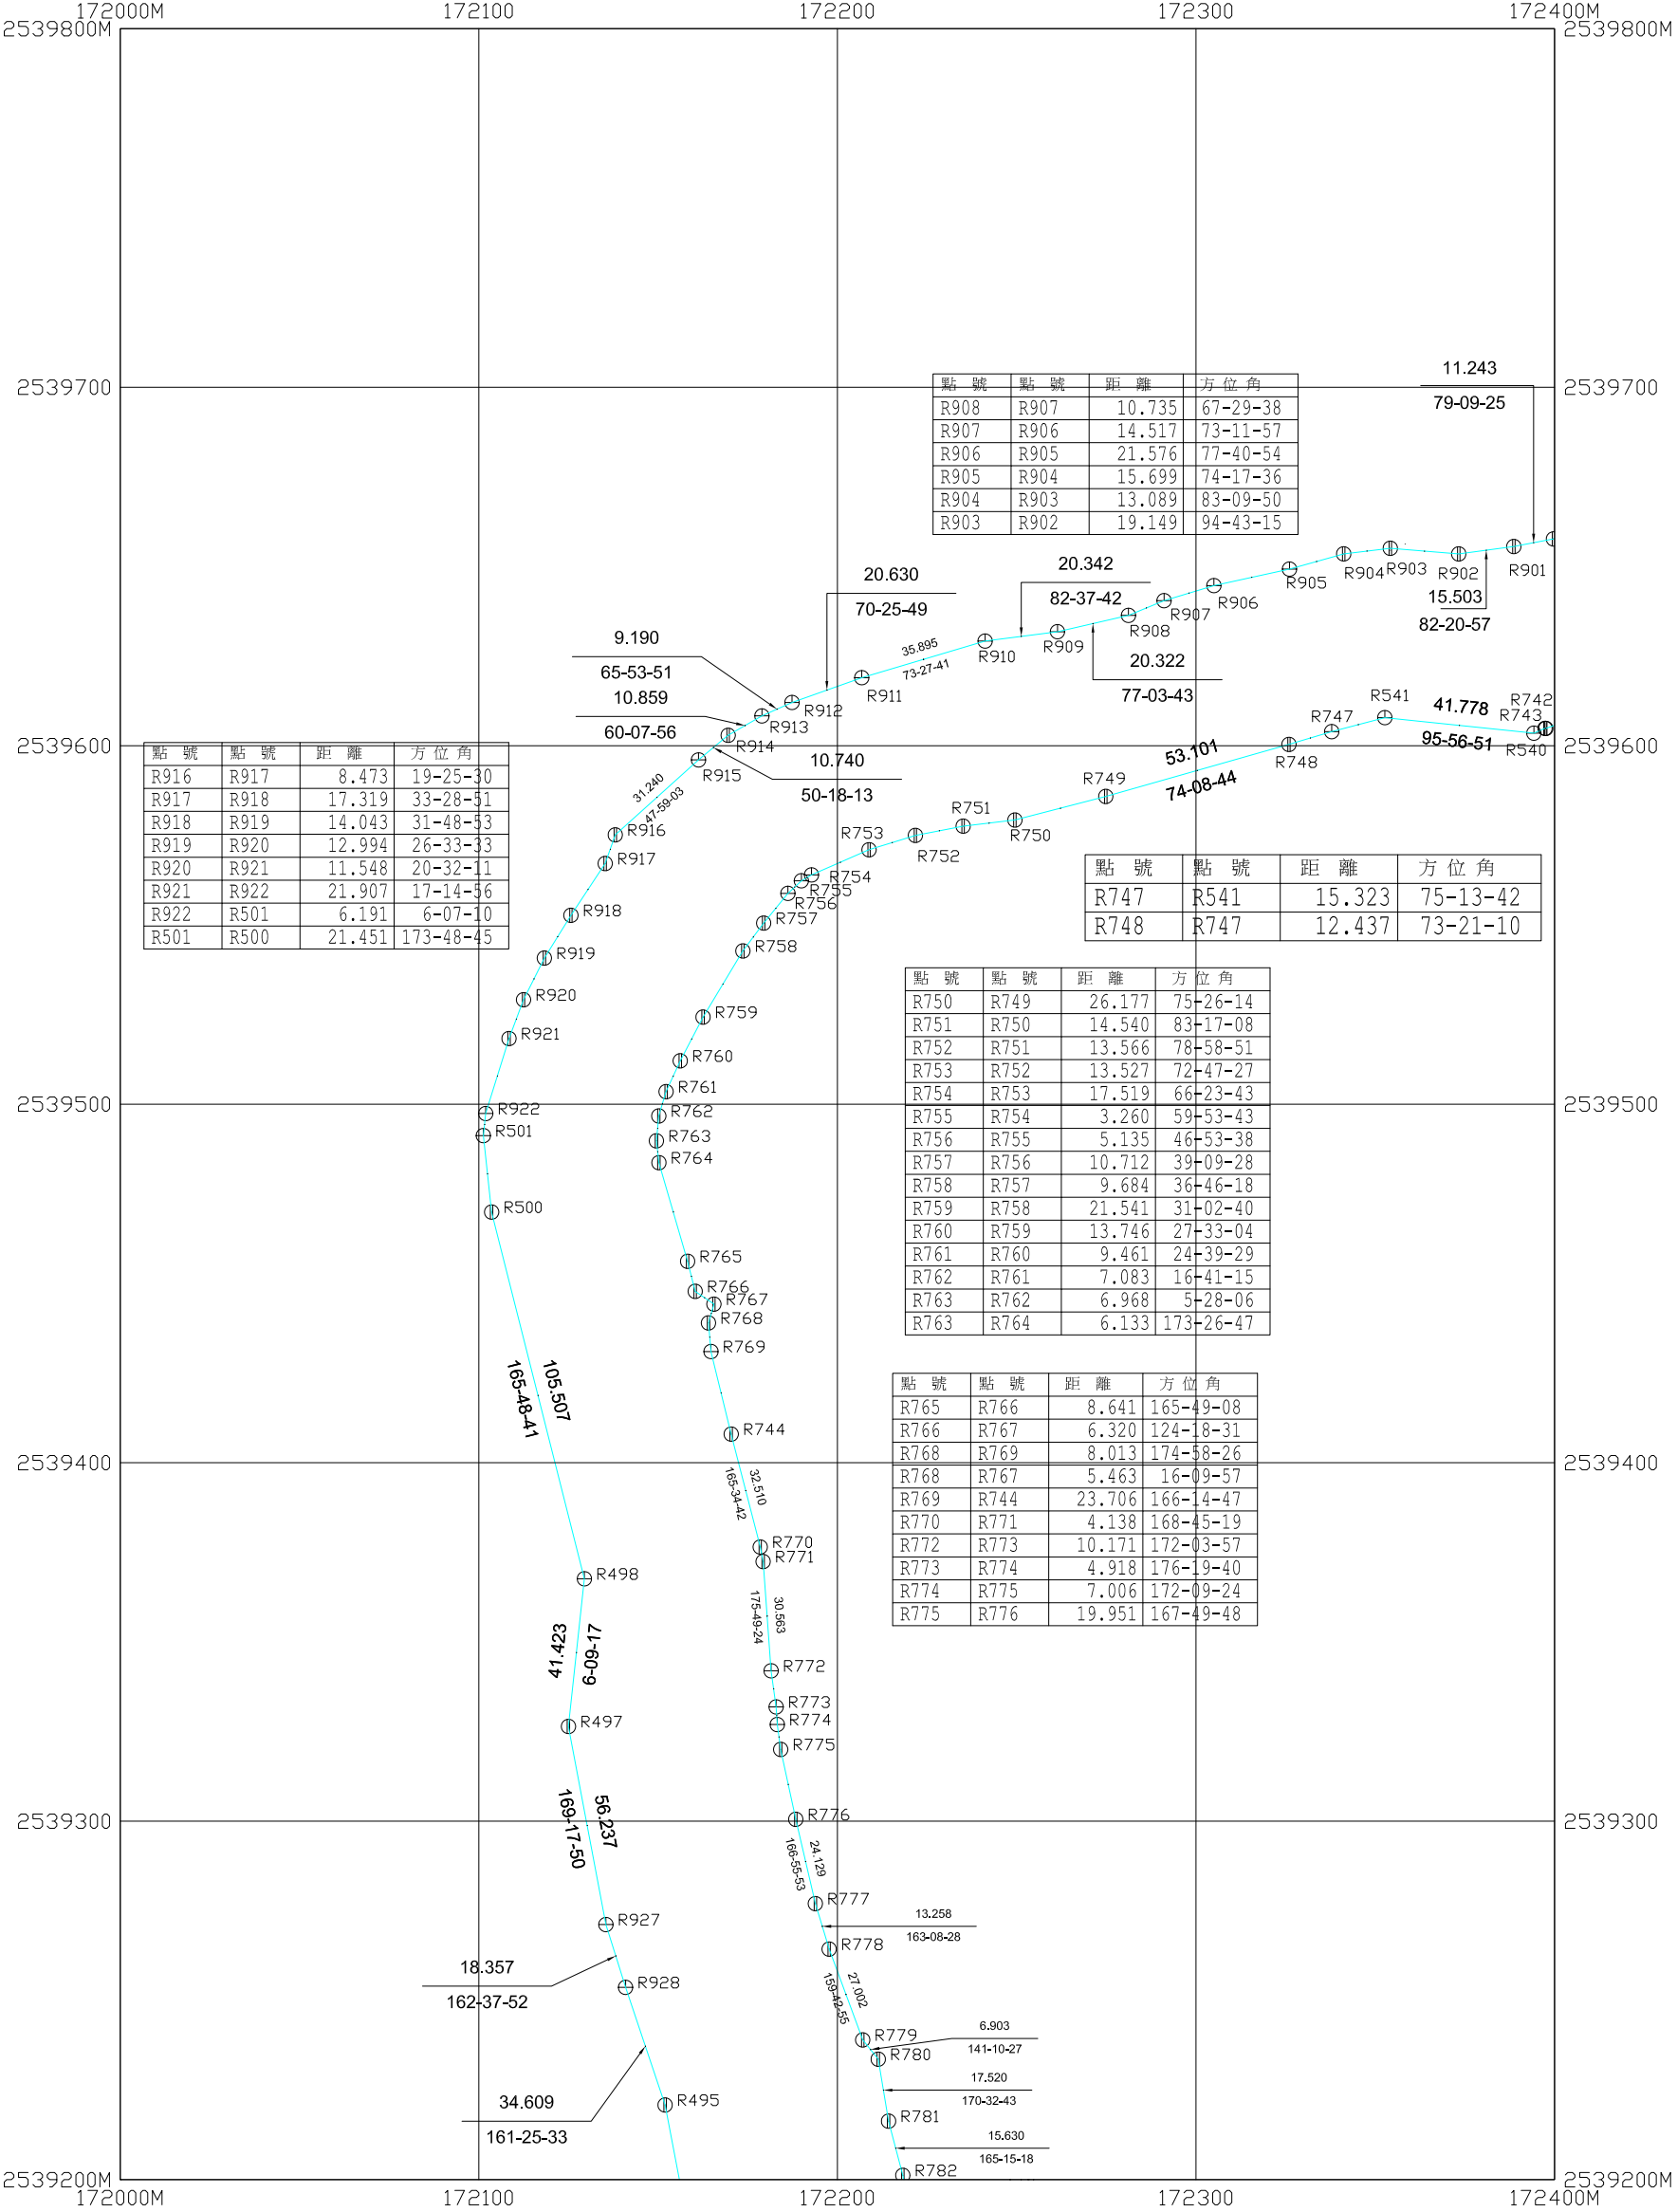

大地基準：台灣大地基準(TWD97),採用GRS80參考橢球體
測製時間：民國108 年 11月
測製單位： 乾坤測繪科技有限公司
測量技師：

比 例 尺：1 / 1000


- 中心樁
- ⊕ 虛樁
- ⊕ 副樁
- ⊕ 界樁
- ⊕ 都市範圍界樁

		5
	7	8
	9	

仁德區三爺溪排水都市計畫樁位測定案



高速公路台南交流道附近特定區

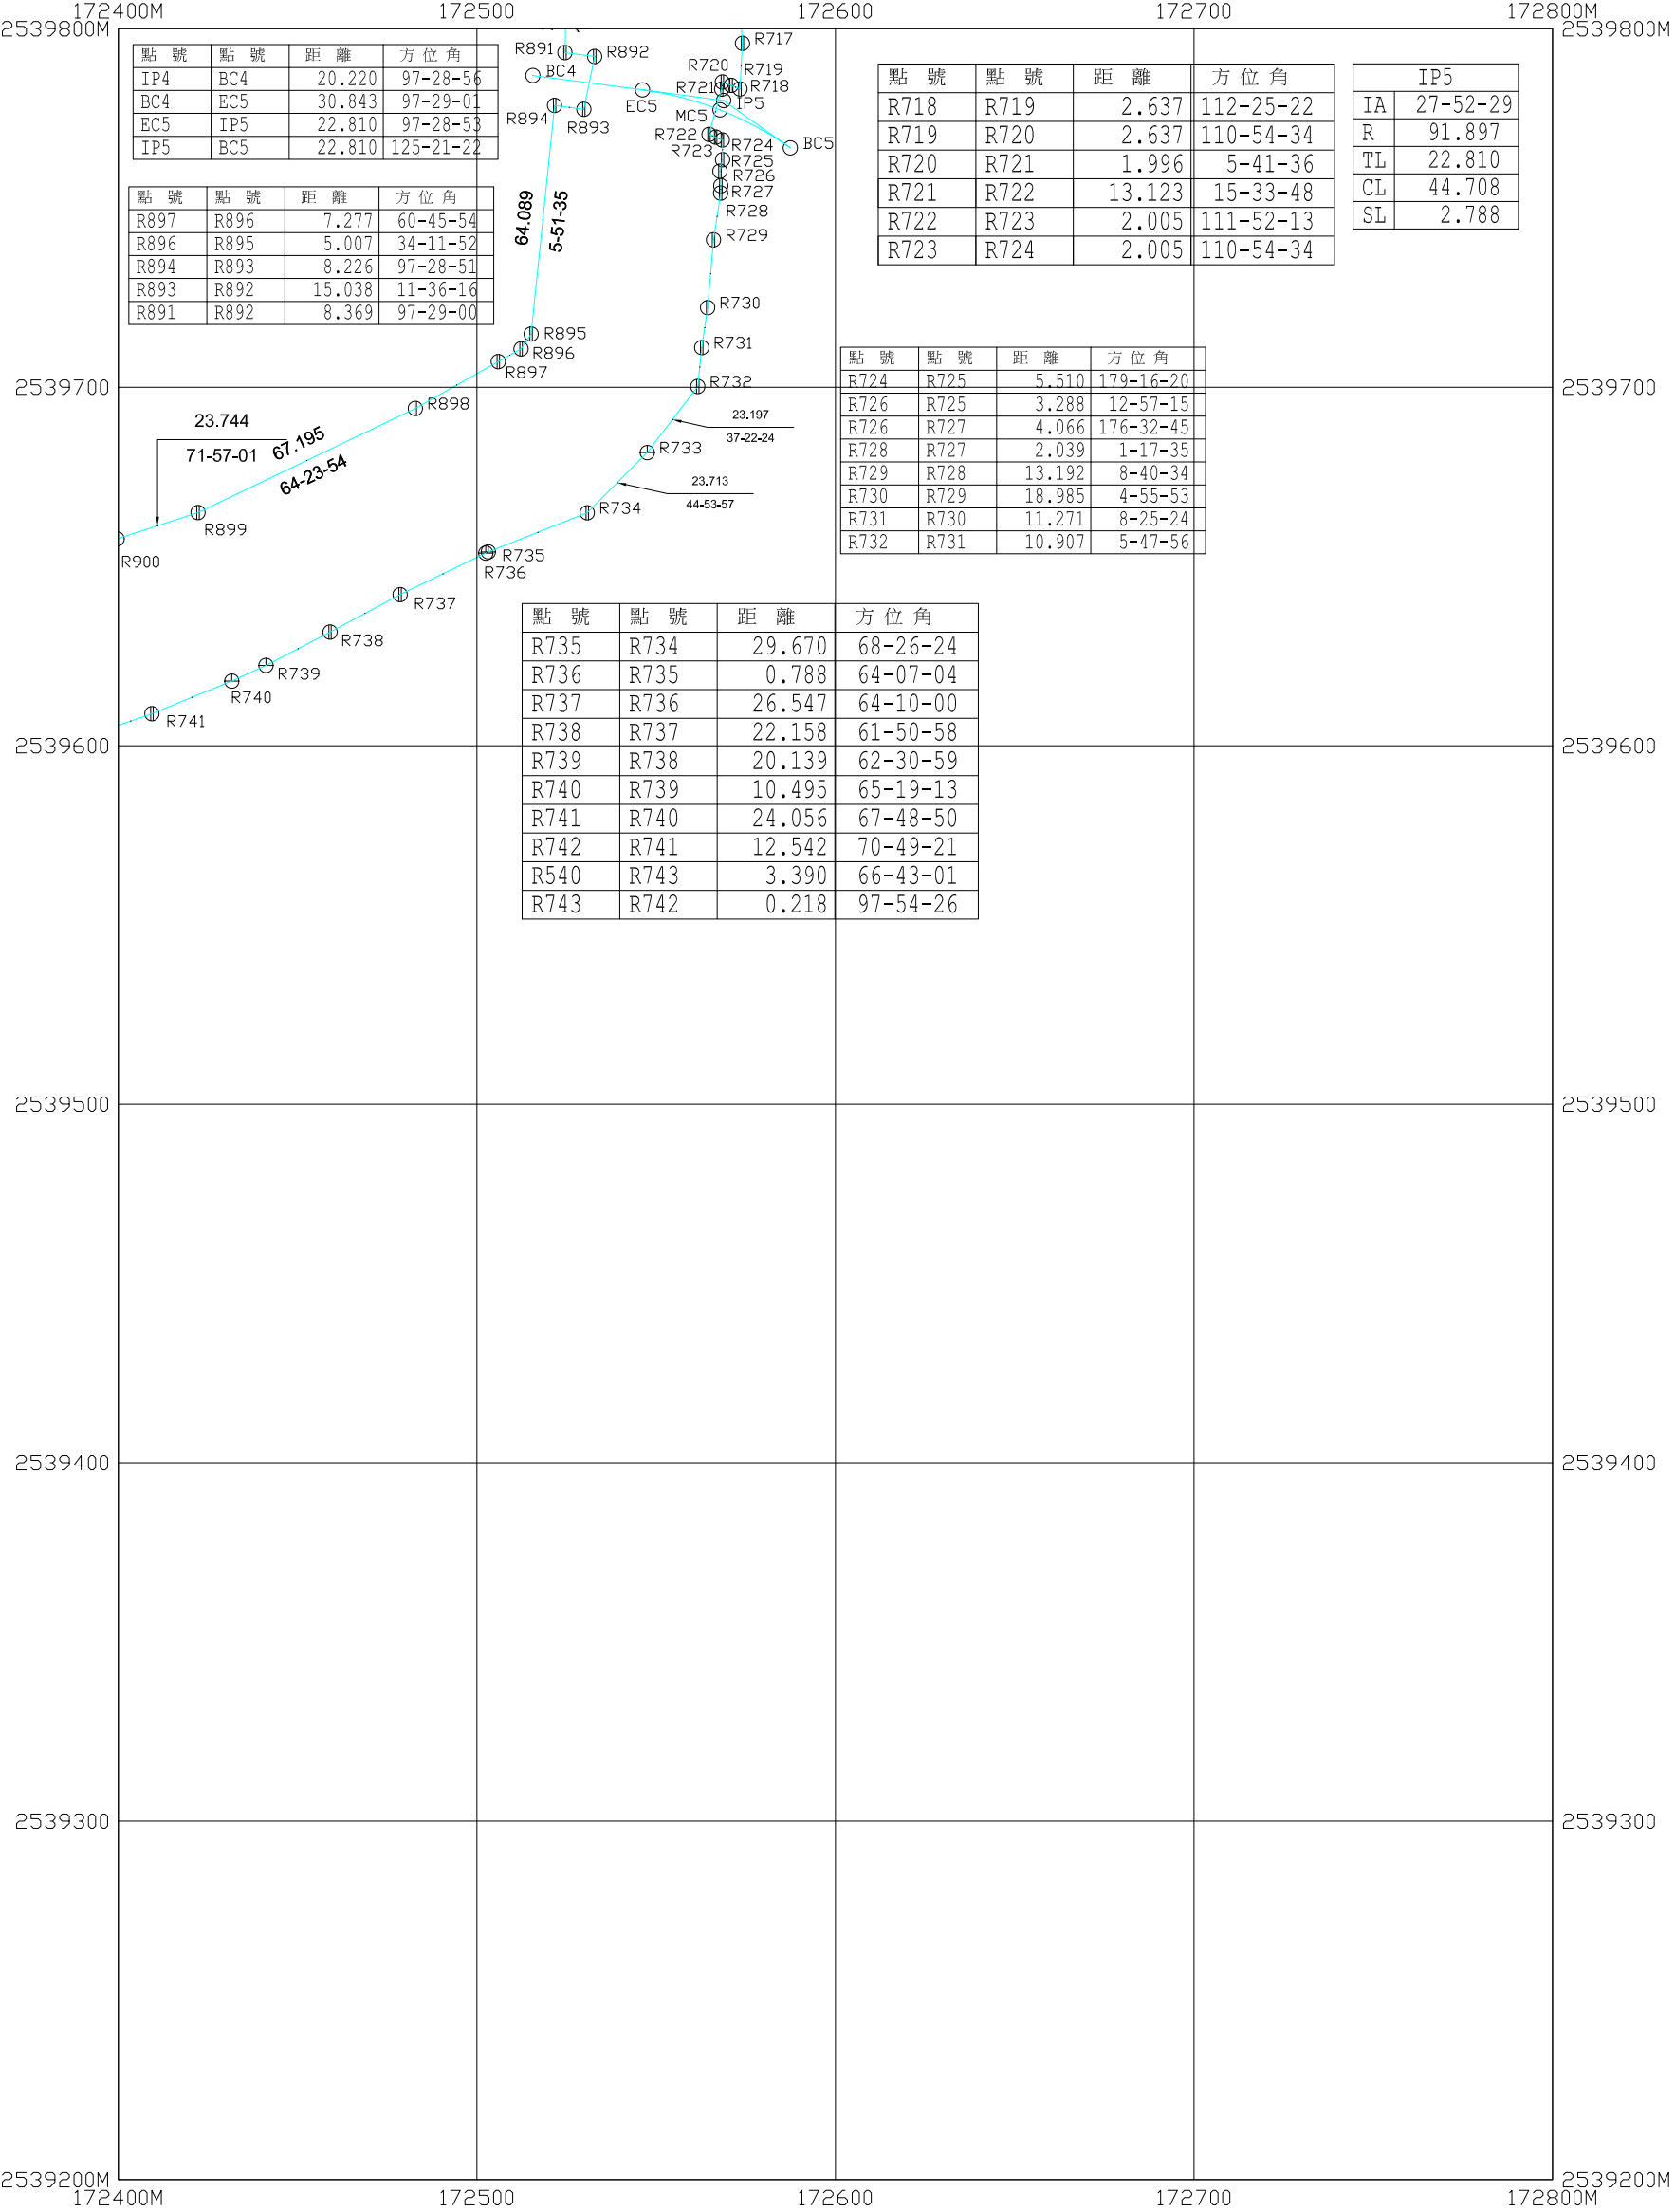

點 號	點 號	距 離	方 位 角
IP4	BC4	20.220	97-28-56
BC4	EC5	30.843	97-29-01
EC5	IP5	22.810	97-28-53
IP5	BC5	22.810	125-21-22

點 號	點 號	距 離	方 位 角
R897	R896	7.277	60-45-54
R896	R895	5.007	34-11-52
R894	R893	8.226	97-28-51
R893	R892	15.038	11-36-16
R891	R892	8.369	97-29-00

點 號	點 號	距 離	方 位 角
R718	R719	2.637	112-25-22
R719	R720	2.637	110-54-34
R720	R721	1.996	5-41-36
R721	R722	13.123	15-33-48
R722	R723	2.005	111-52-13
R723	R724	2.005	110-54-34

IP5	
IA	27-52-29
R	91.897
TL	22.810
CL	44.708
SL	2.788

點 號	點 號	距 離	方 位 角
R724	R725	5.510	179-16-20
R726	R725	3.288	12-57-15
R726	R727	4.066	176-32-45
R728	R727	2.039	1-17-35
R729	R728	13.192	8-40-34
R730	R729	18.985	4-55-53
R731	R730	11.271	8-25-24
R732	R731	10.907	5-47-56

點 號	點 號	距 離	方 位 角
R735	R734	29.670	68-26-24
R736	R735	0.788	64-07-04
R737	R736	26.547	64-10-00
R738	R737	22.158	61-50-58
R739	R738	20.139	62-30-59
R740	R739	10.495	65-19-13
R741	R740	24.056	67-48-50
R742	R741	12.542	70-49-21
R540	R743	3.390	66-43-01
R743	R742	0.218	97-54-26

大地基準：台灣大地基準(TWD97),採用GRS80參考橢球體
測製時間：民國108 年 11月
測製單位： 乾坤測繪科技有限公司
測量技師：


比 例 尺：1 / 1000

○	中心樁
⊕	虛樁
⊗	副樁
⊕	界樁
⊕	都市範圍界樁

	5	6
7	8	
9		

9

高速公路台南交流道附近特定區

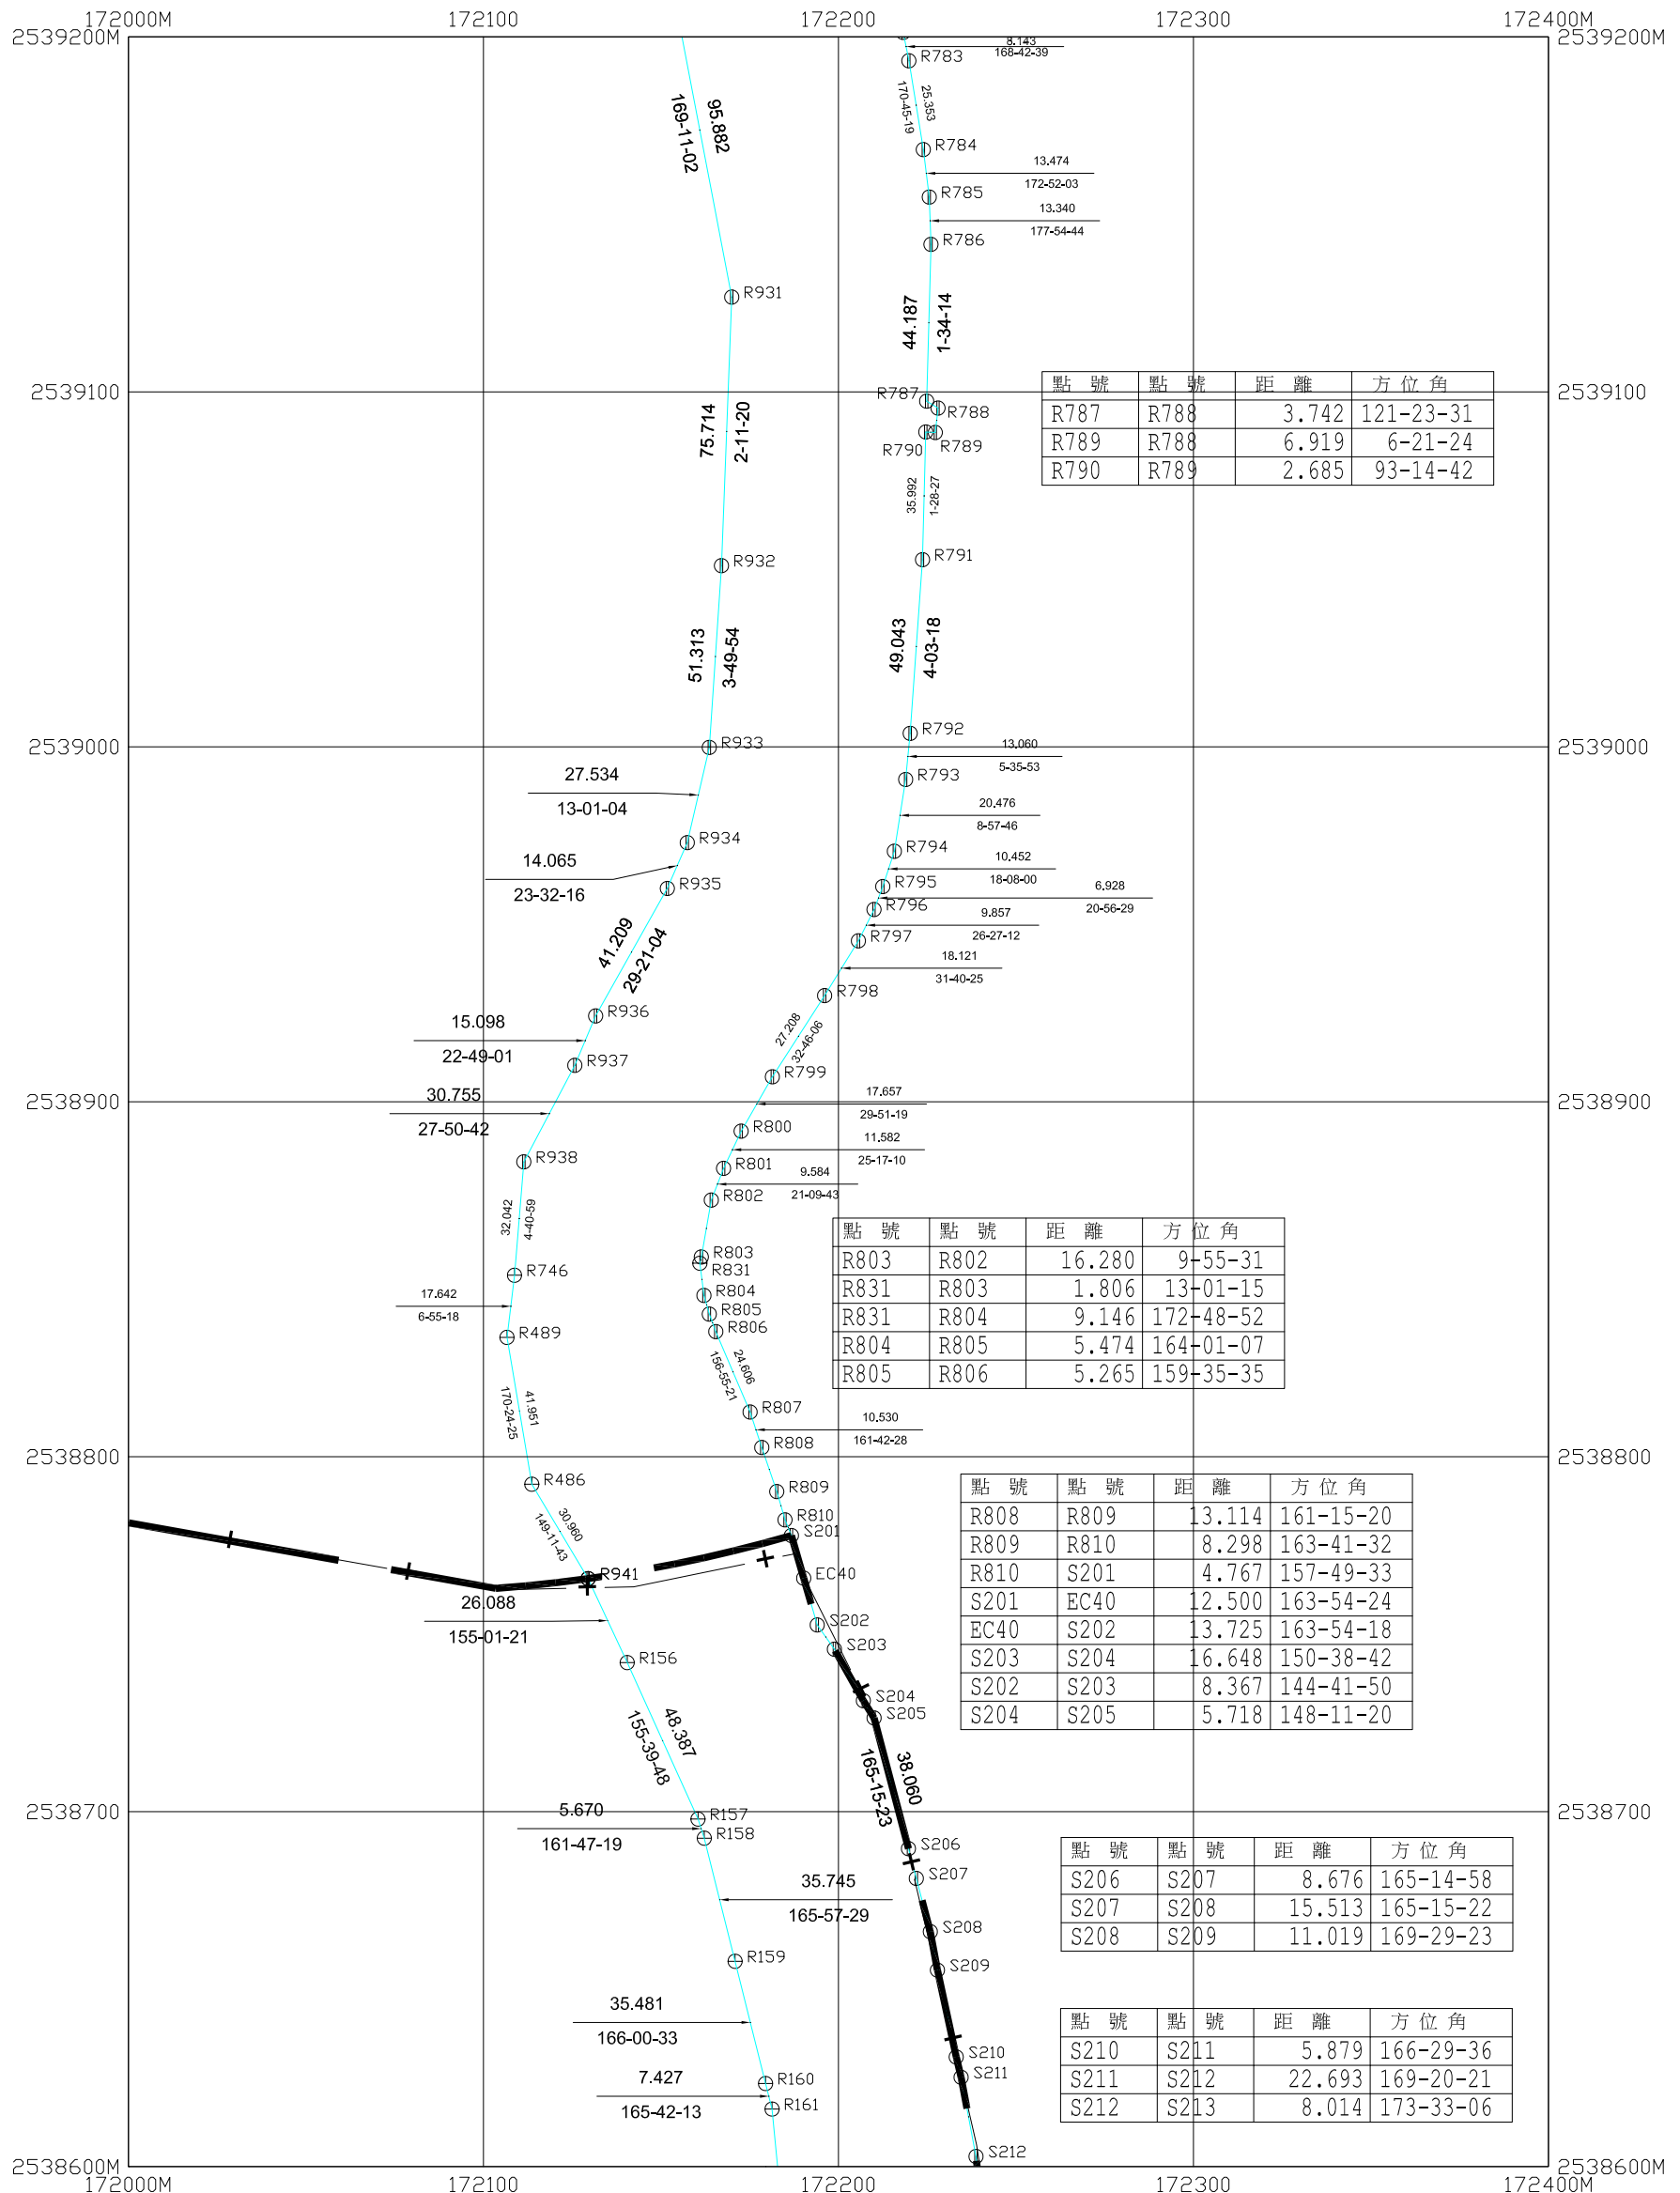

大地基準：台灣大地基準(TWD97),採用GRS80參考橢球體
測製時間：民國108 年 11月
測製單位：乾坤測繪科技有限公司
測量技師：

比例尺 :1 / 1000


-  中心樁
 虛樁
 副樁
 界樁
 都計範圍界樁

	7	8
	9	
10	11	

仁德區三爺溪排水都市計畫樁位測定案

10


台南都會公園特定區

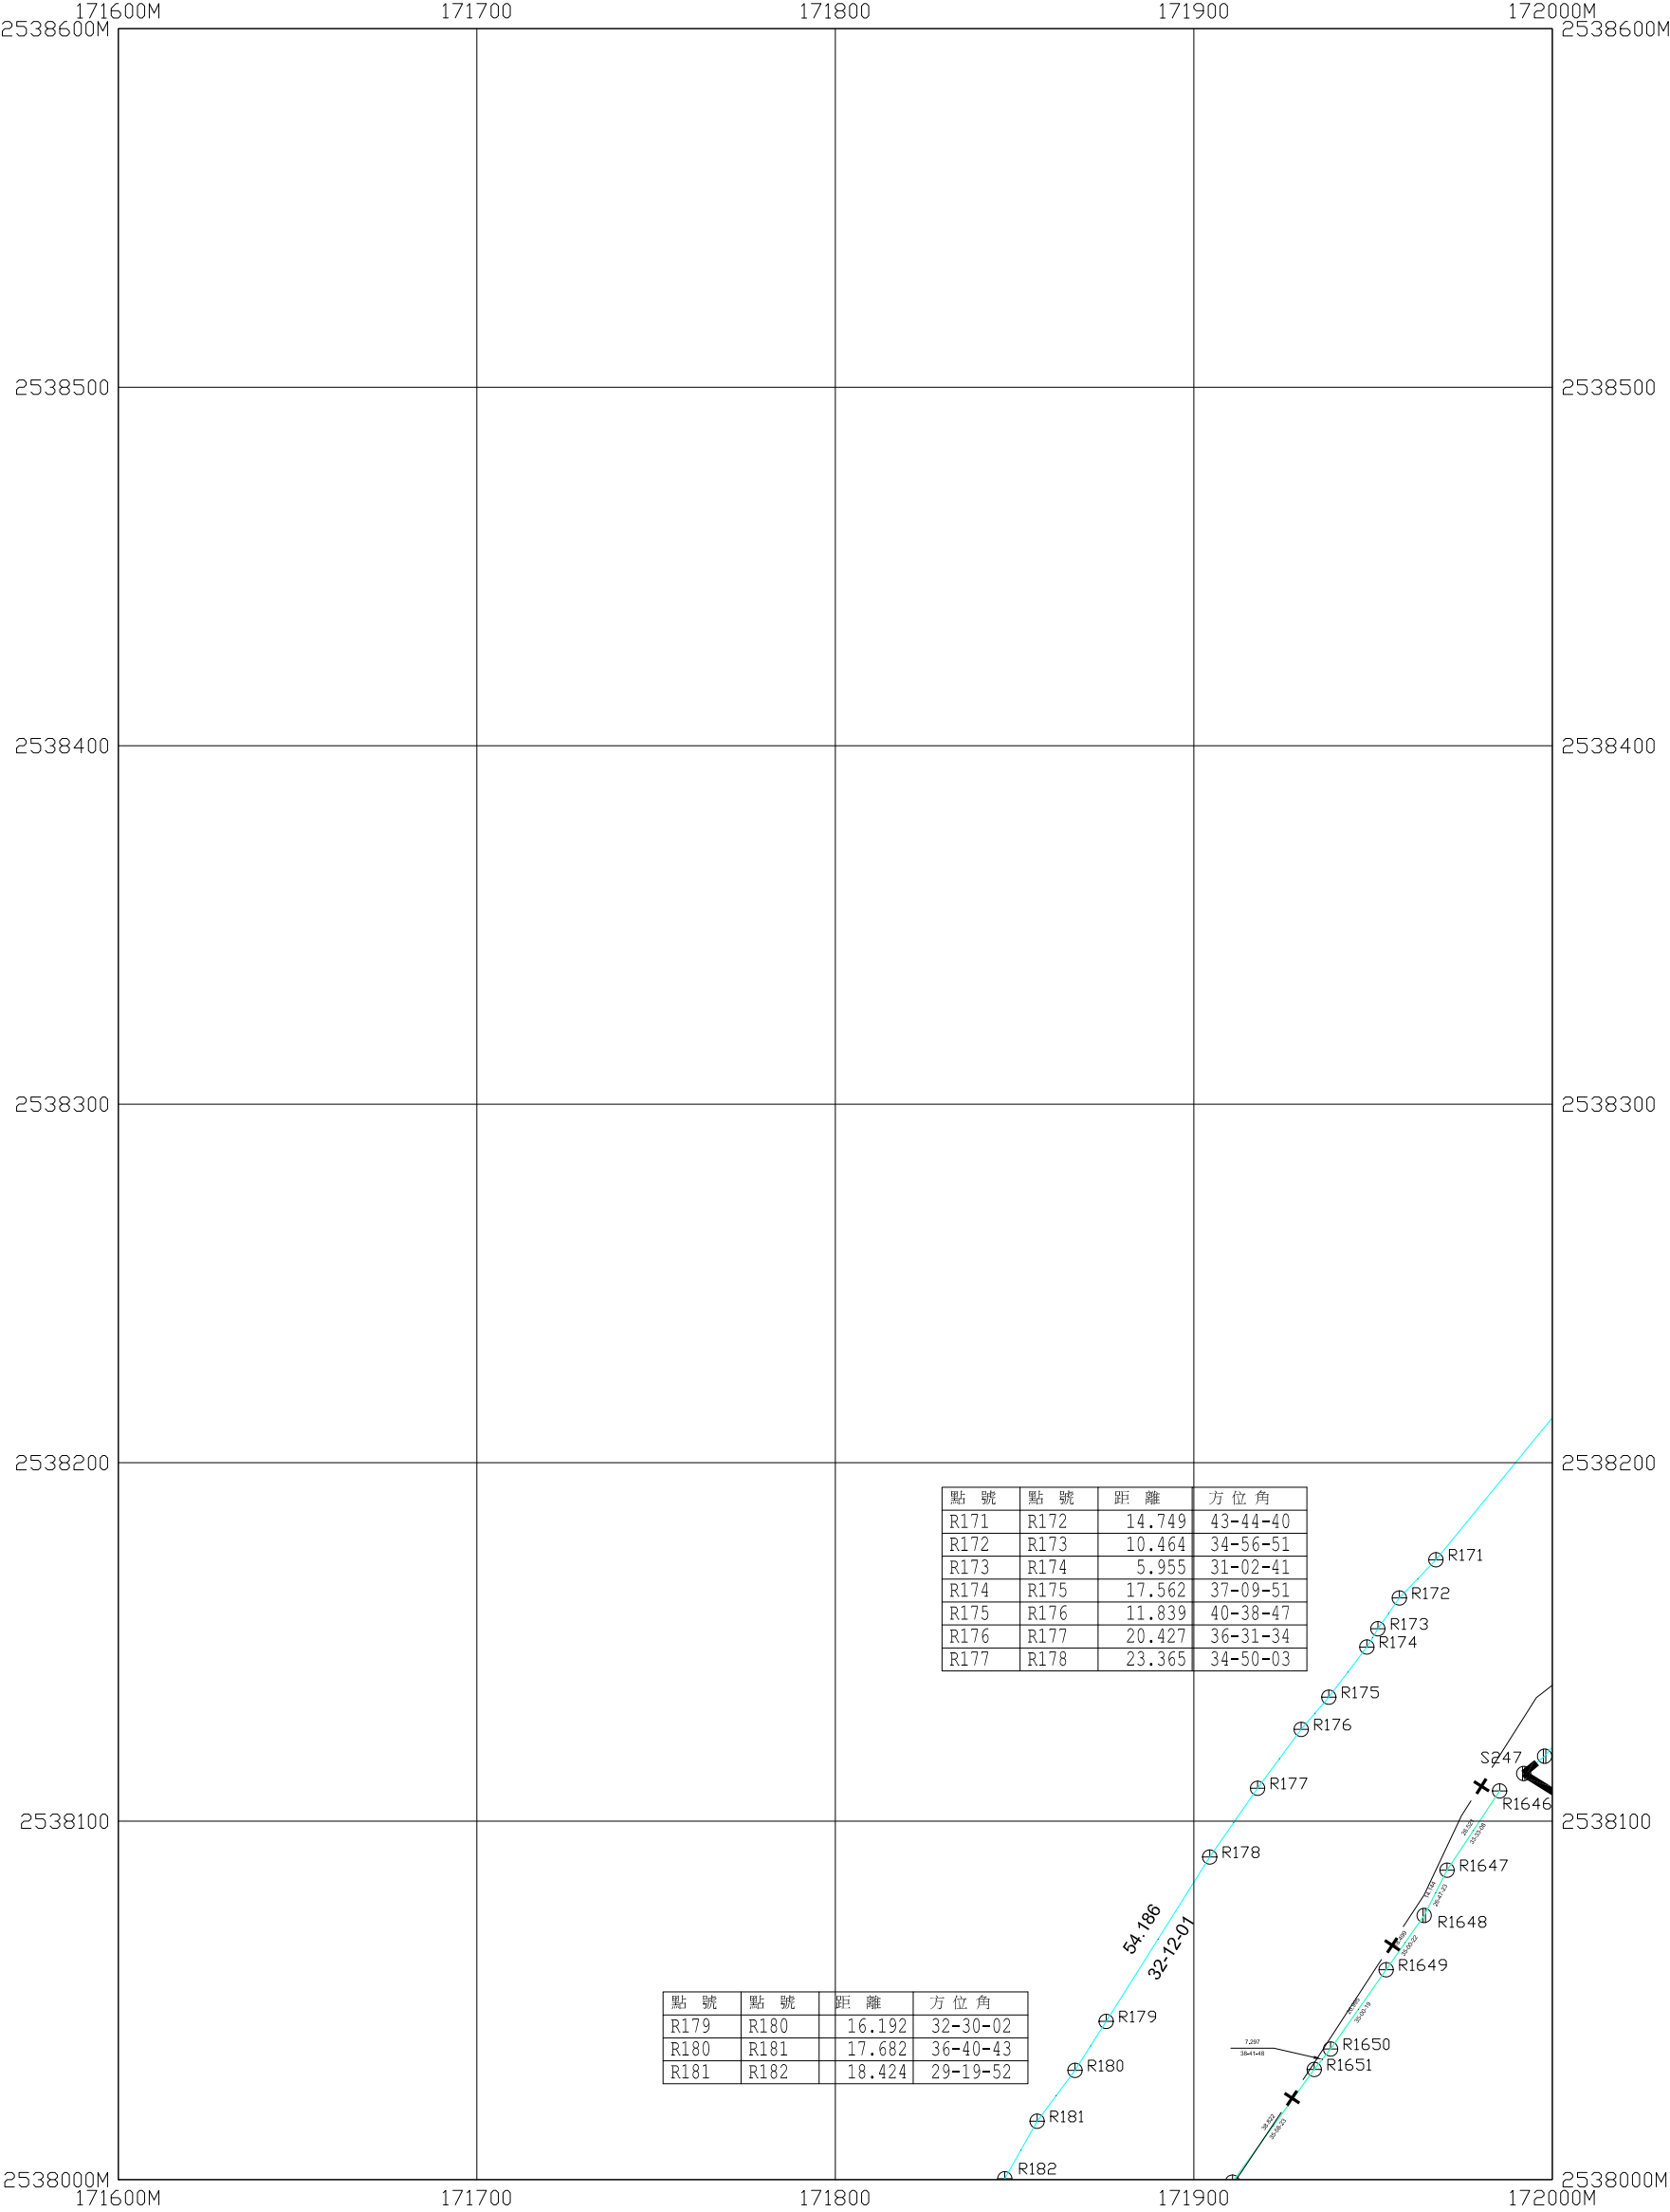

大地基準：台灣大地基準(TWD97),採用GRS80參考橢球體
測製時間：民國108 年 11月
測製單位： 乾坤測繪科技有限公司
測量技師：

1 1

台南都會公園特定區

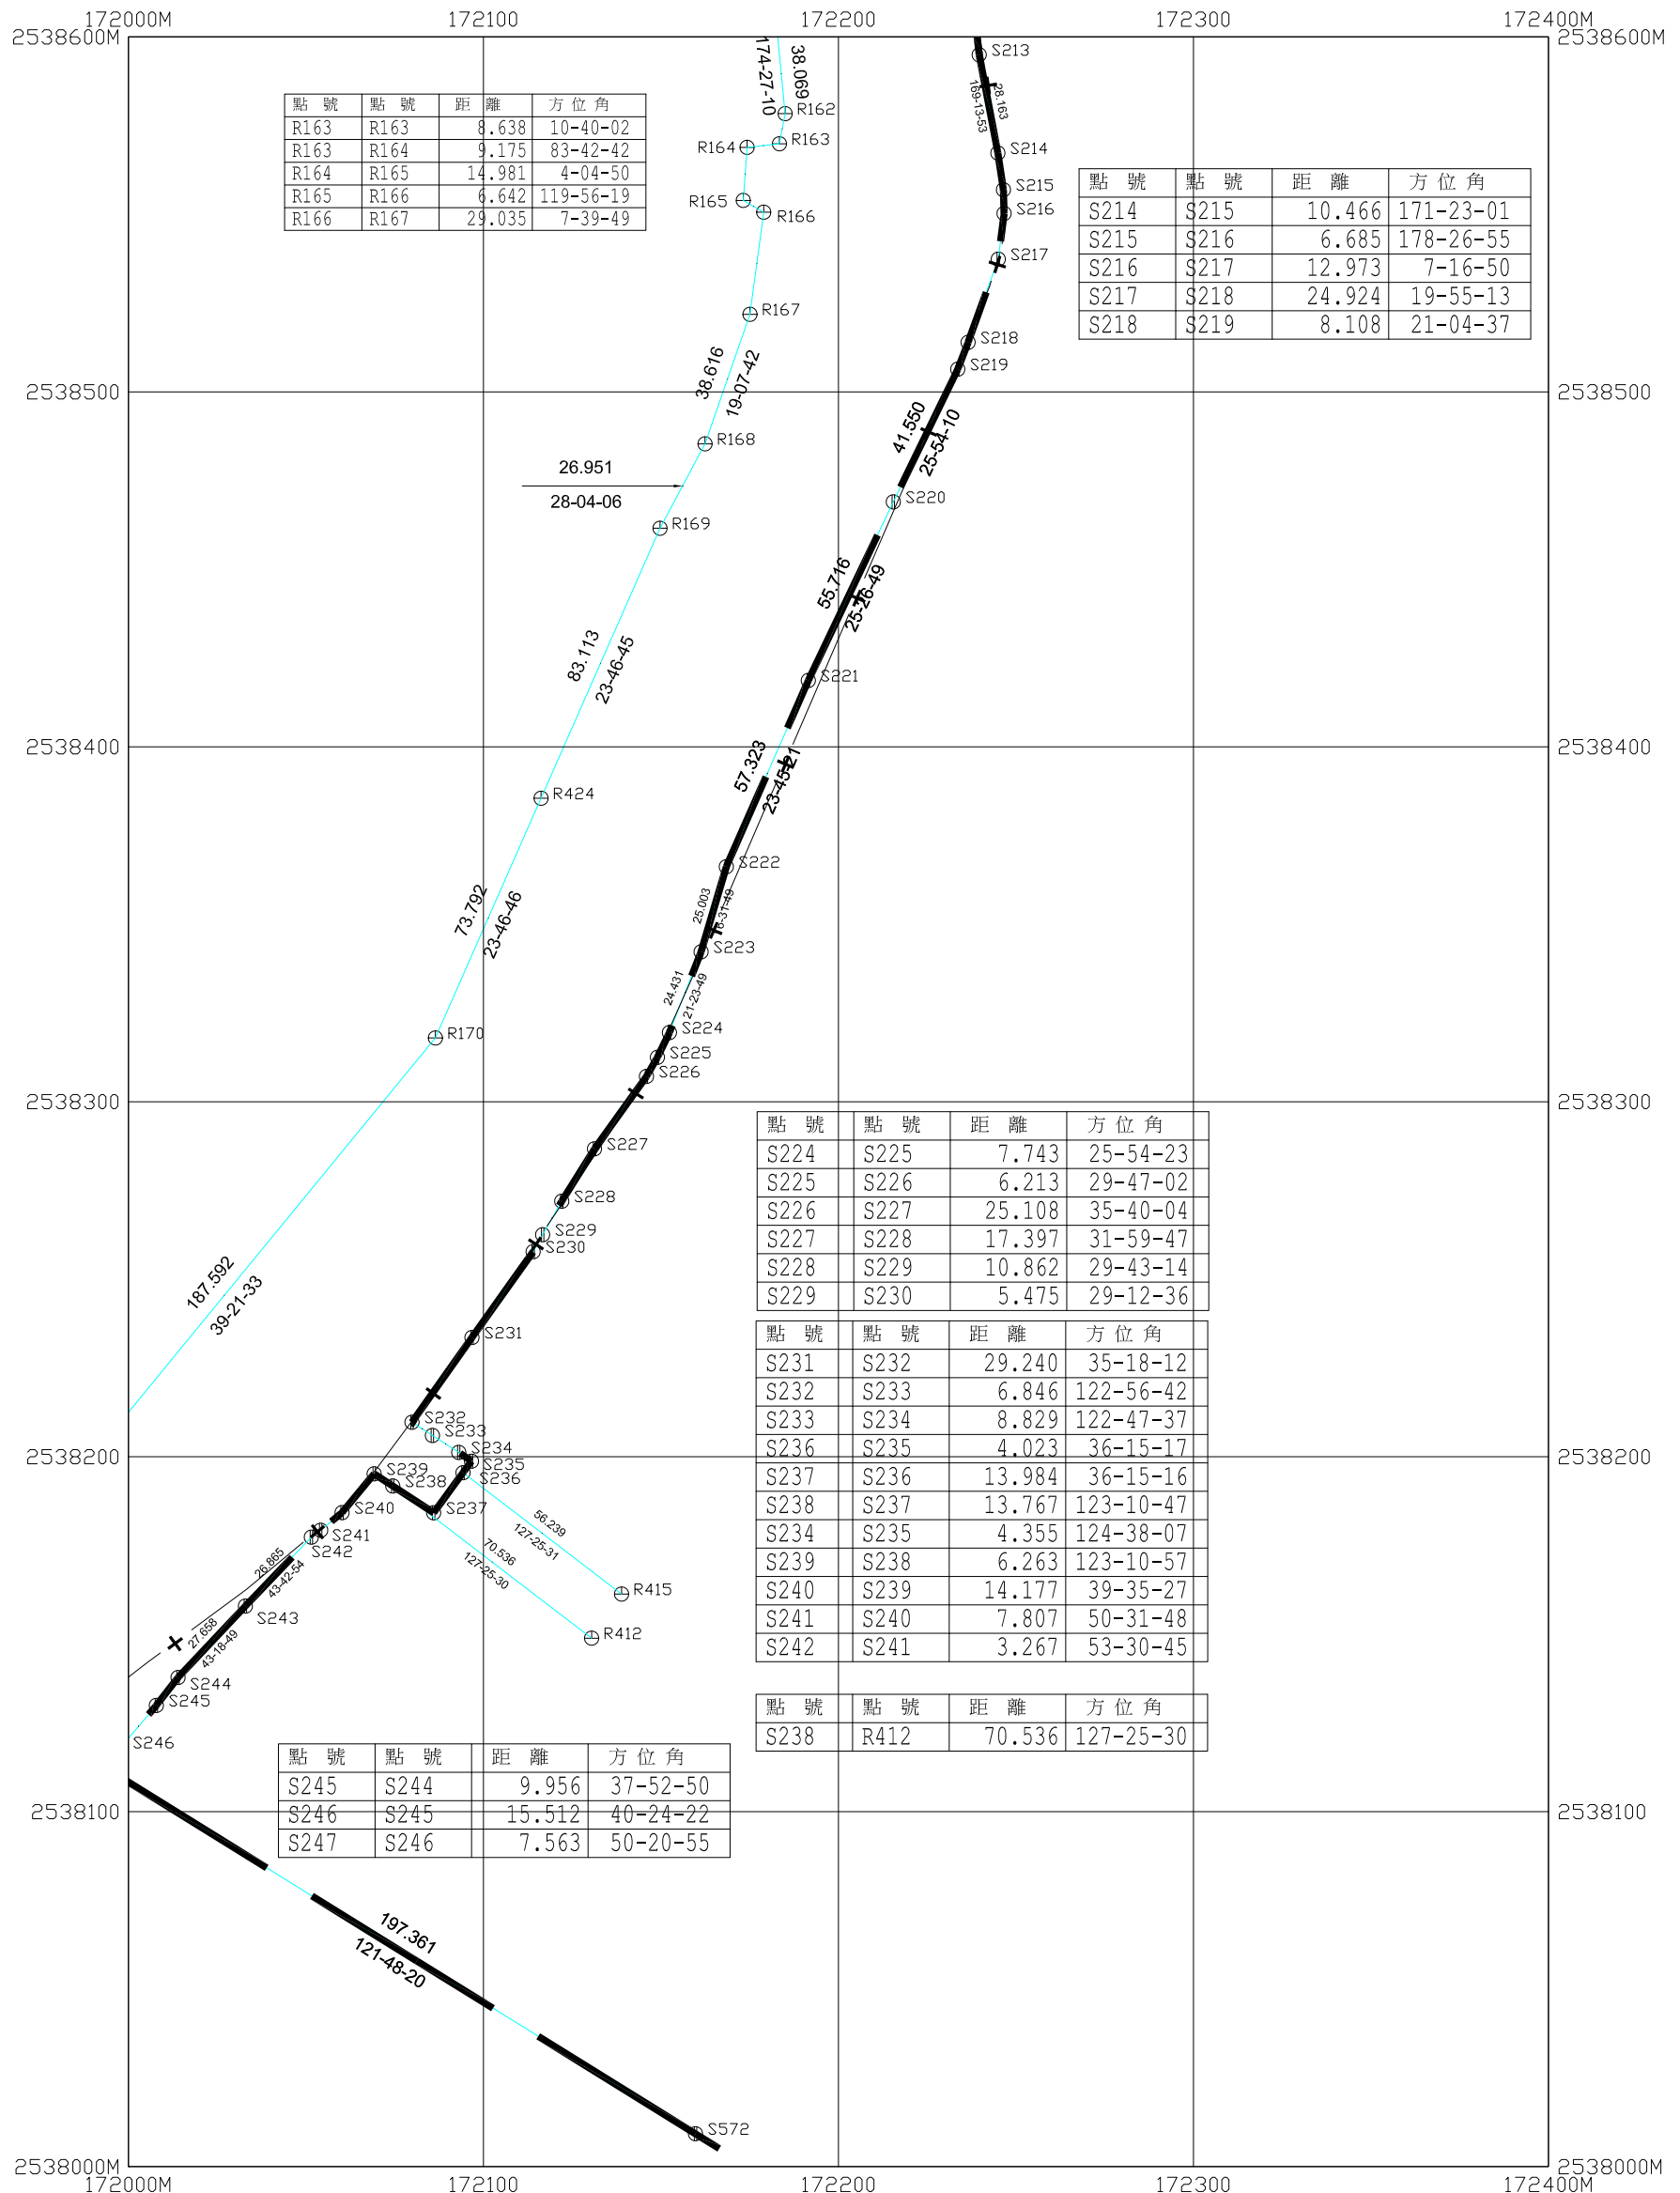

大地基準：台灣大地基準(TWD97),採用GRS80參考橢球體
測製時間：民國108 年 11月
測製單位：乾坤測繪科技有限公司
測量技師：


比例尺 :1 / 1000

○ 中心樁
 ⊕ 虛樁
 ⊕ 副樁
 ⊕ 界樁
 ⊕ 都計範圍界樁

	9	
10	11	
14		

12


台南都會公園特定區

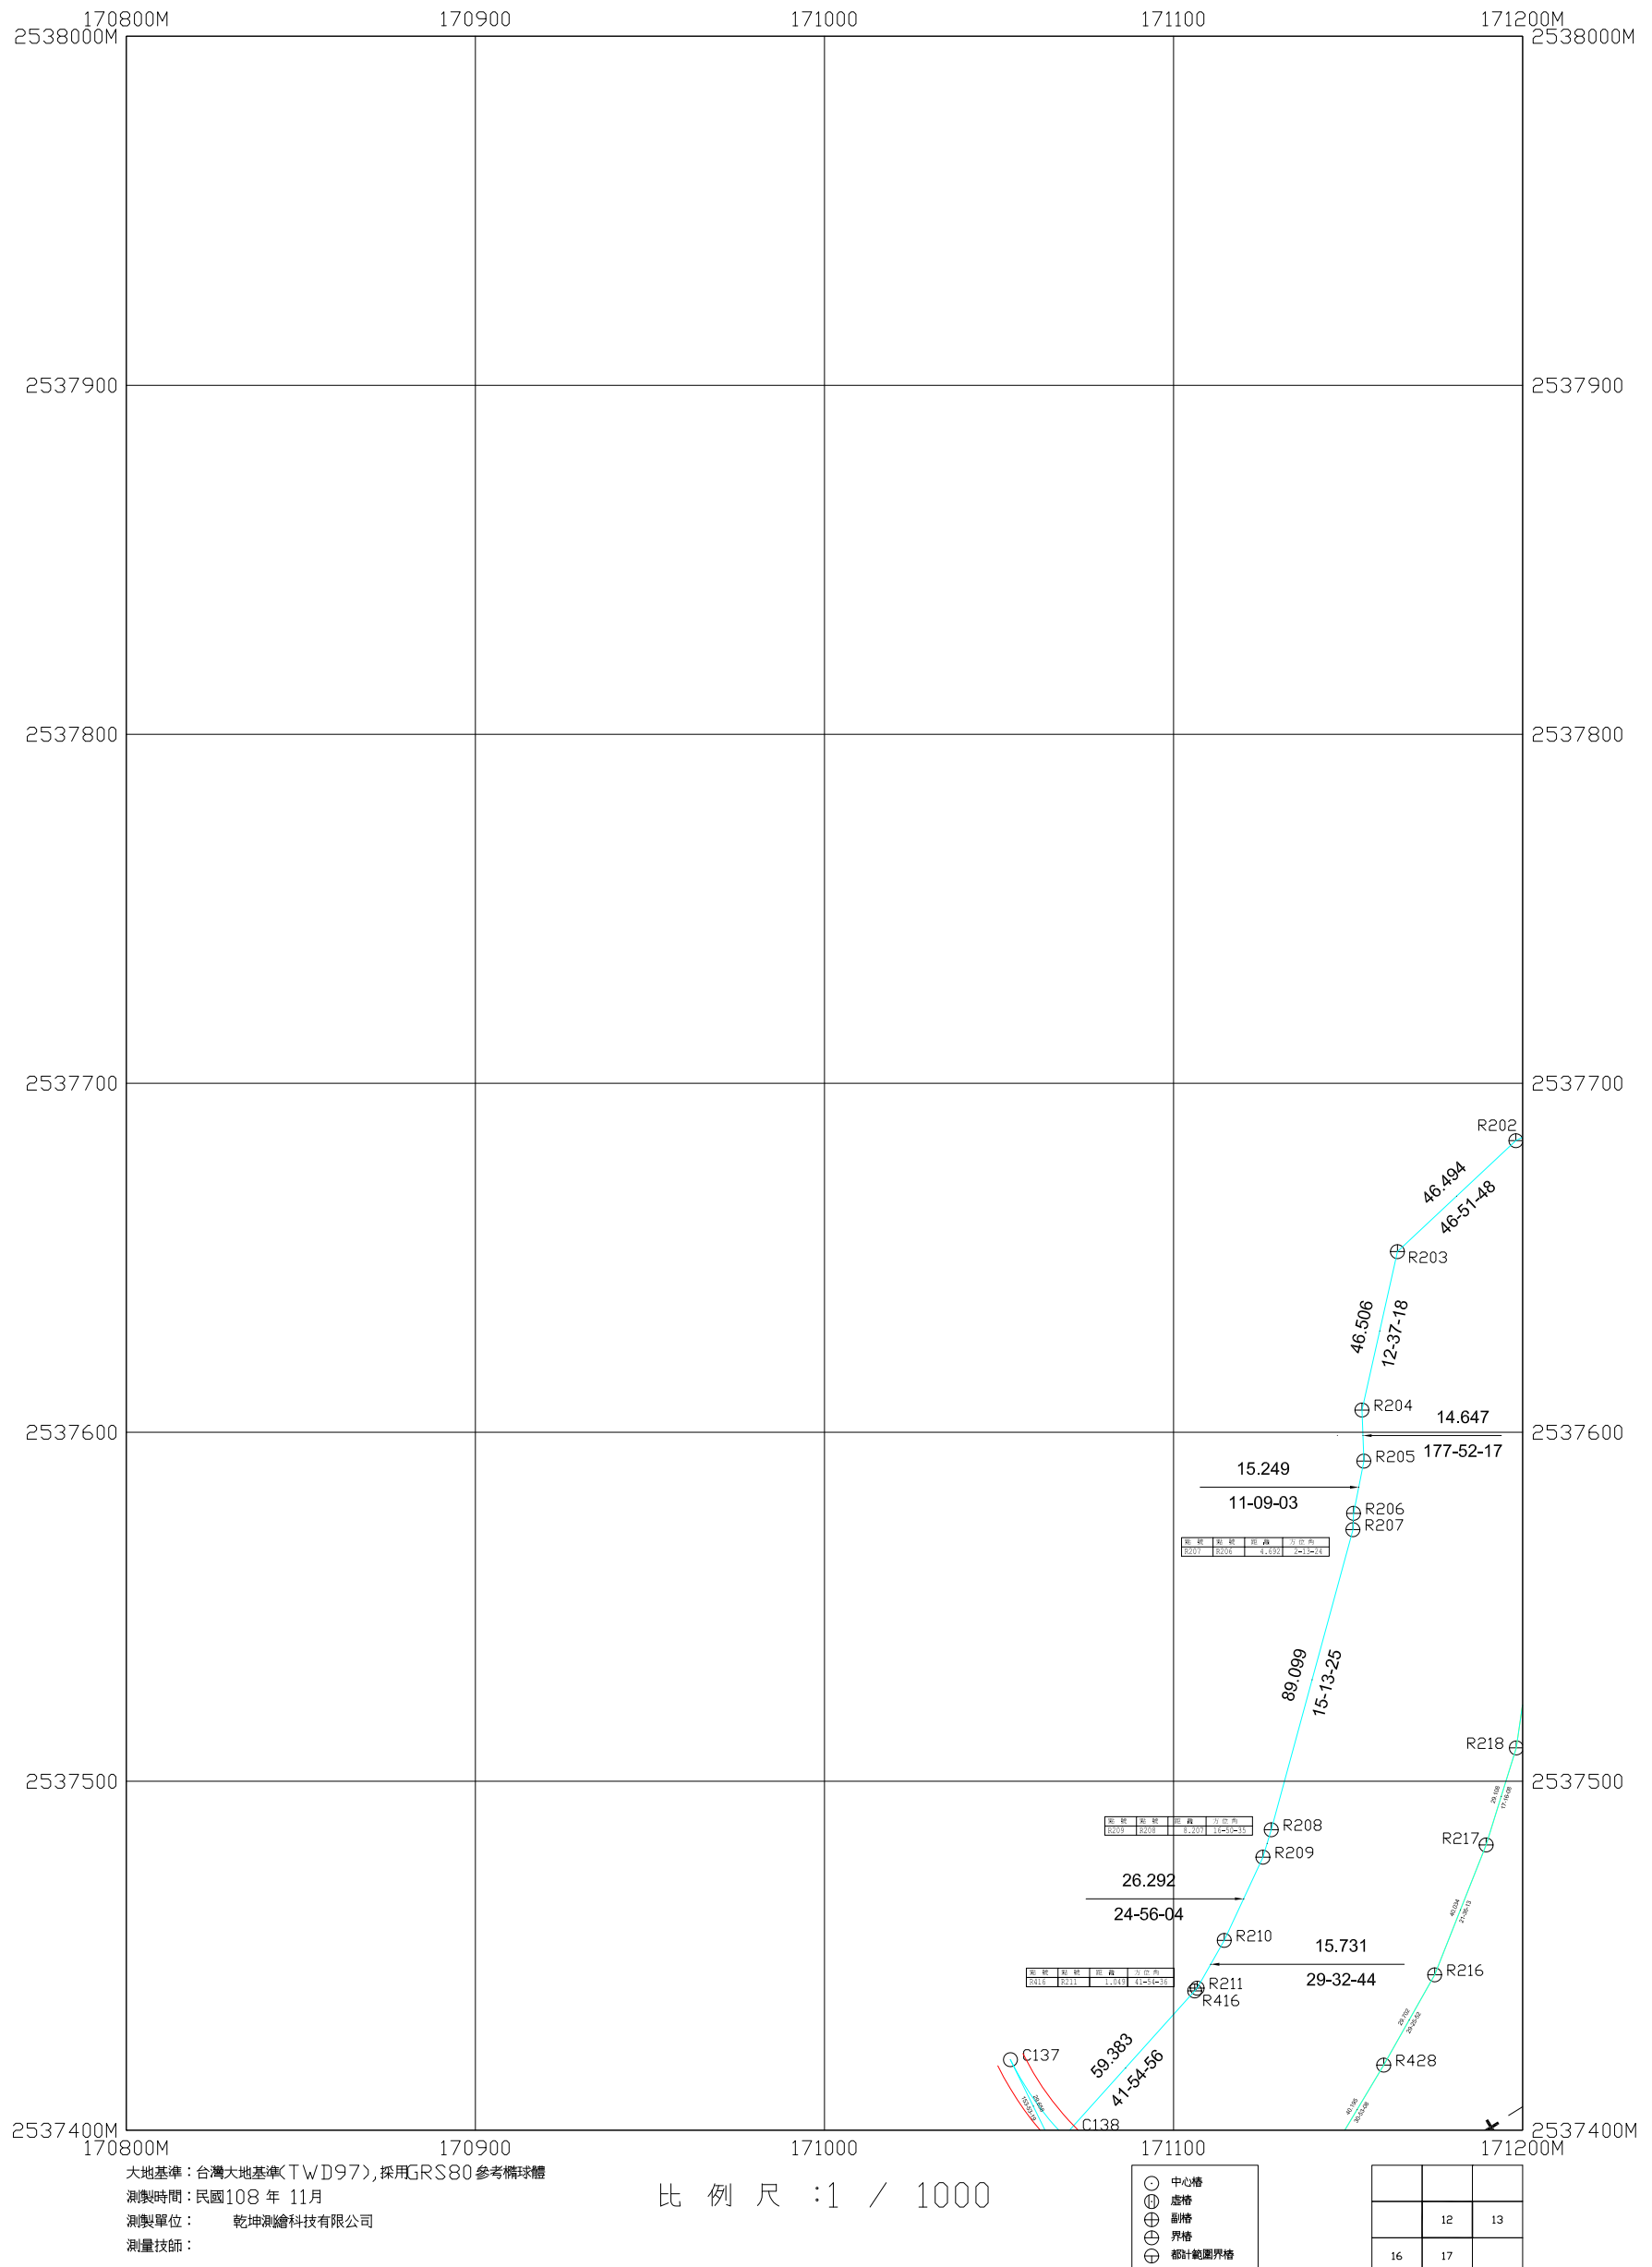

仁德區三爺溪排水都市計畫樁位測定案

13

台南都會公園特定區

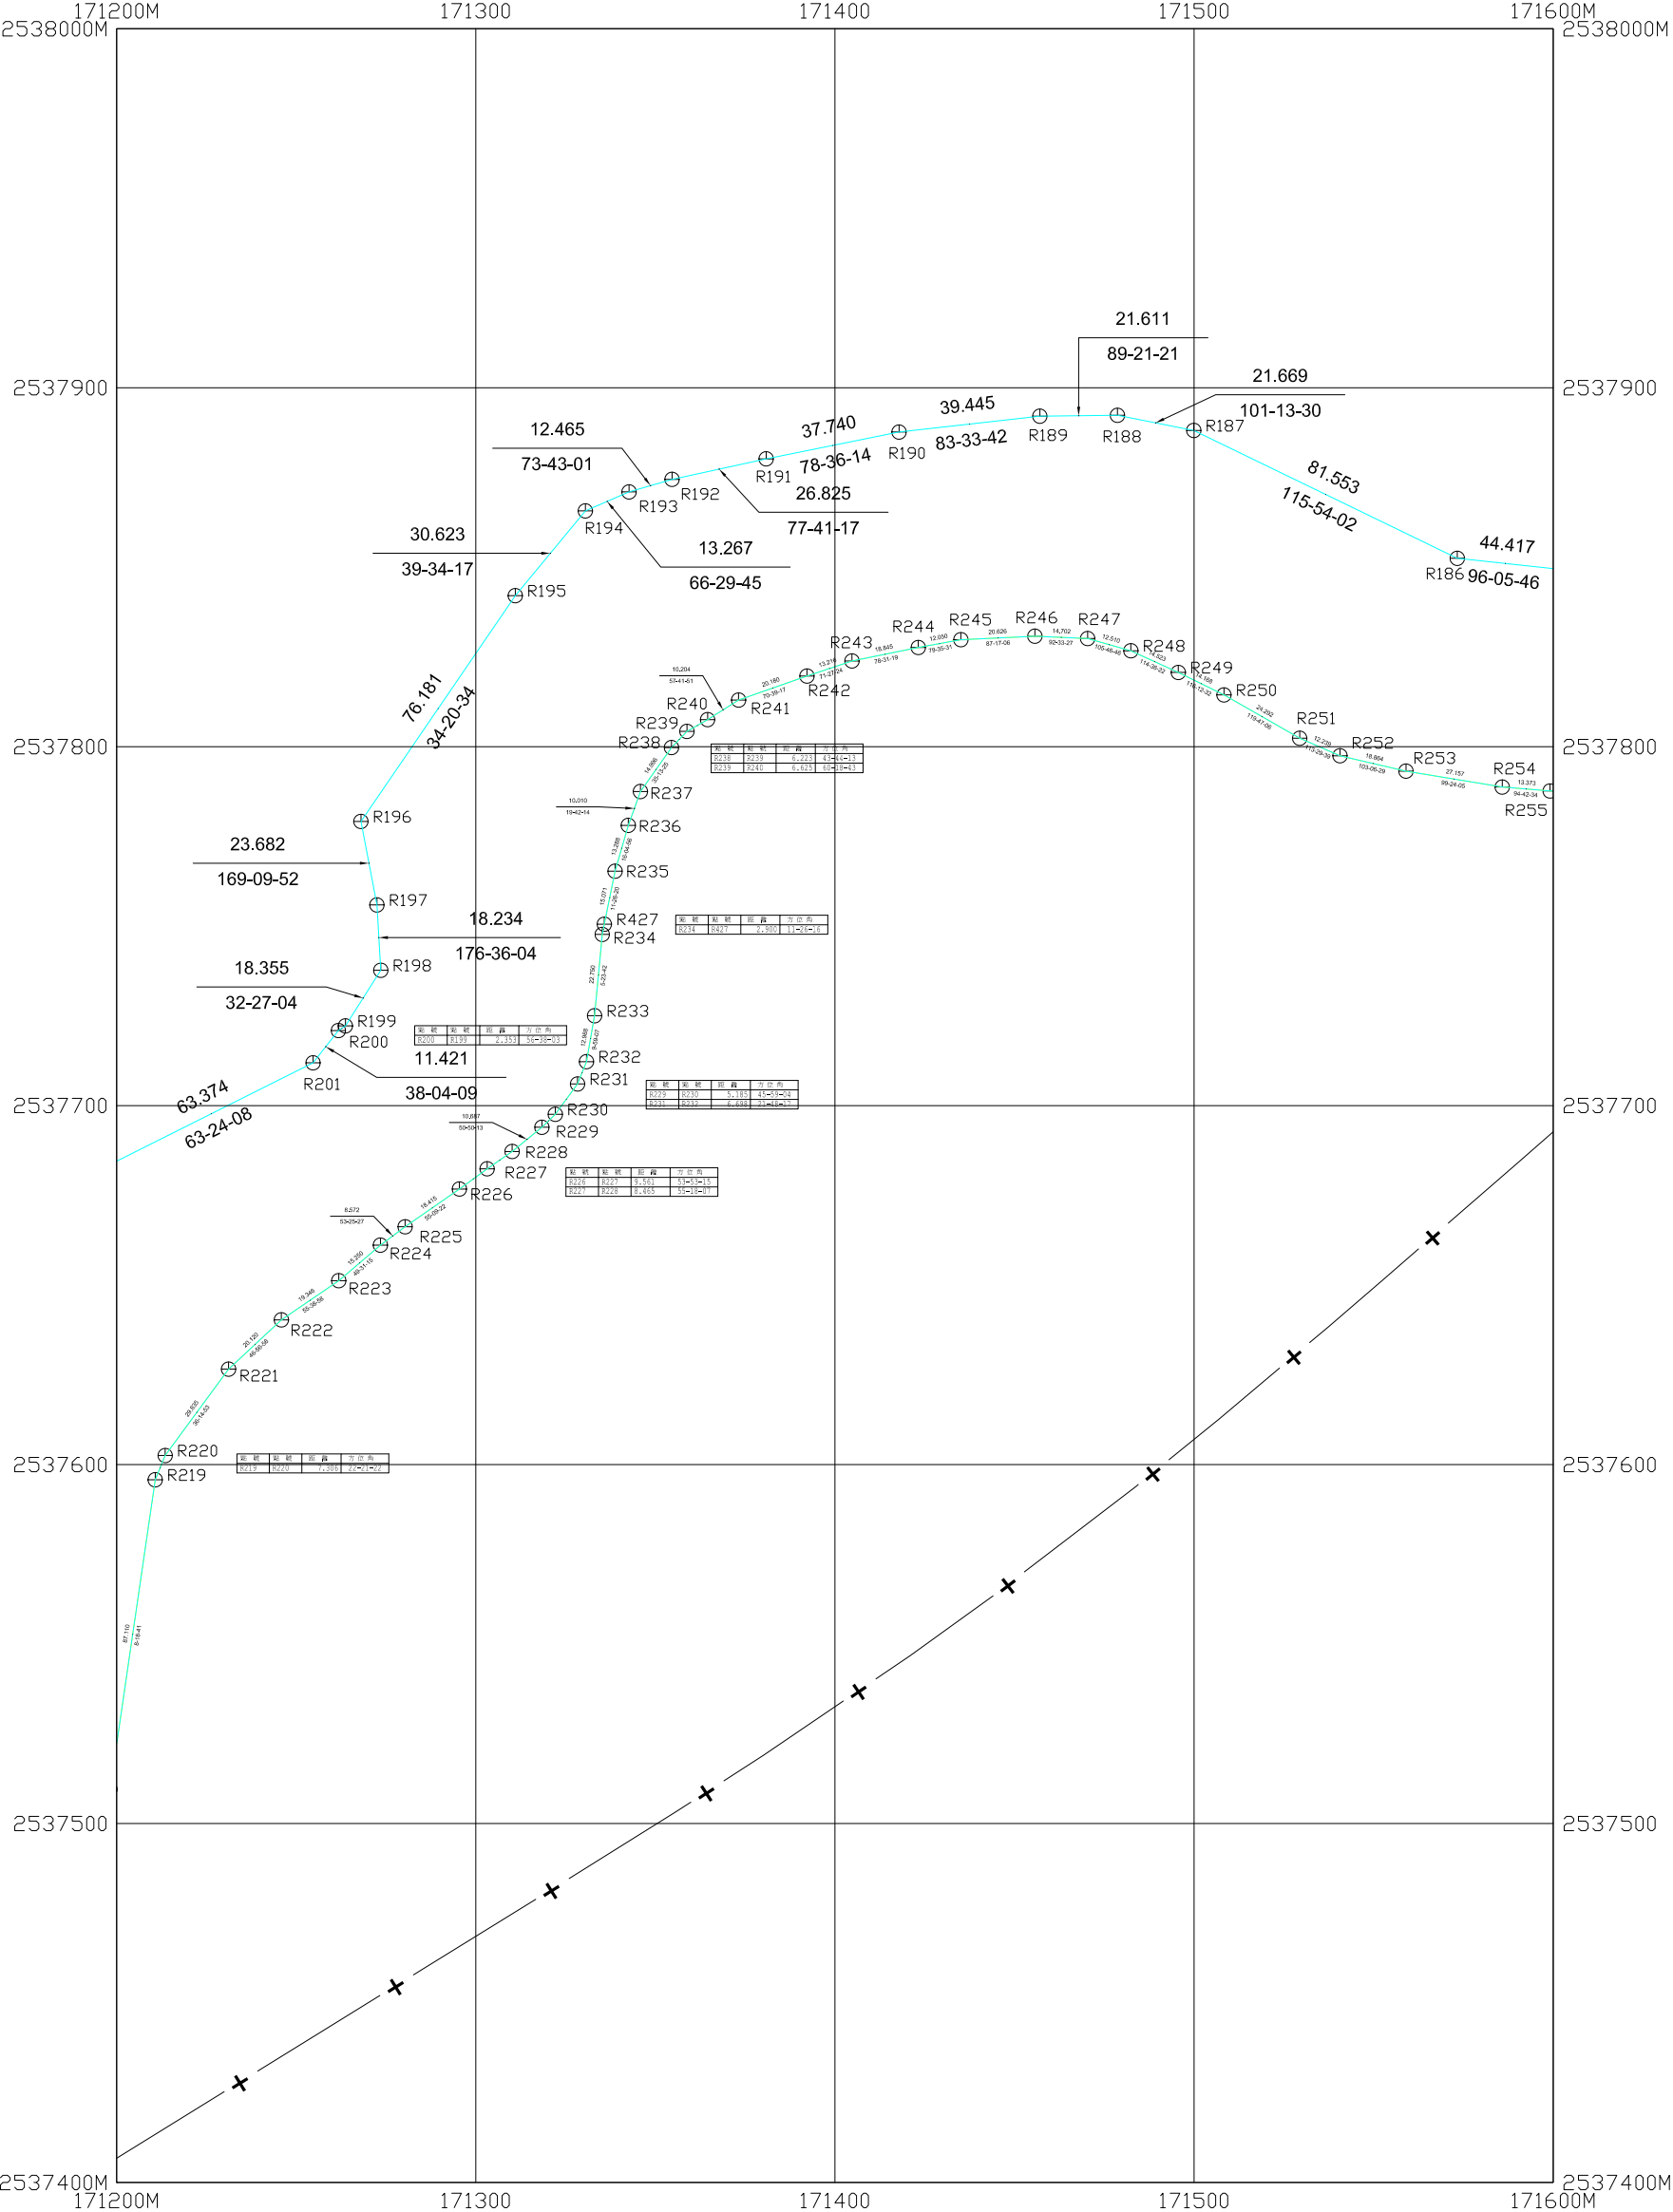

大地基準：台灣大地基準(TWD97),採用GRS80參考橢球體
測製時間：民國108 年 11月
測製單位： 乾坤測繪科技有限公司
測量技師：


比 例 尺：1 / 1000

○	中心樁
⊕	虛樁
⊗	副樁
⊙	界樁
⊕	都市範圍界樁

		10
12	13	14
17		

14

台南都會公園特定區

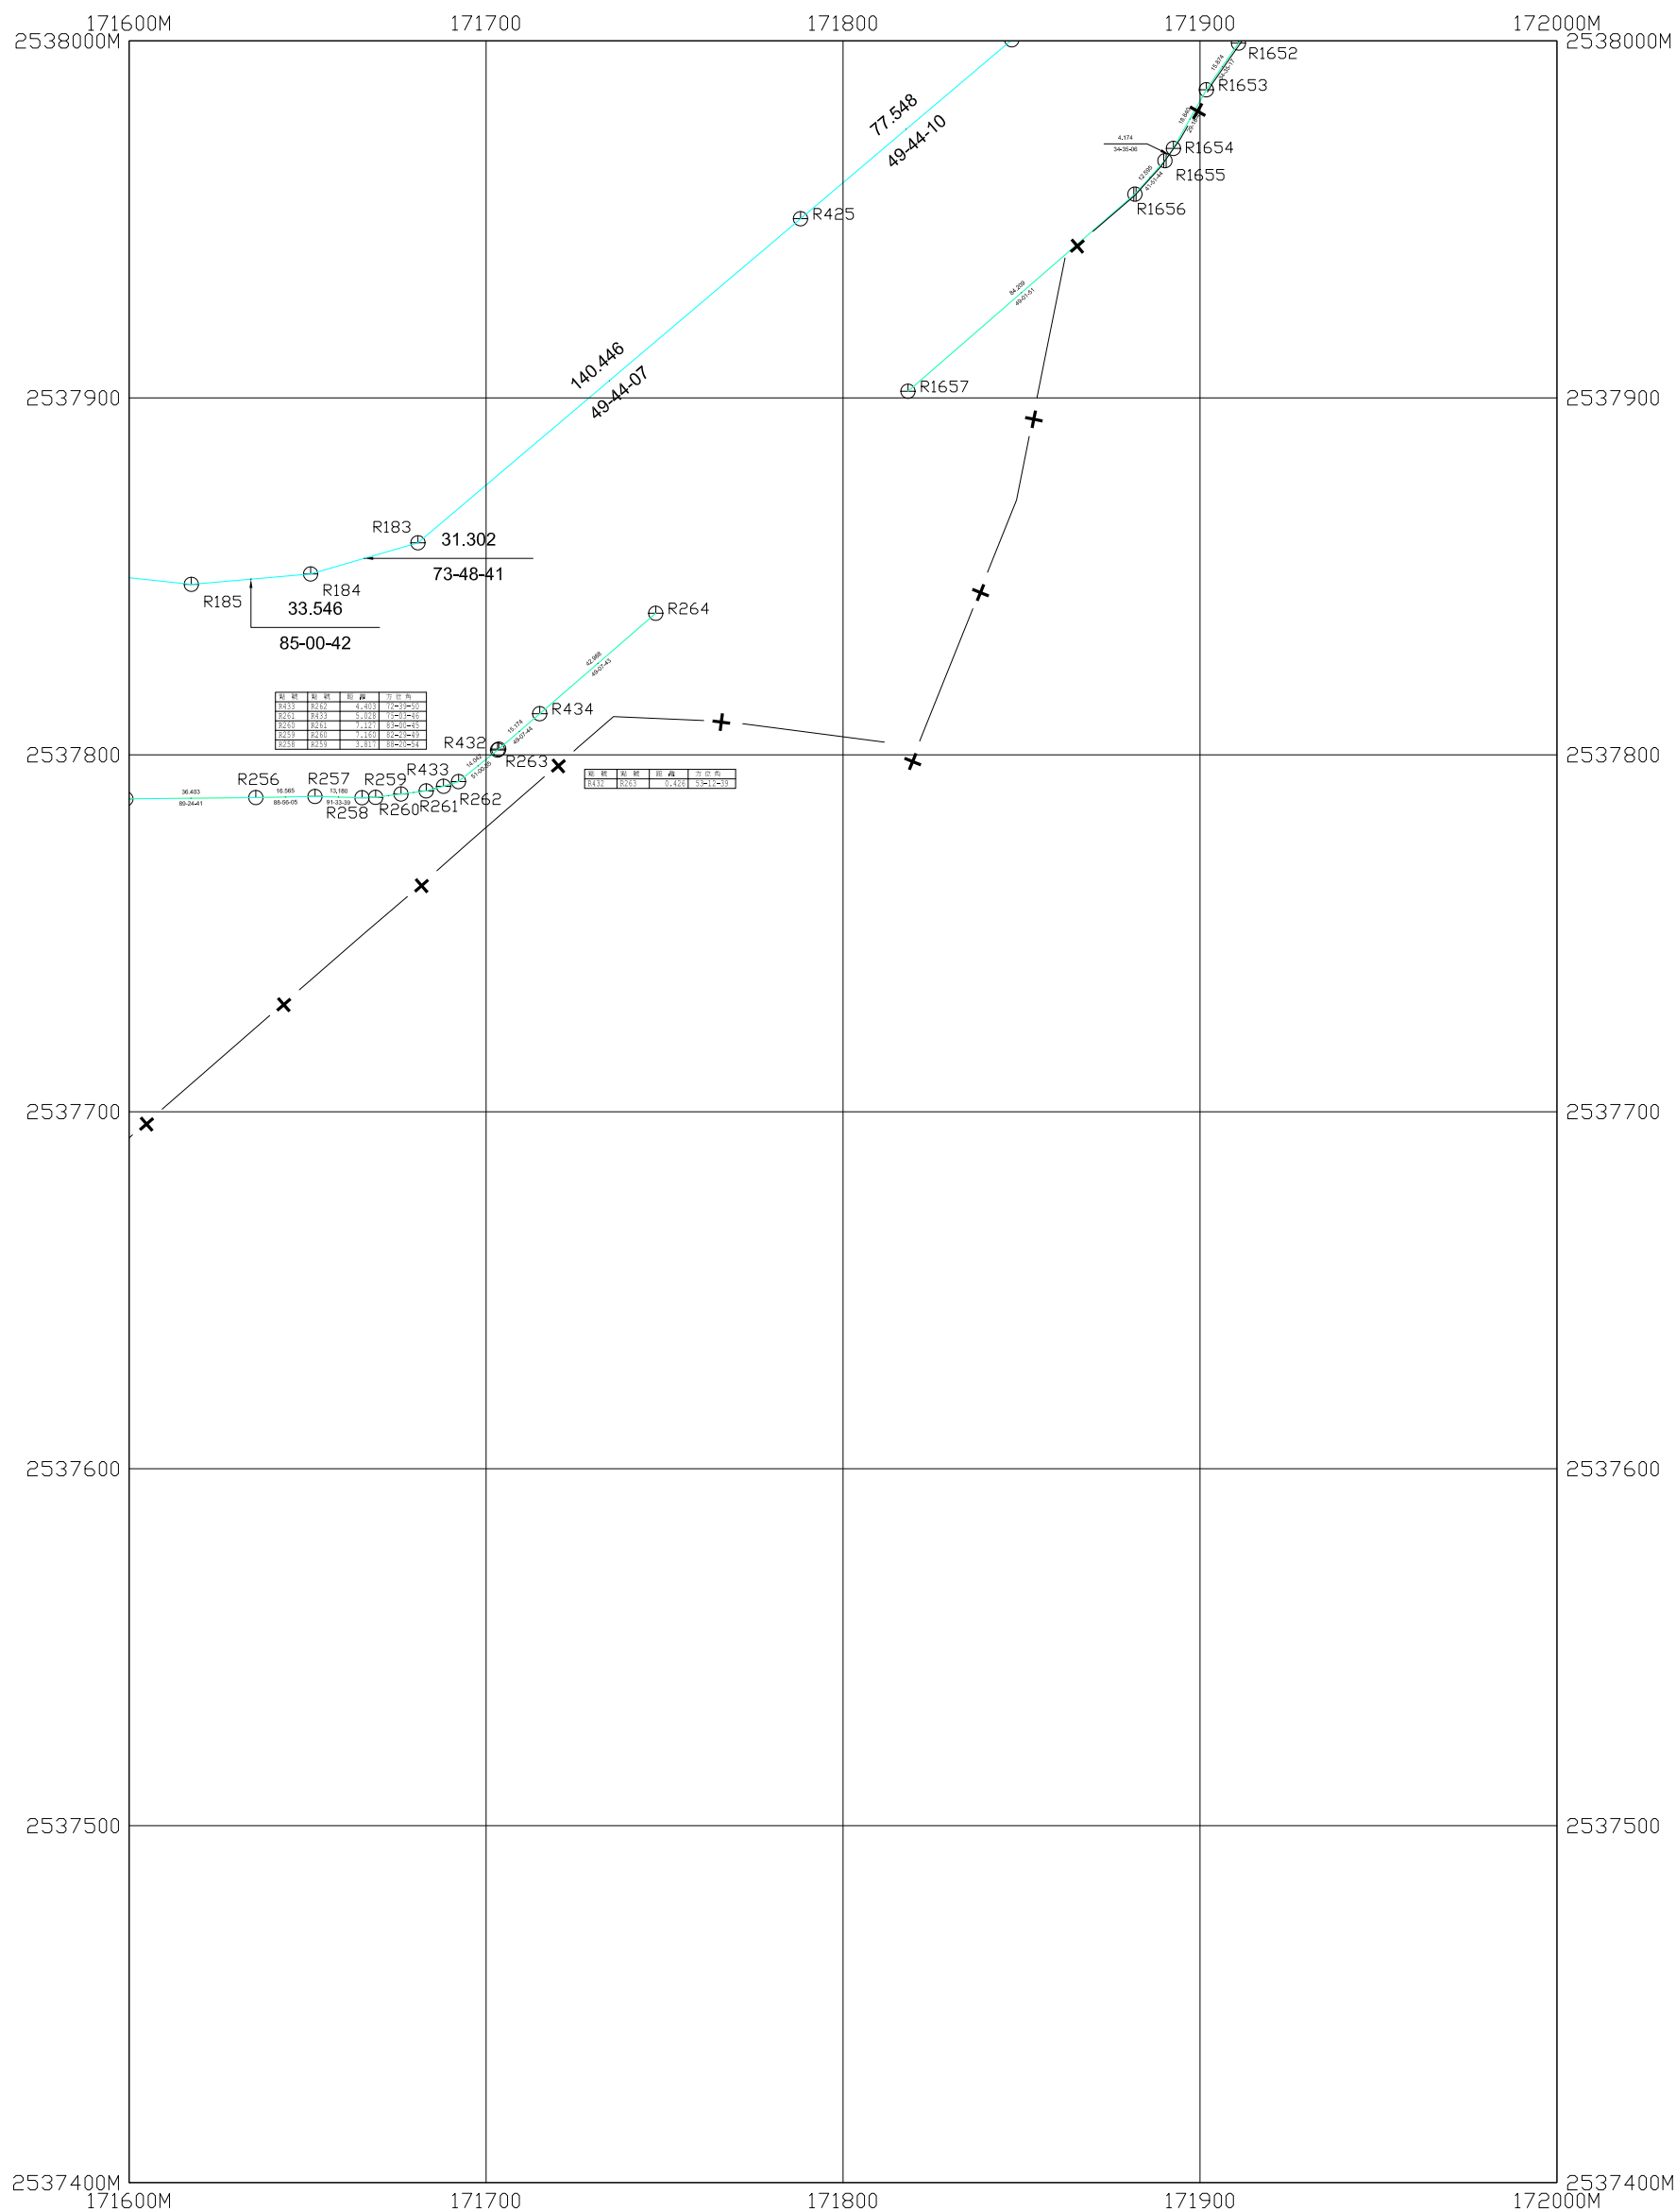

大地基準：台灣大地基準(TWD97)，採用GRS80參考橢球體
測製時間：民國108年11月
測製單位：乾坤測繪科技有限公司
測量技師：

比例尺 :1 / 1000


 中心樁
 虛樁
 副樁
 界樁
 都計範圍界樁

	10	11
13	14	

仁德區三爺溪排水都市計畫樁位測定案

15

仁德(文賢地區)都市計畫

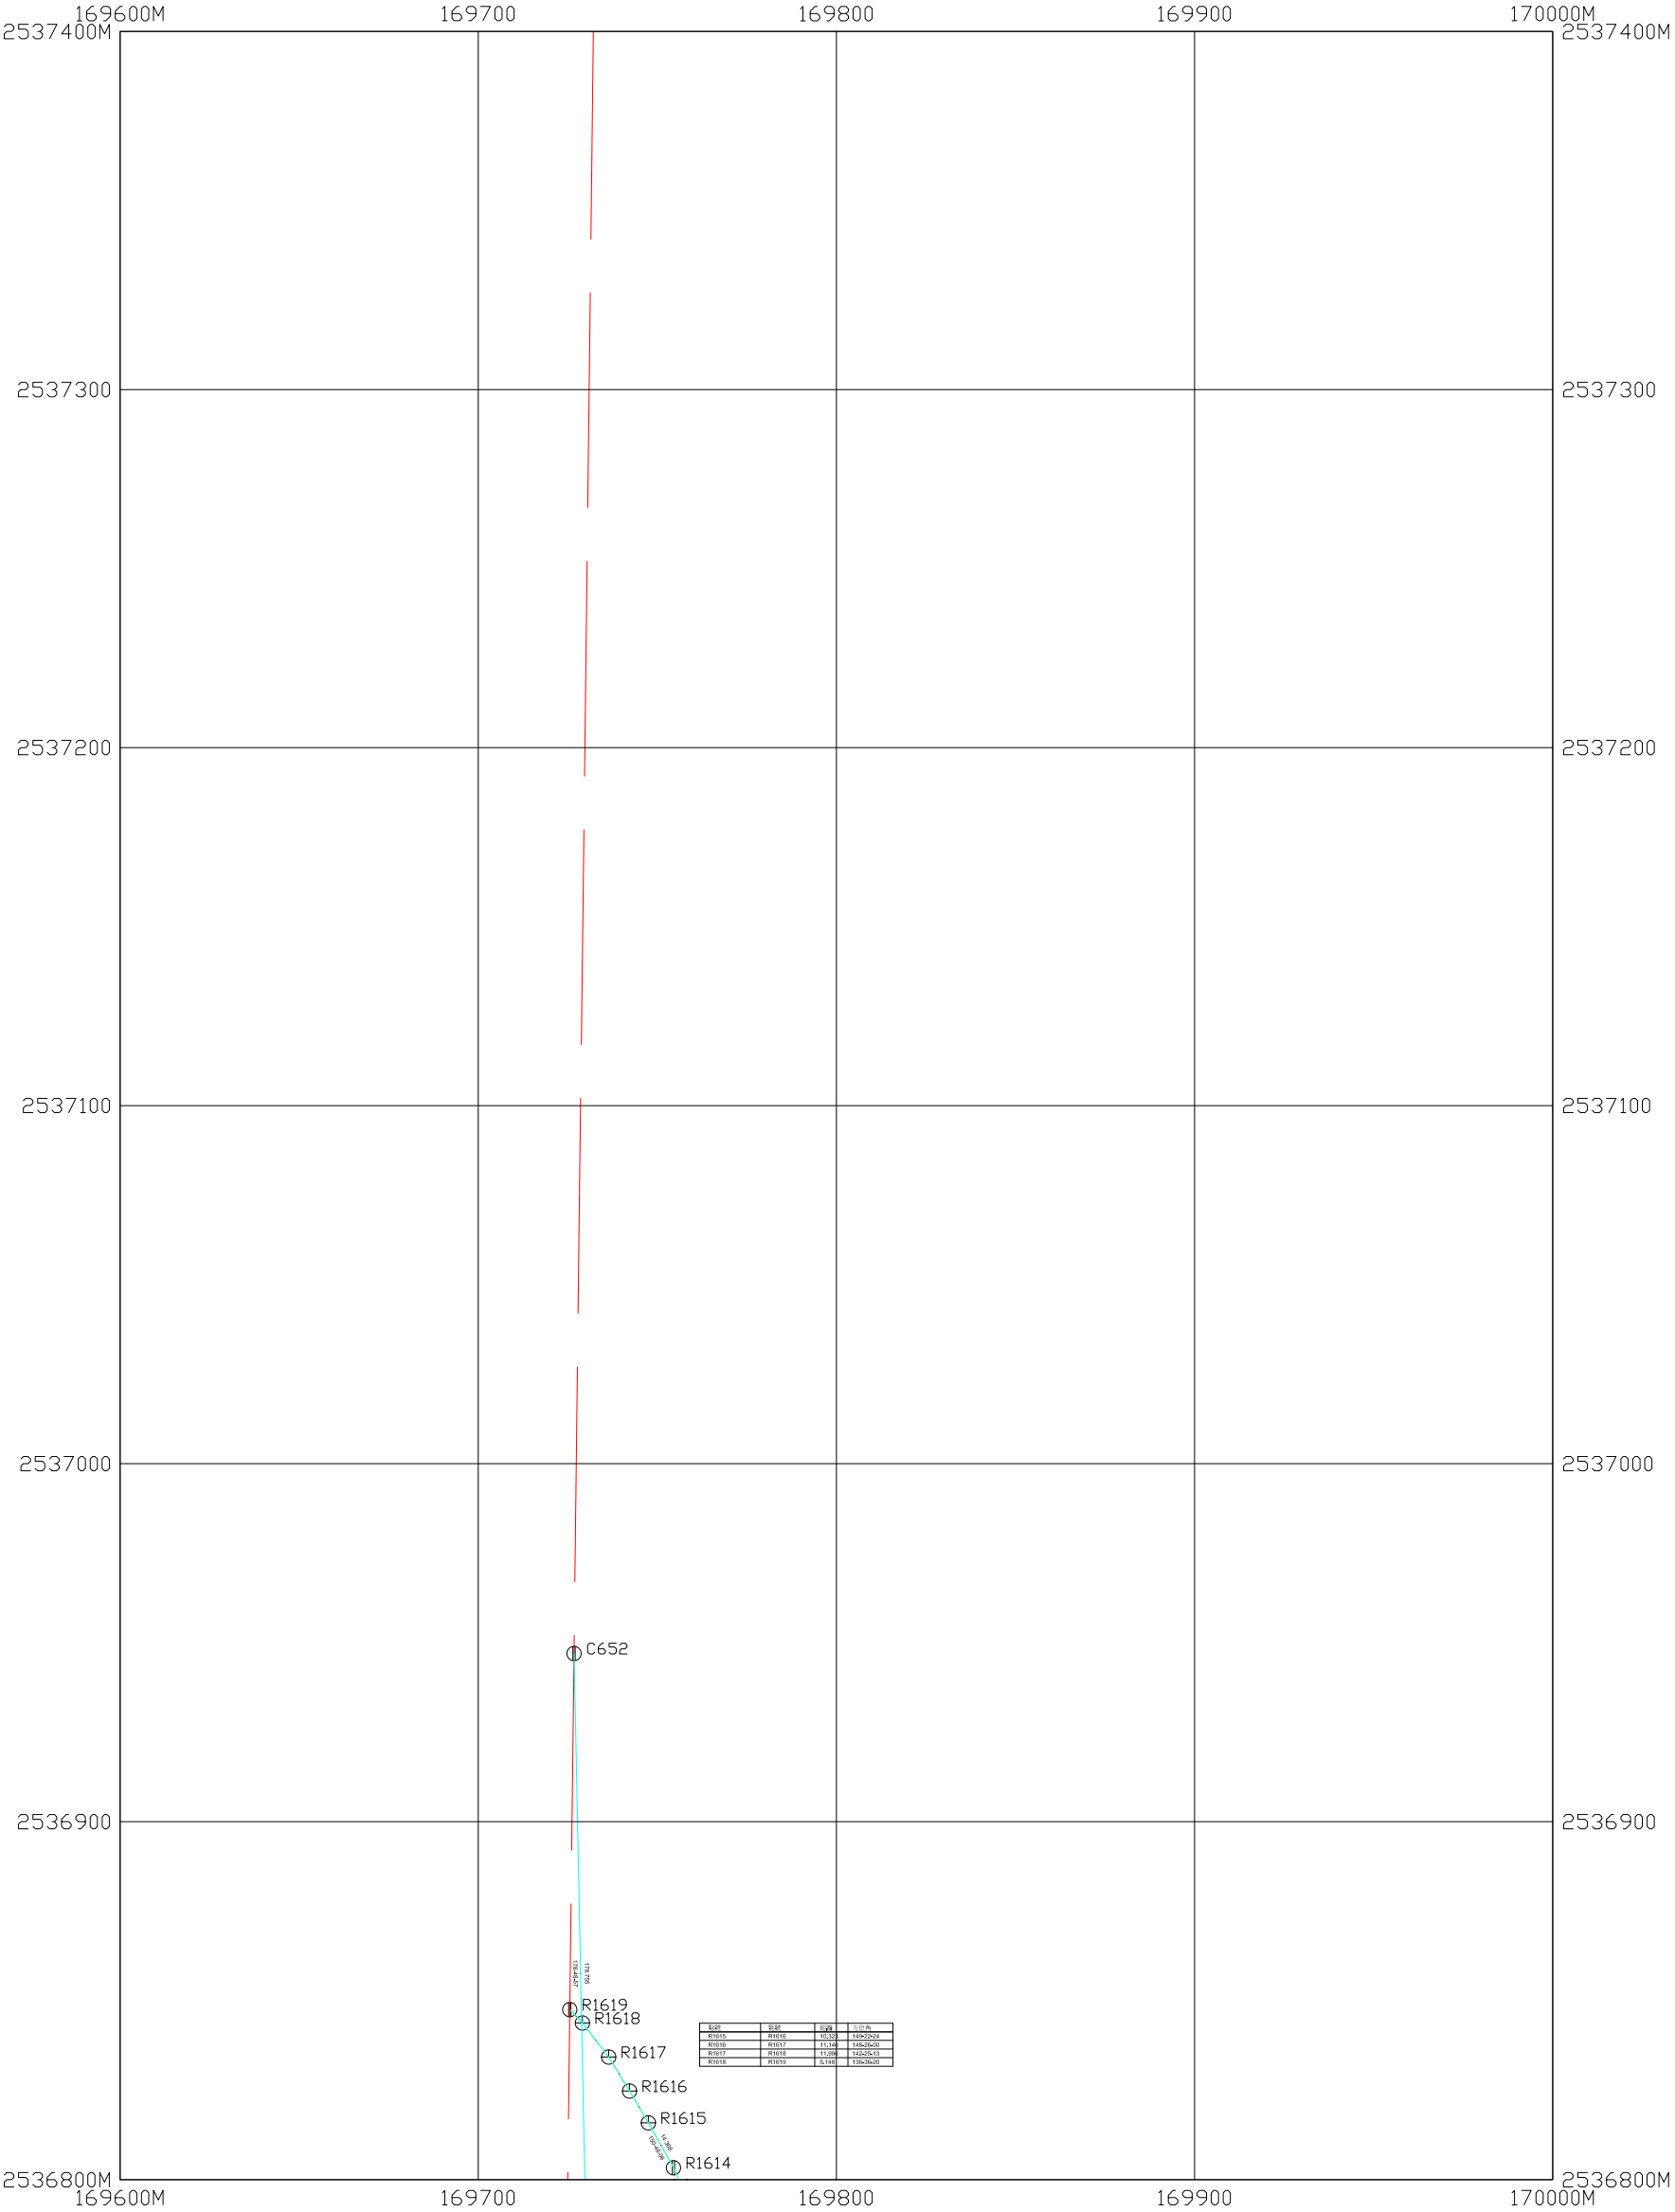

大地基準：台灣大地基準(TWD97),採用GRS80參考橢球體
測製時間：民國108 年 11月
測製單位： 乾坤測繪科技有限公司
測量技師：

比 例 尺：1 / 1000


- 中心樁
- ⊕ 虛樁
- ⊕ 副樁
- ⊕ 界樁
- ⊕ 都市範圍界樁

	15	
	18	19

仁德區三爺溪排水都市計畫樁位測定案

17


台南都會公園特定區

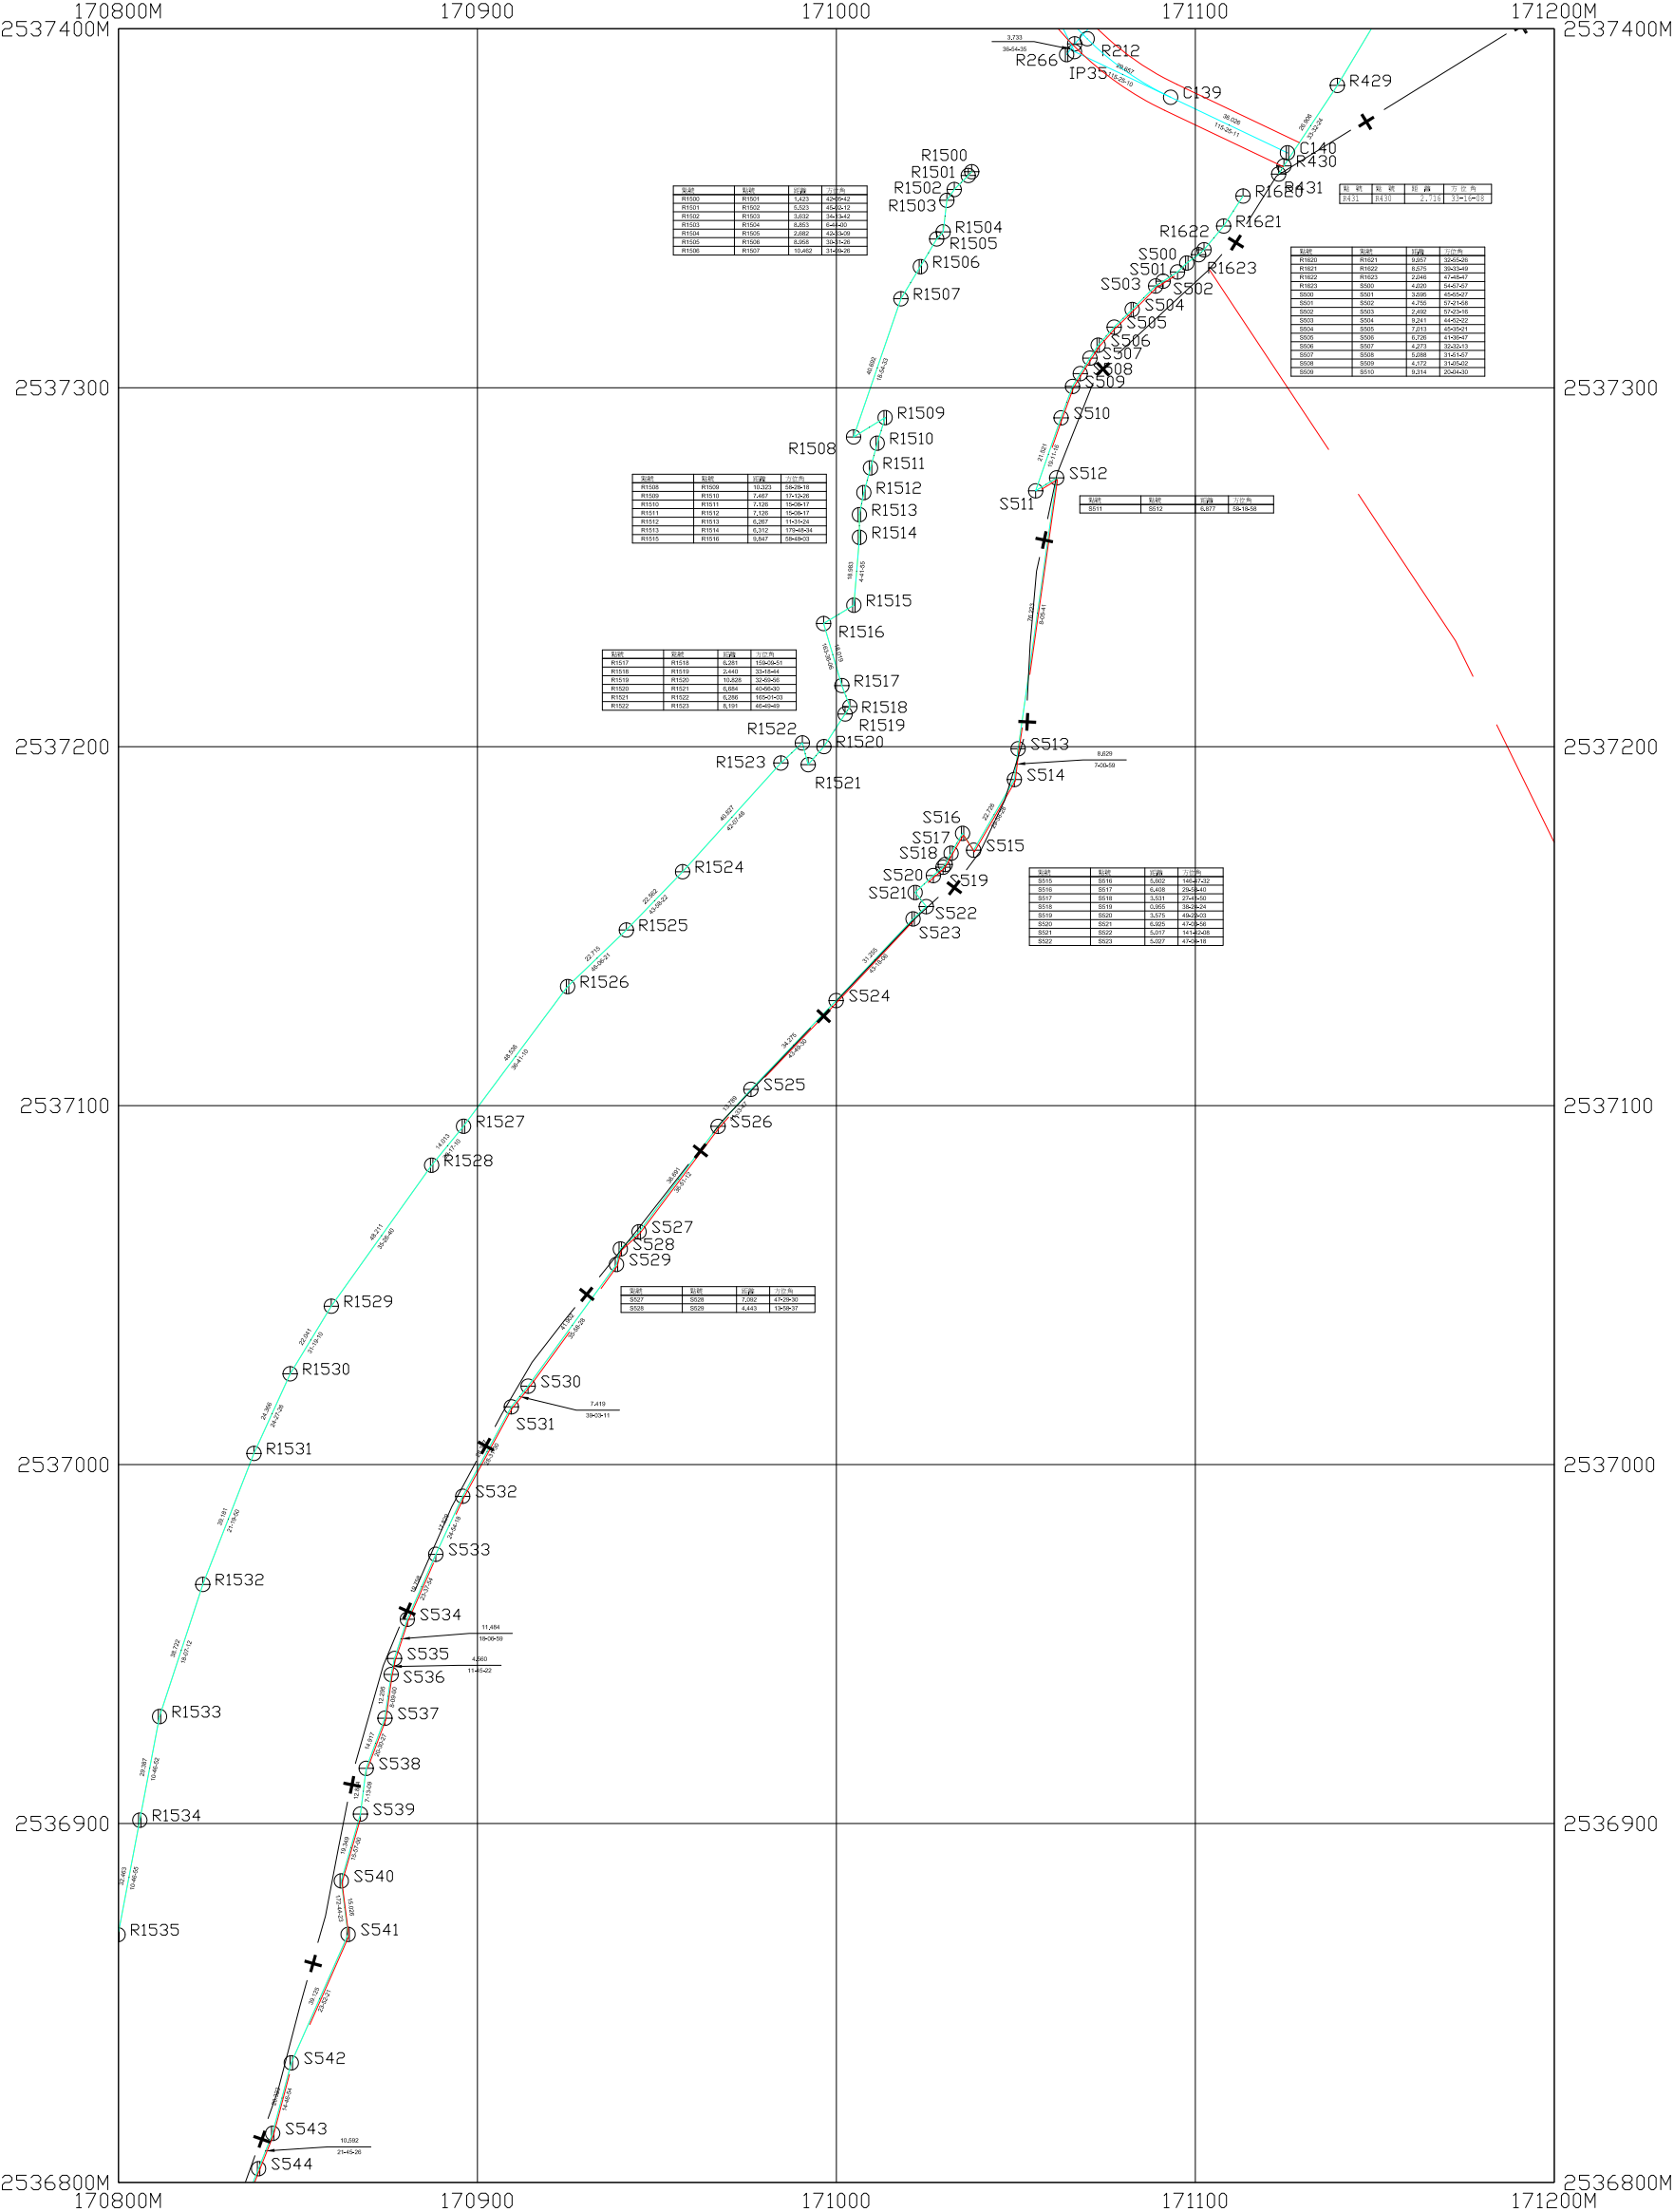

仁德區三爺溪排水都市計畫樁位測定案

16

台南都會公園特定區

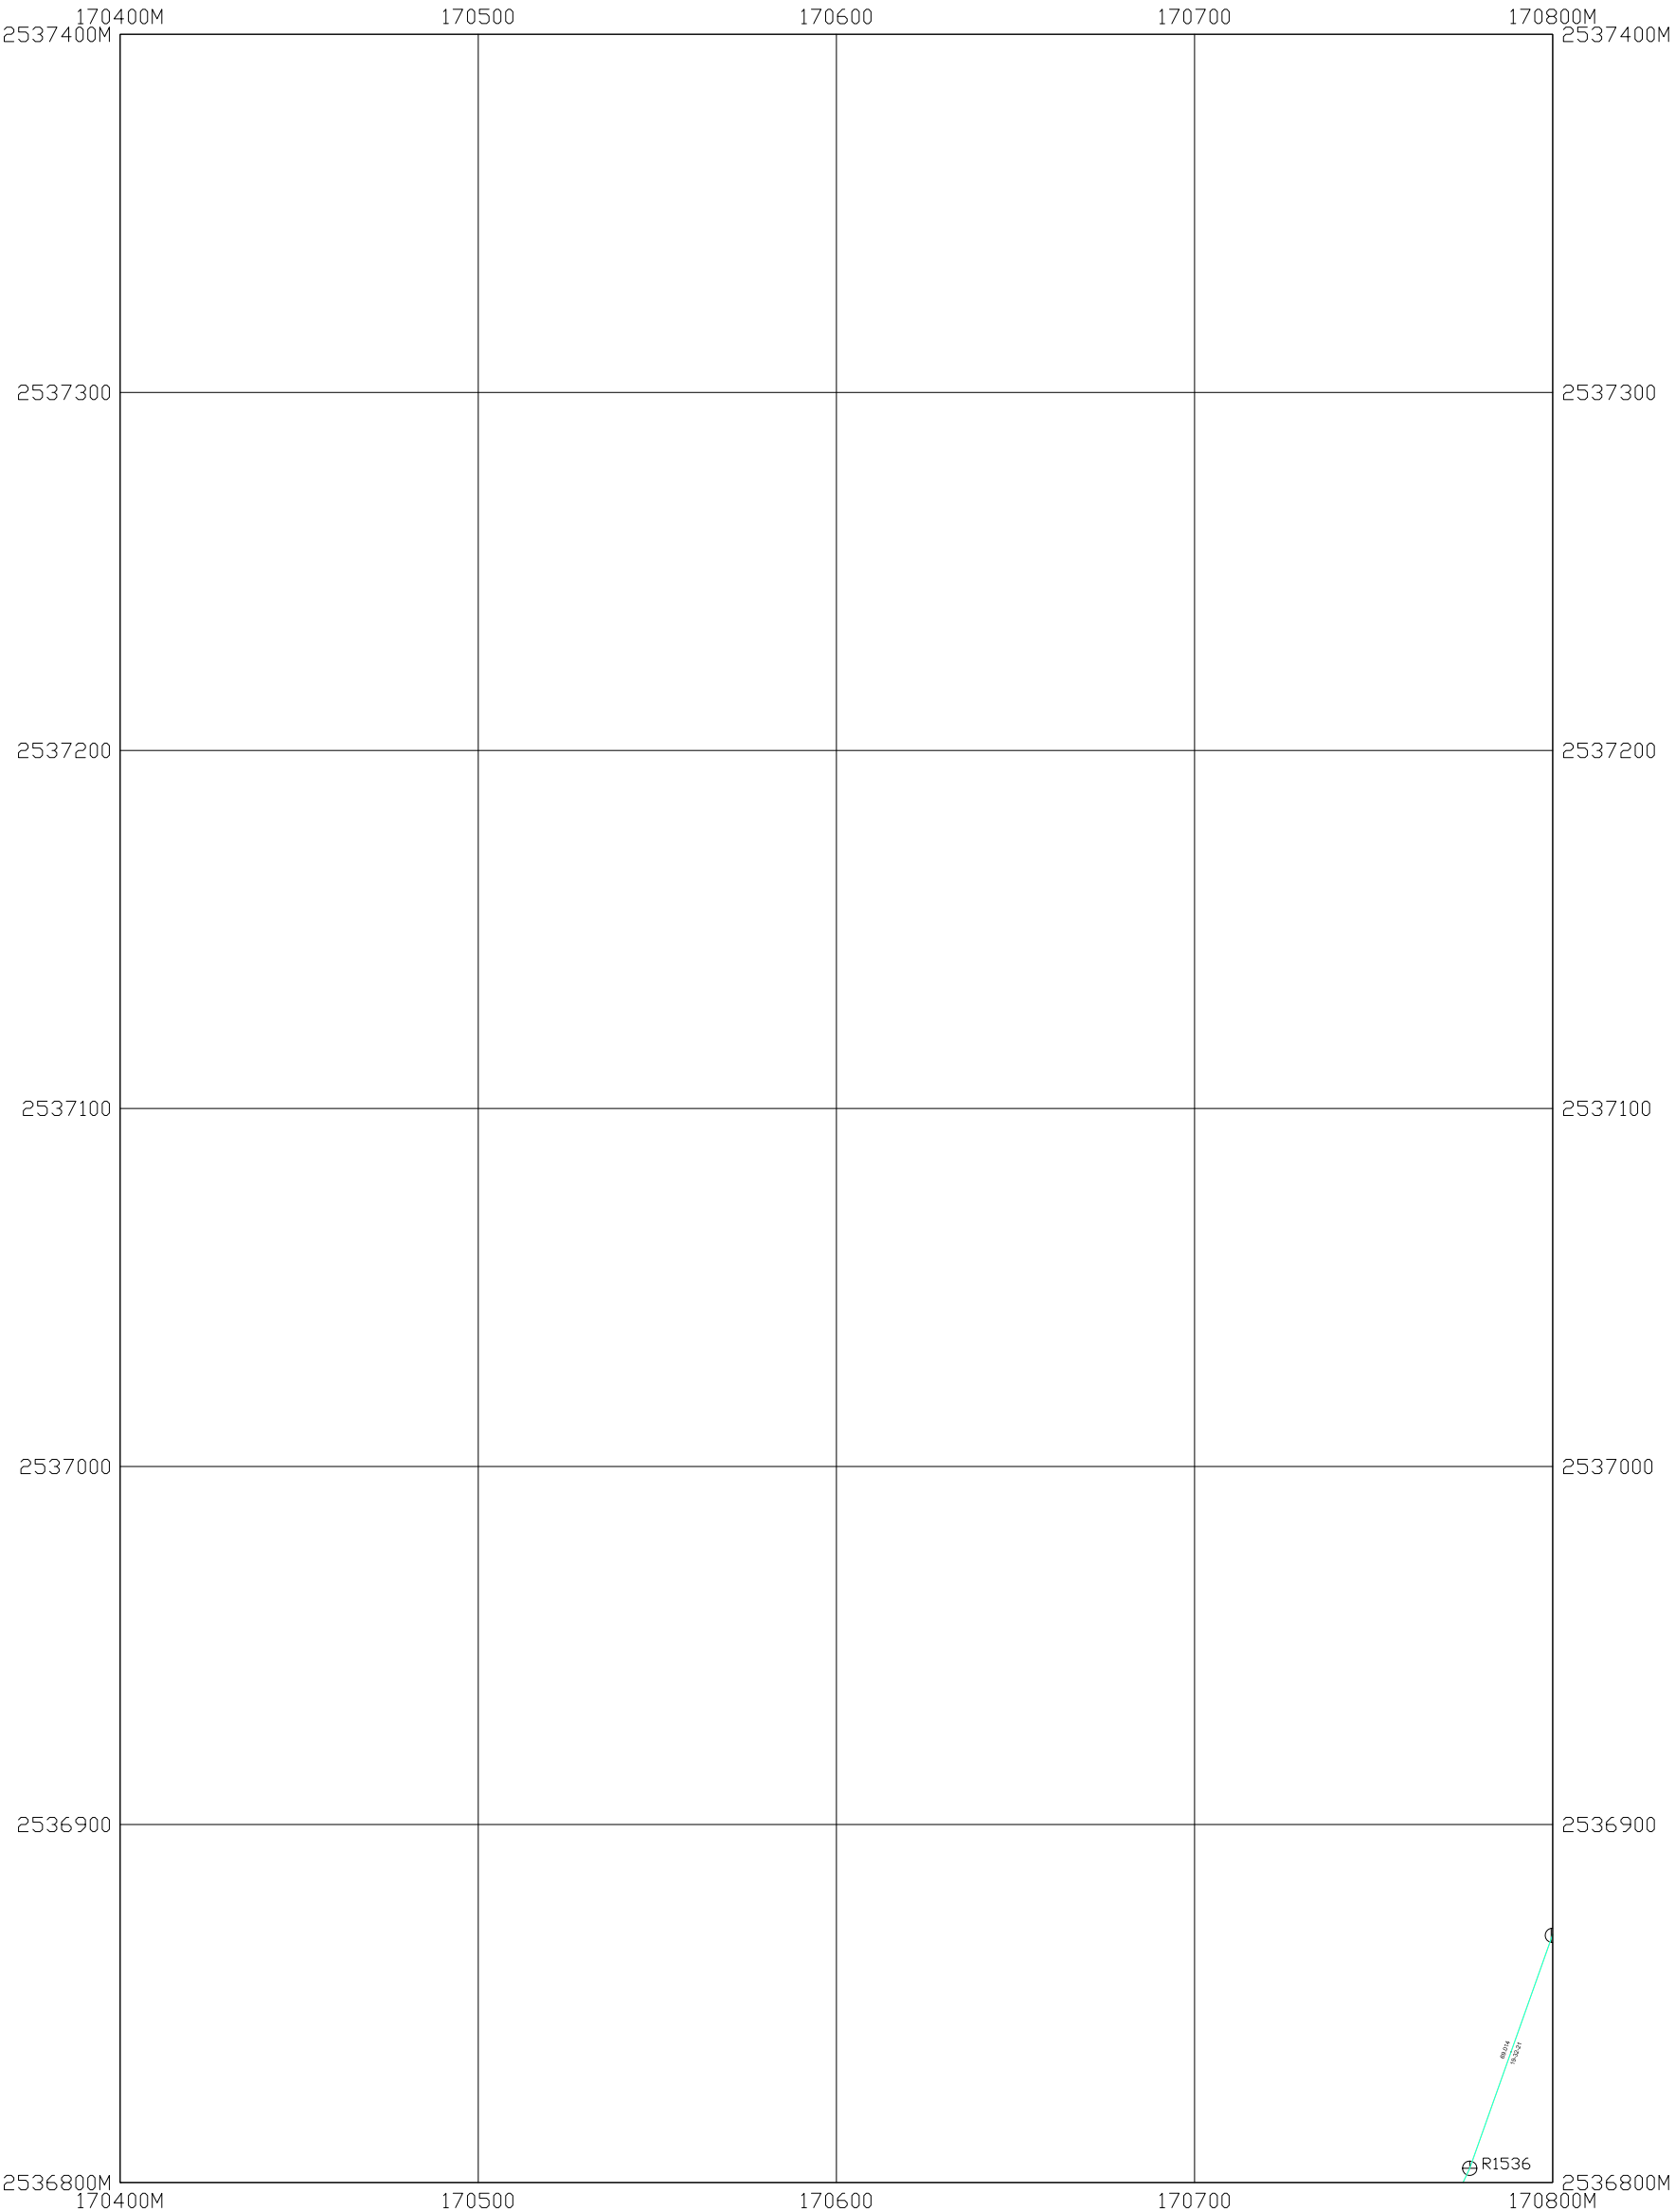

大地基準：台灣大地基準(TWD97),採用GRS80參考橢球體
測製時間：民國108 年 11月
測製單位： 乾坤測繪科技有限公司
測量技師：

比 例 尺：1 / 1000


○	中心樁
⊕	虛樁
⊗	副樁
⊙	界樁
⊕	都市範圍界樁

		12
	16	17
19	20	21

仁德區三爺溪排水都市計畫樁位測定案

18

仁德(文賢地區)都市計畫

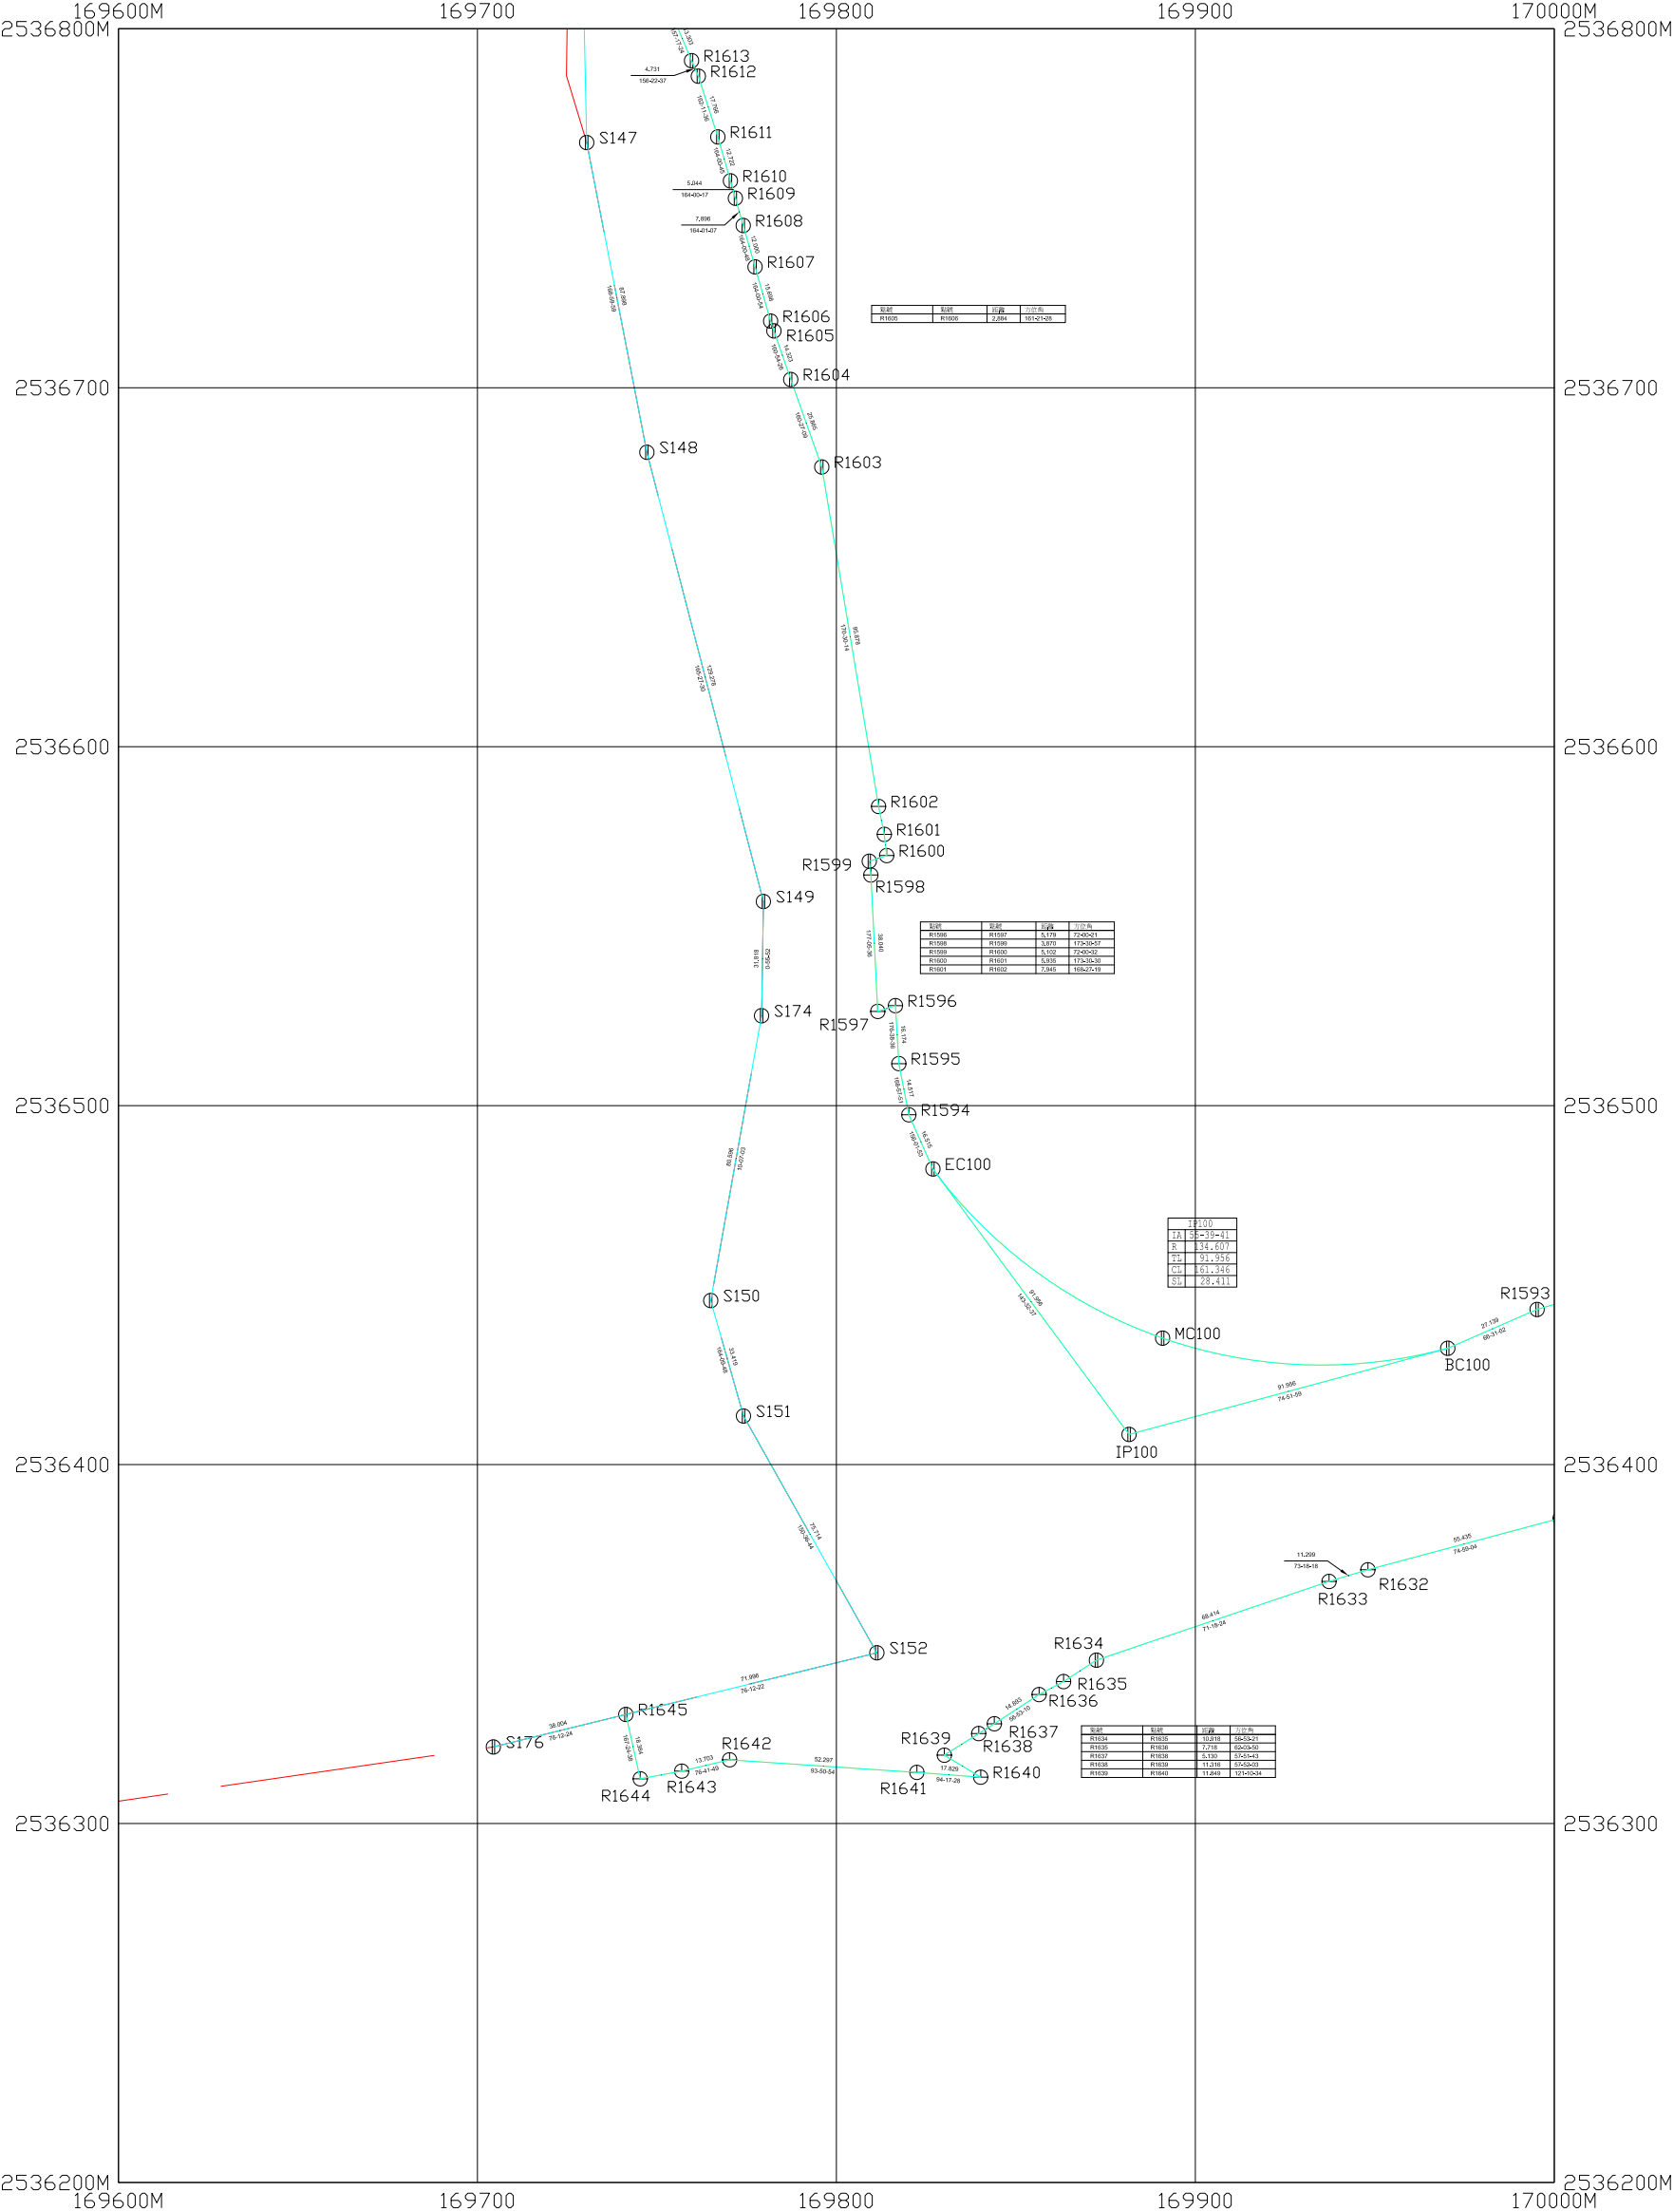

大地基準：台灣大地基準(TWD97),採用GRS80參考橢球體
測製時間：民國108年11月
測製單位：乾坤測繪科技有限公司
測量技師：


比例尺：1 / 1000

- 中心樁
- ⊙ 虛樁
- ⊕ 界樁
- ⊗ 都市範圍界樁

	15	
	18	19

19


台南都會公園特定區、仁德(文賢地區)

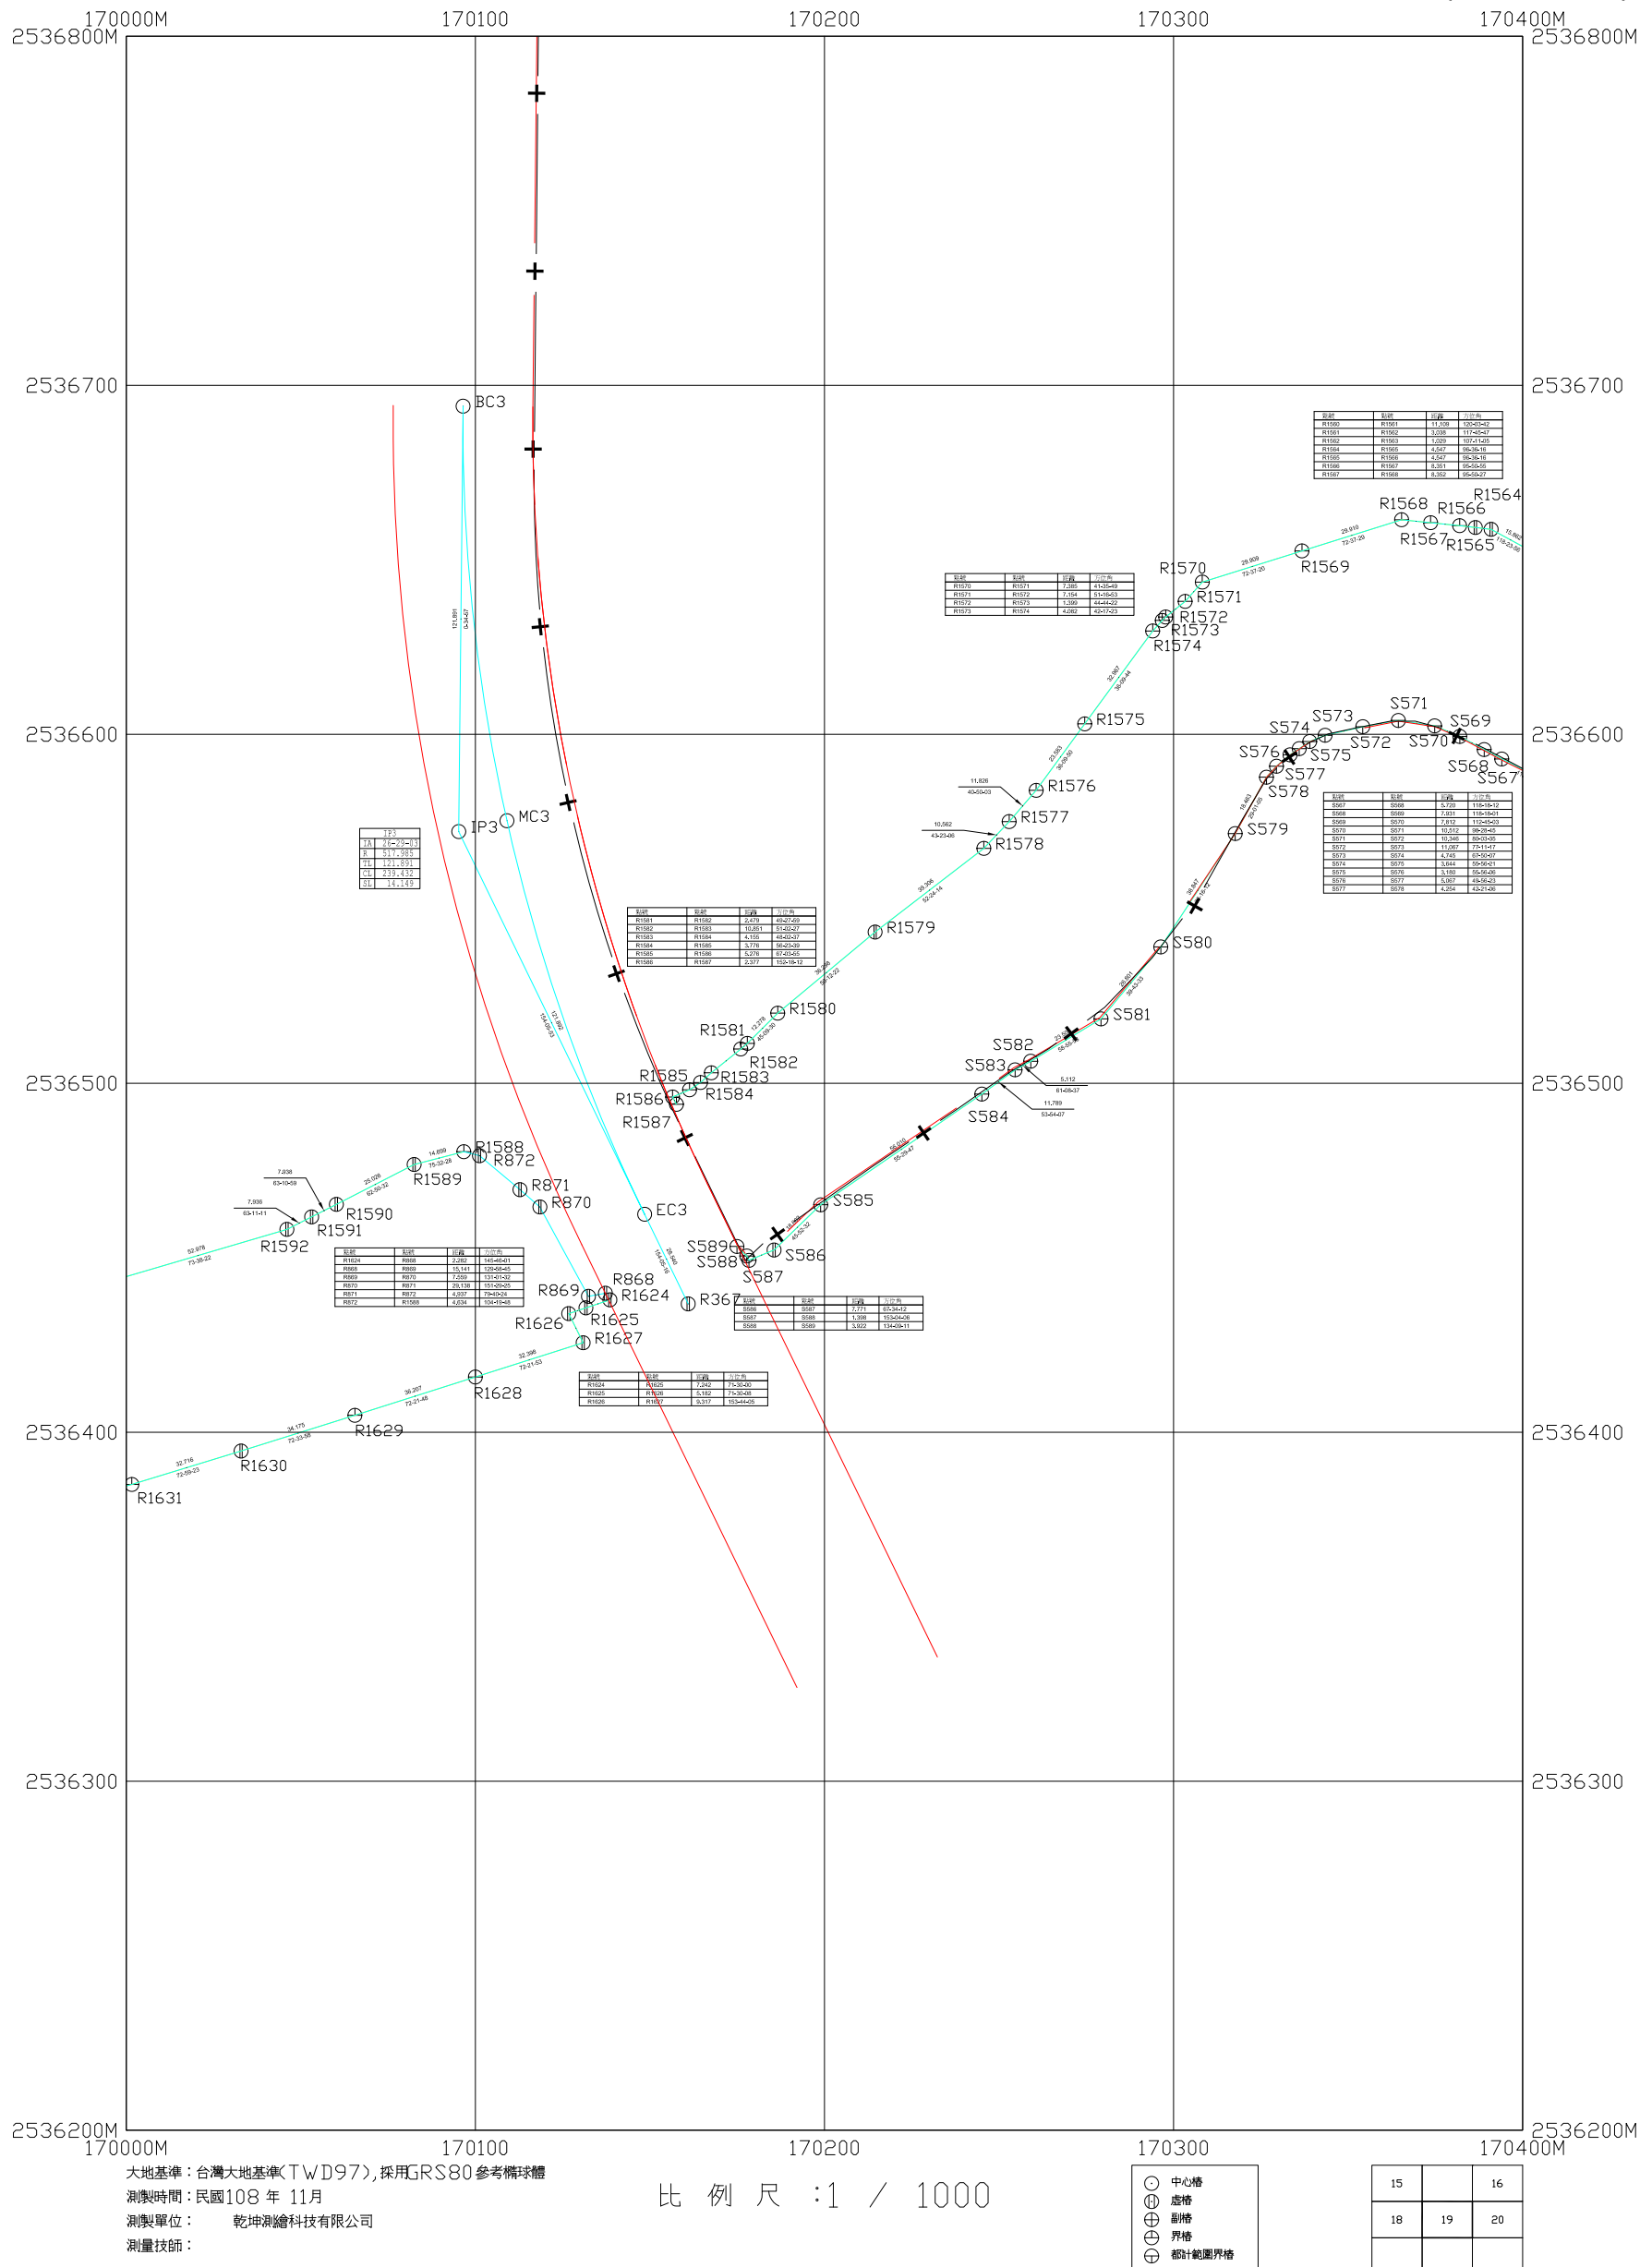

仁德區三爺溪排水都市計畫樁位測定案

20

台南都會公園特定區

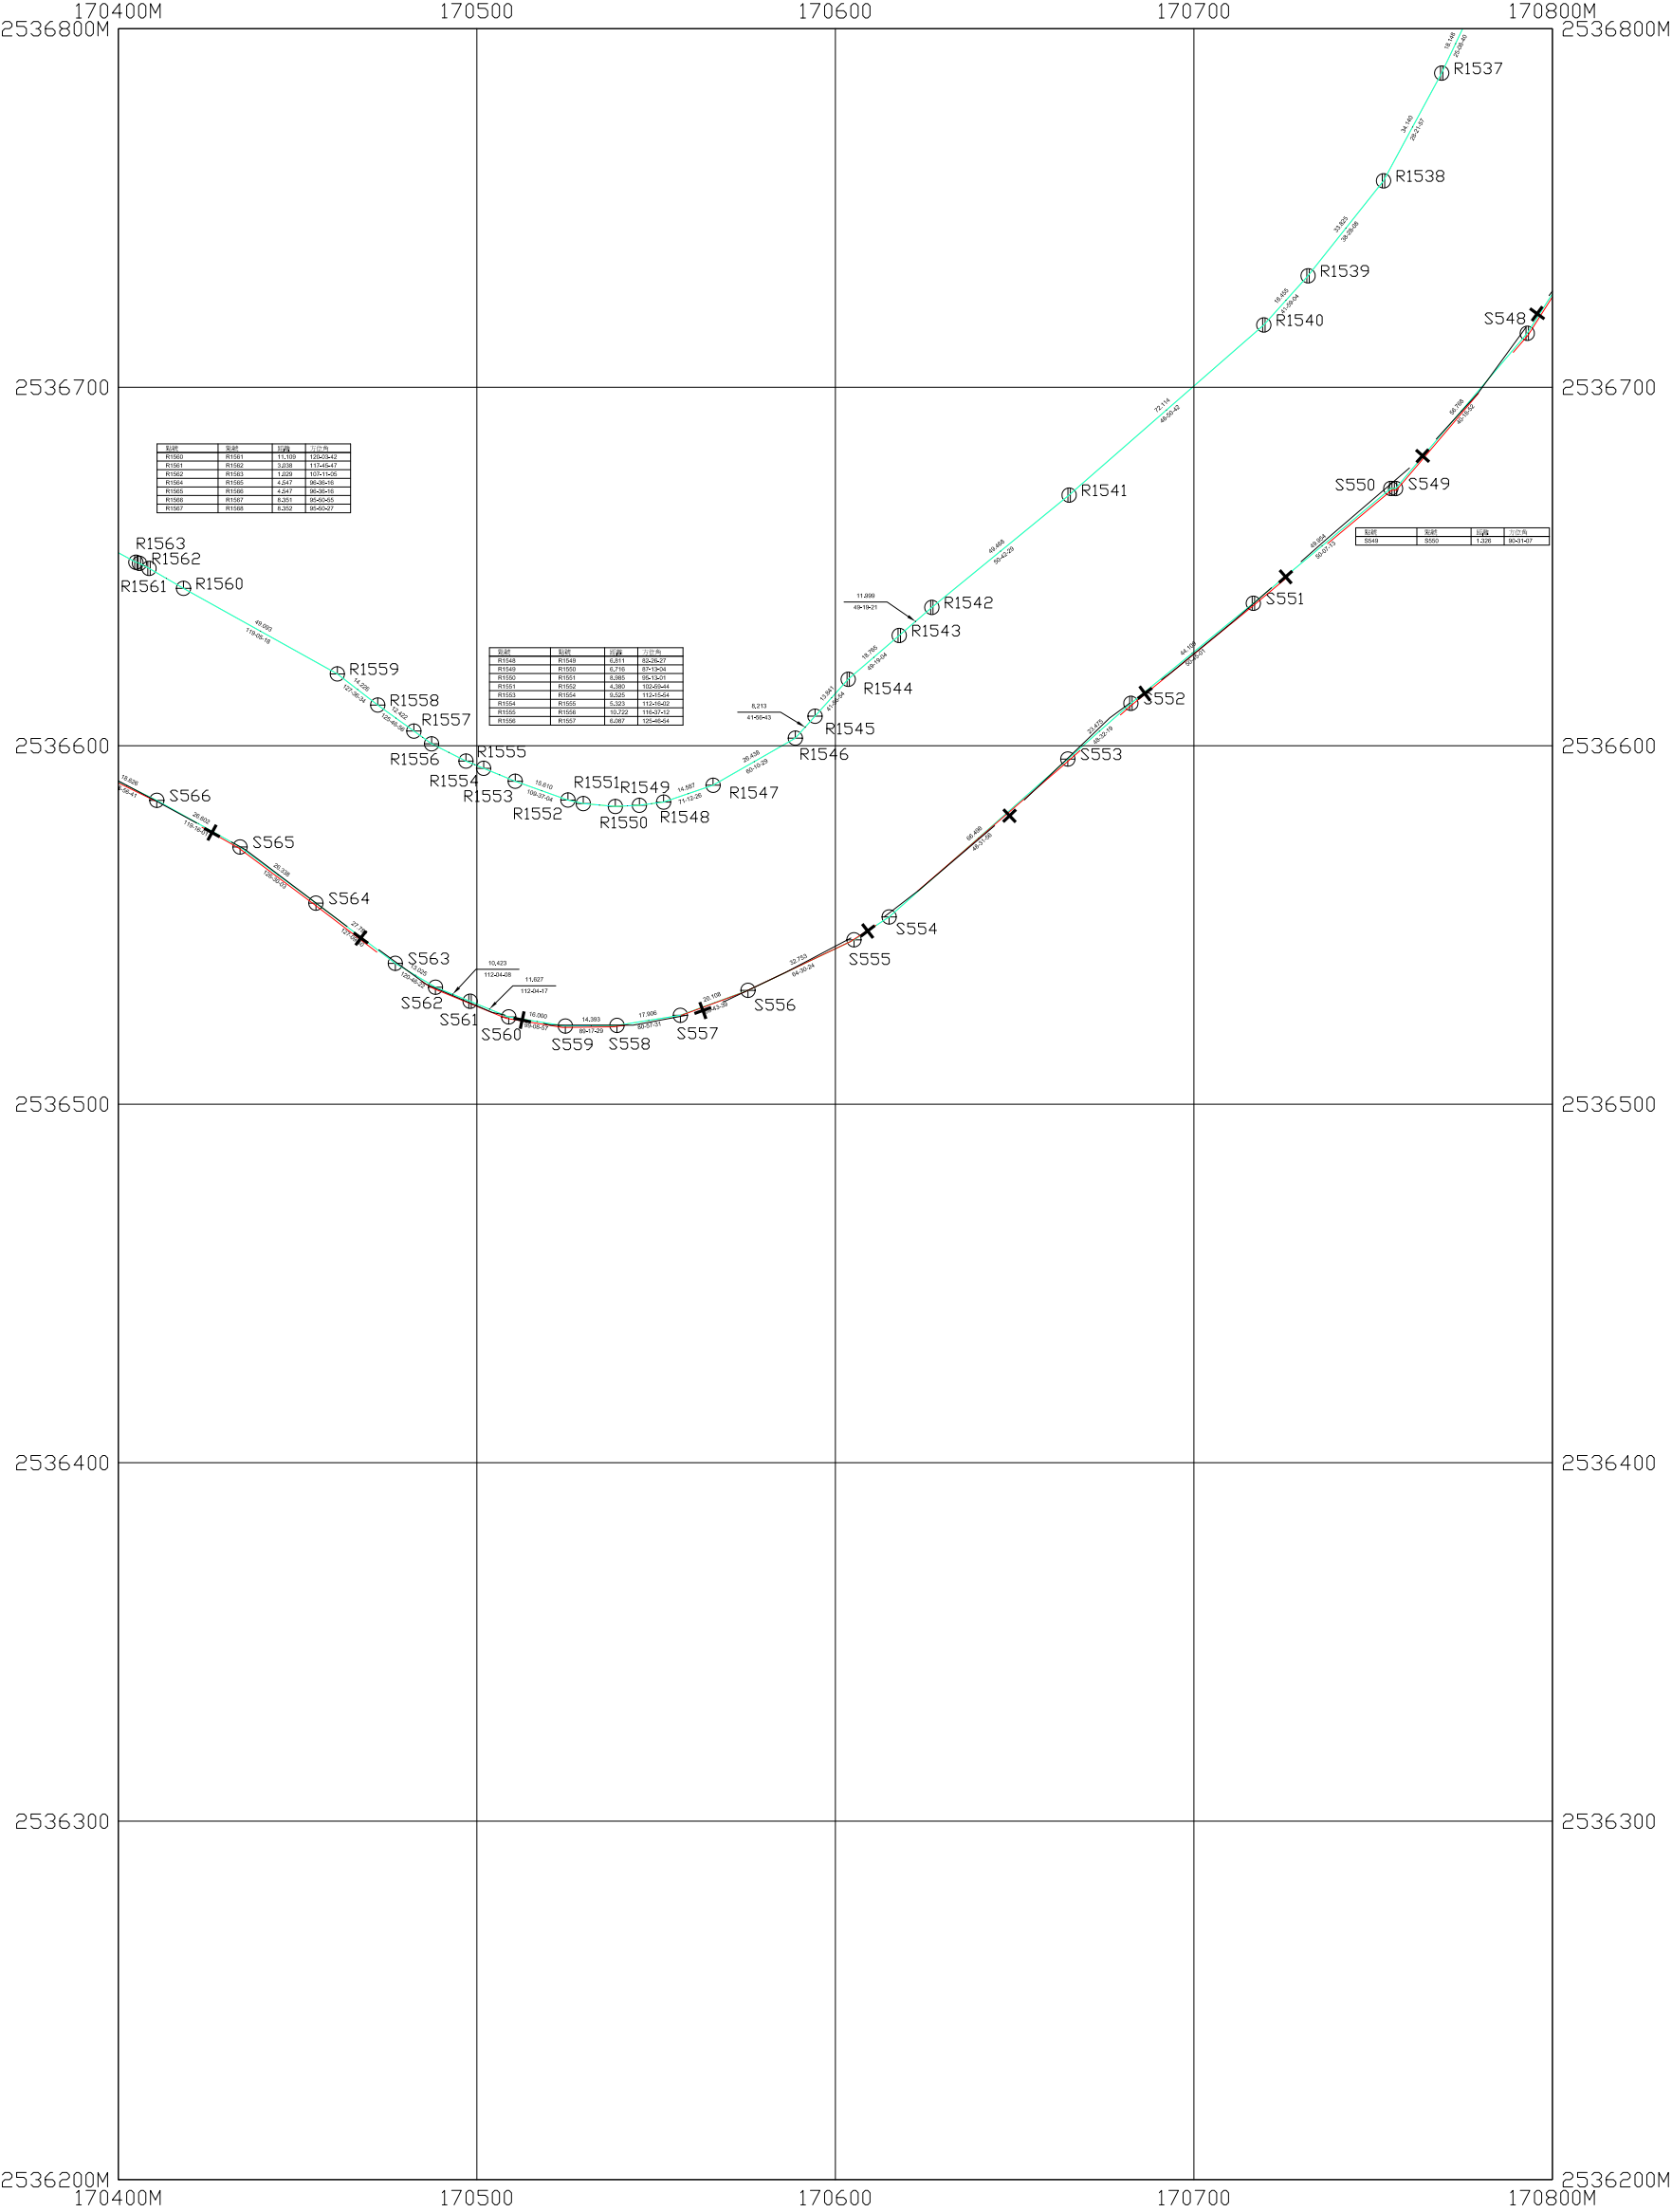

大地基準：台灣大地基準(TWD97),採用GRS80參考橢球體
測製時間：民國108年11月
測製單位：乾坤測繪科技有限公司
測量技師：

比例尺：1 / 1000


- 中心樁
- ⊕ 虛樁
- ⊕ 副樁
- ⊕ 界樁
- ⊕ 都計範圍界樁

	16	17
19	20	21

仁德區三爺溪排水都市計畫樁位測定案

21

台南都會公園特定區

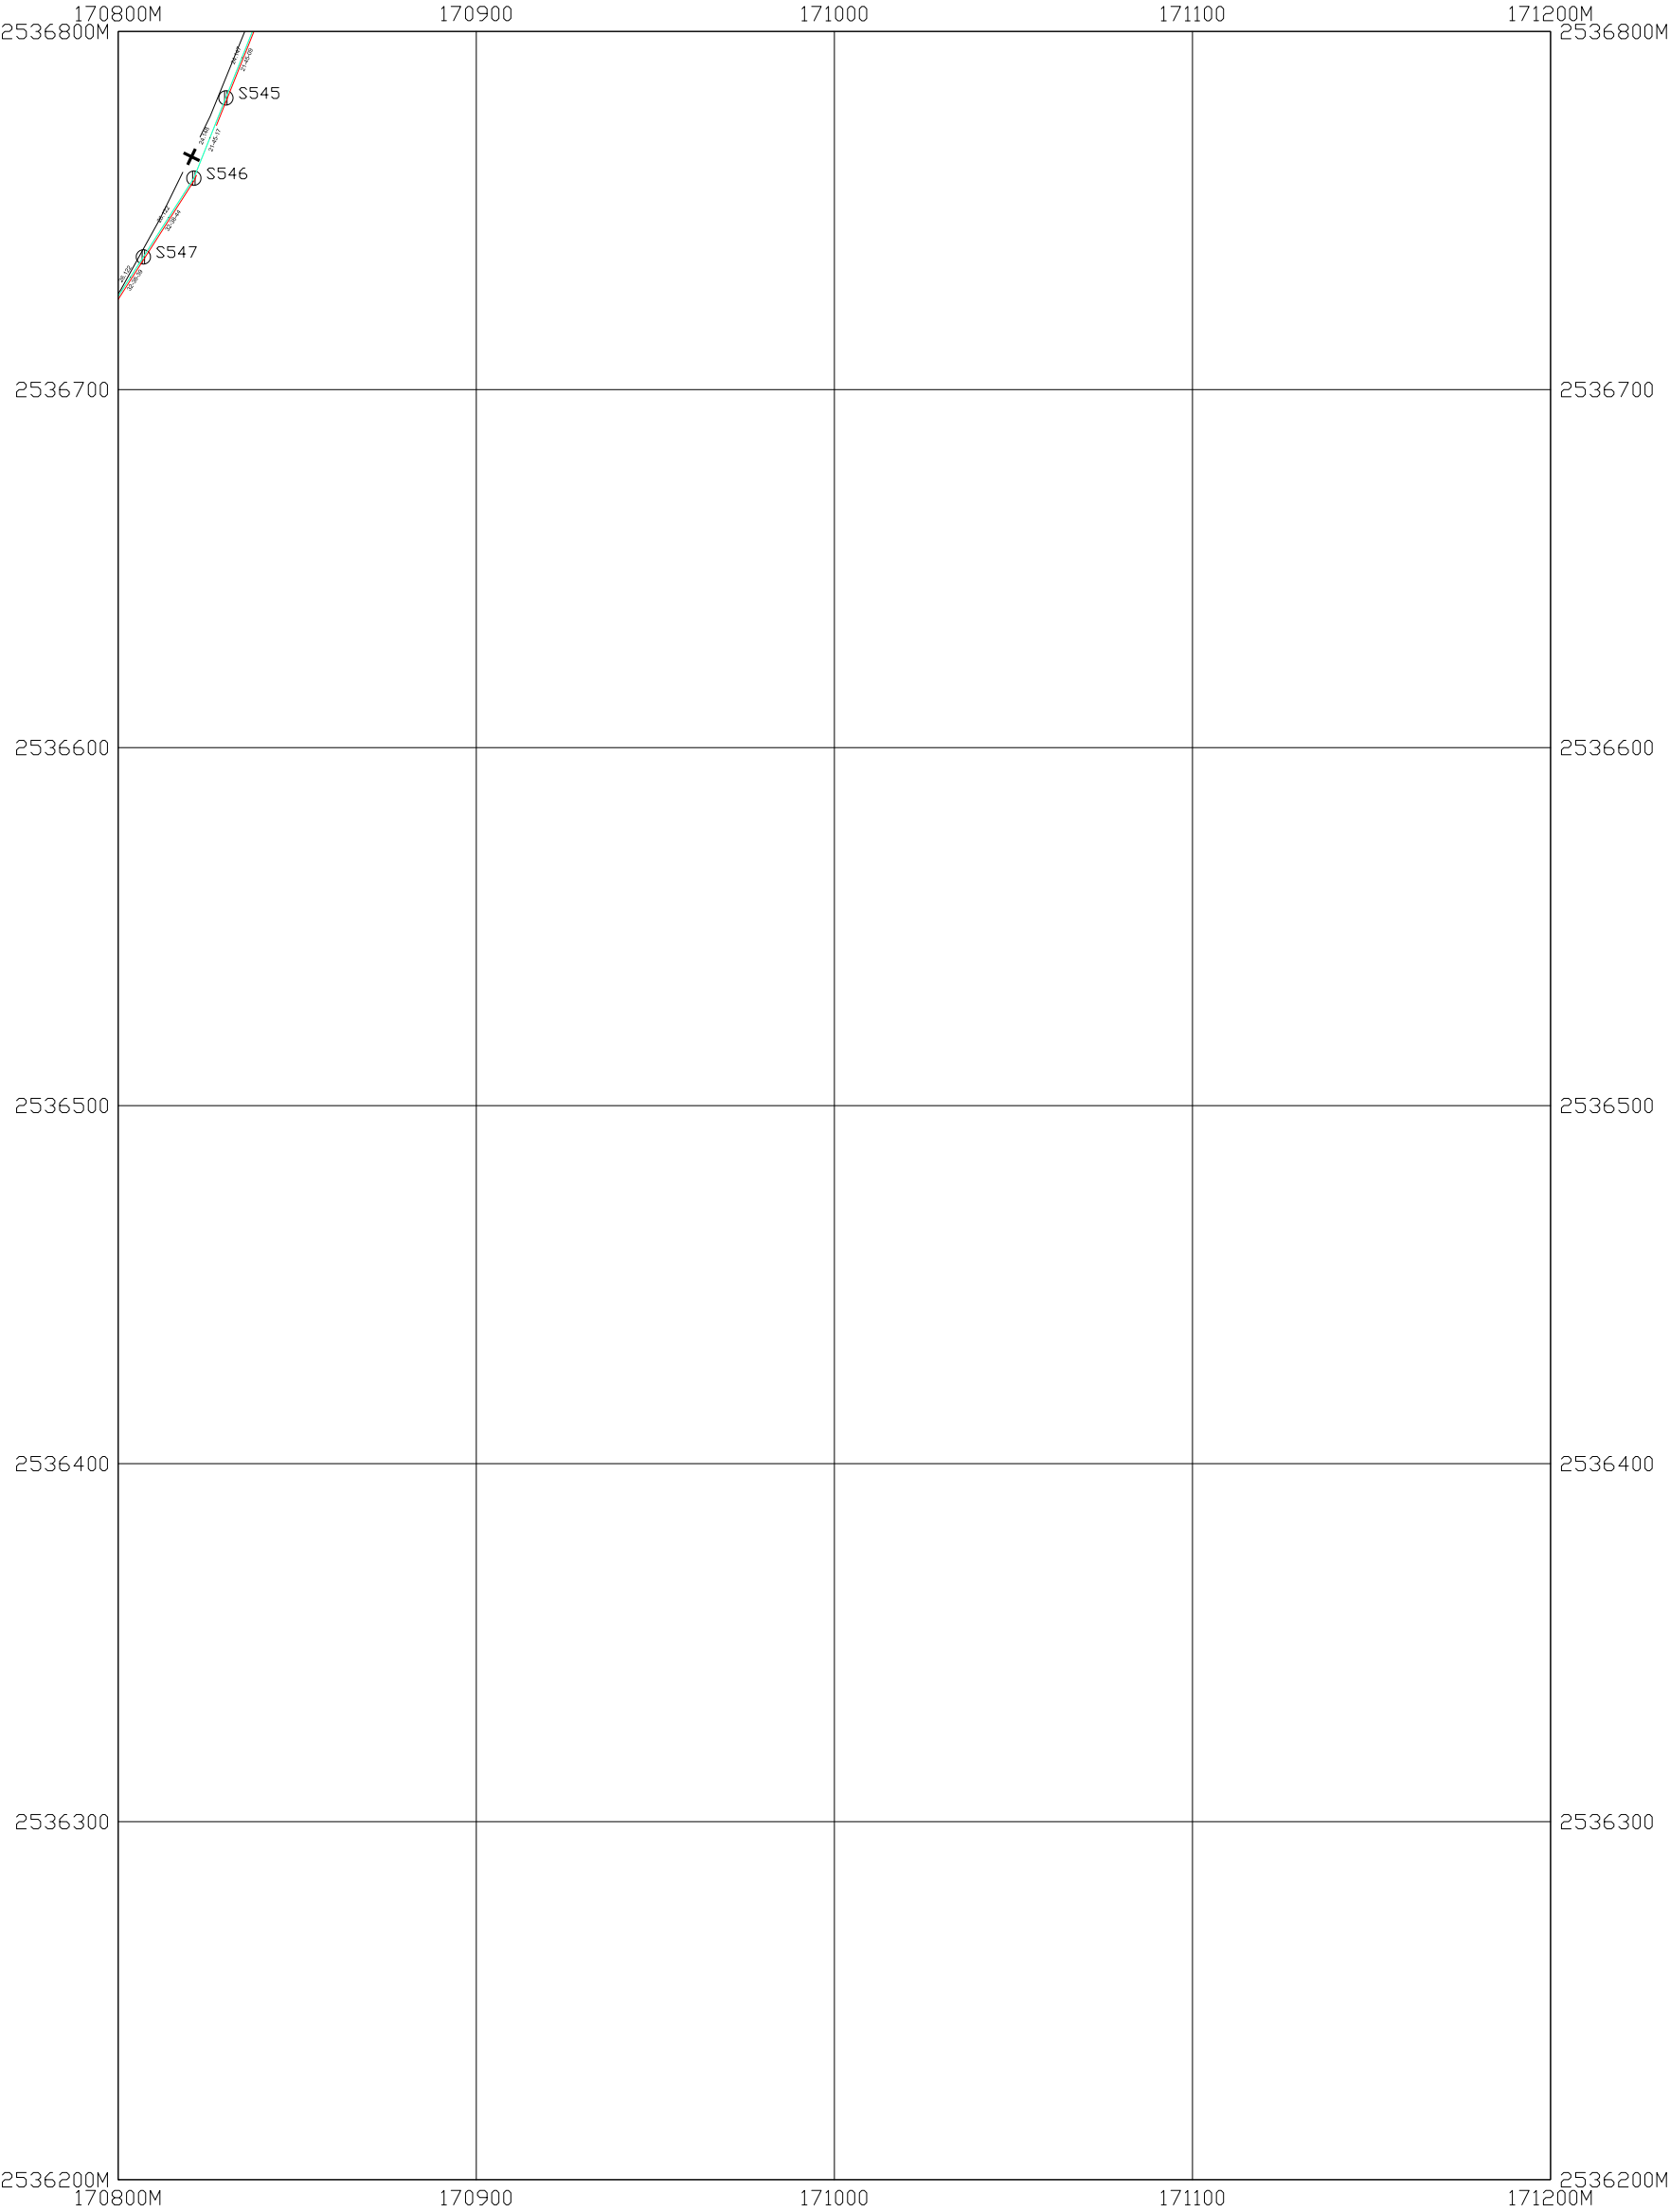

大地基準：台灣大地基準(TWD97),採用GRS80參考橢球體
測製時間：民國108 年 11月
測製單位： 乾坤測繪科技有限公司
測量技師：

比 例 尺：1 / 1000

○	中心樁
⊕	虛樁
⊗	副樁
⊙	界樁
⊕	都市範圍界樁

16	17	
20	21	