變更臺南市東區細部計畫(「機35」機關用地及周邊地區)
(配合臺南榮譽國民之家遷建計畫)(第二階段)案樁位公告圖

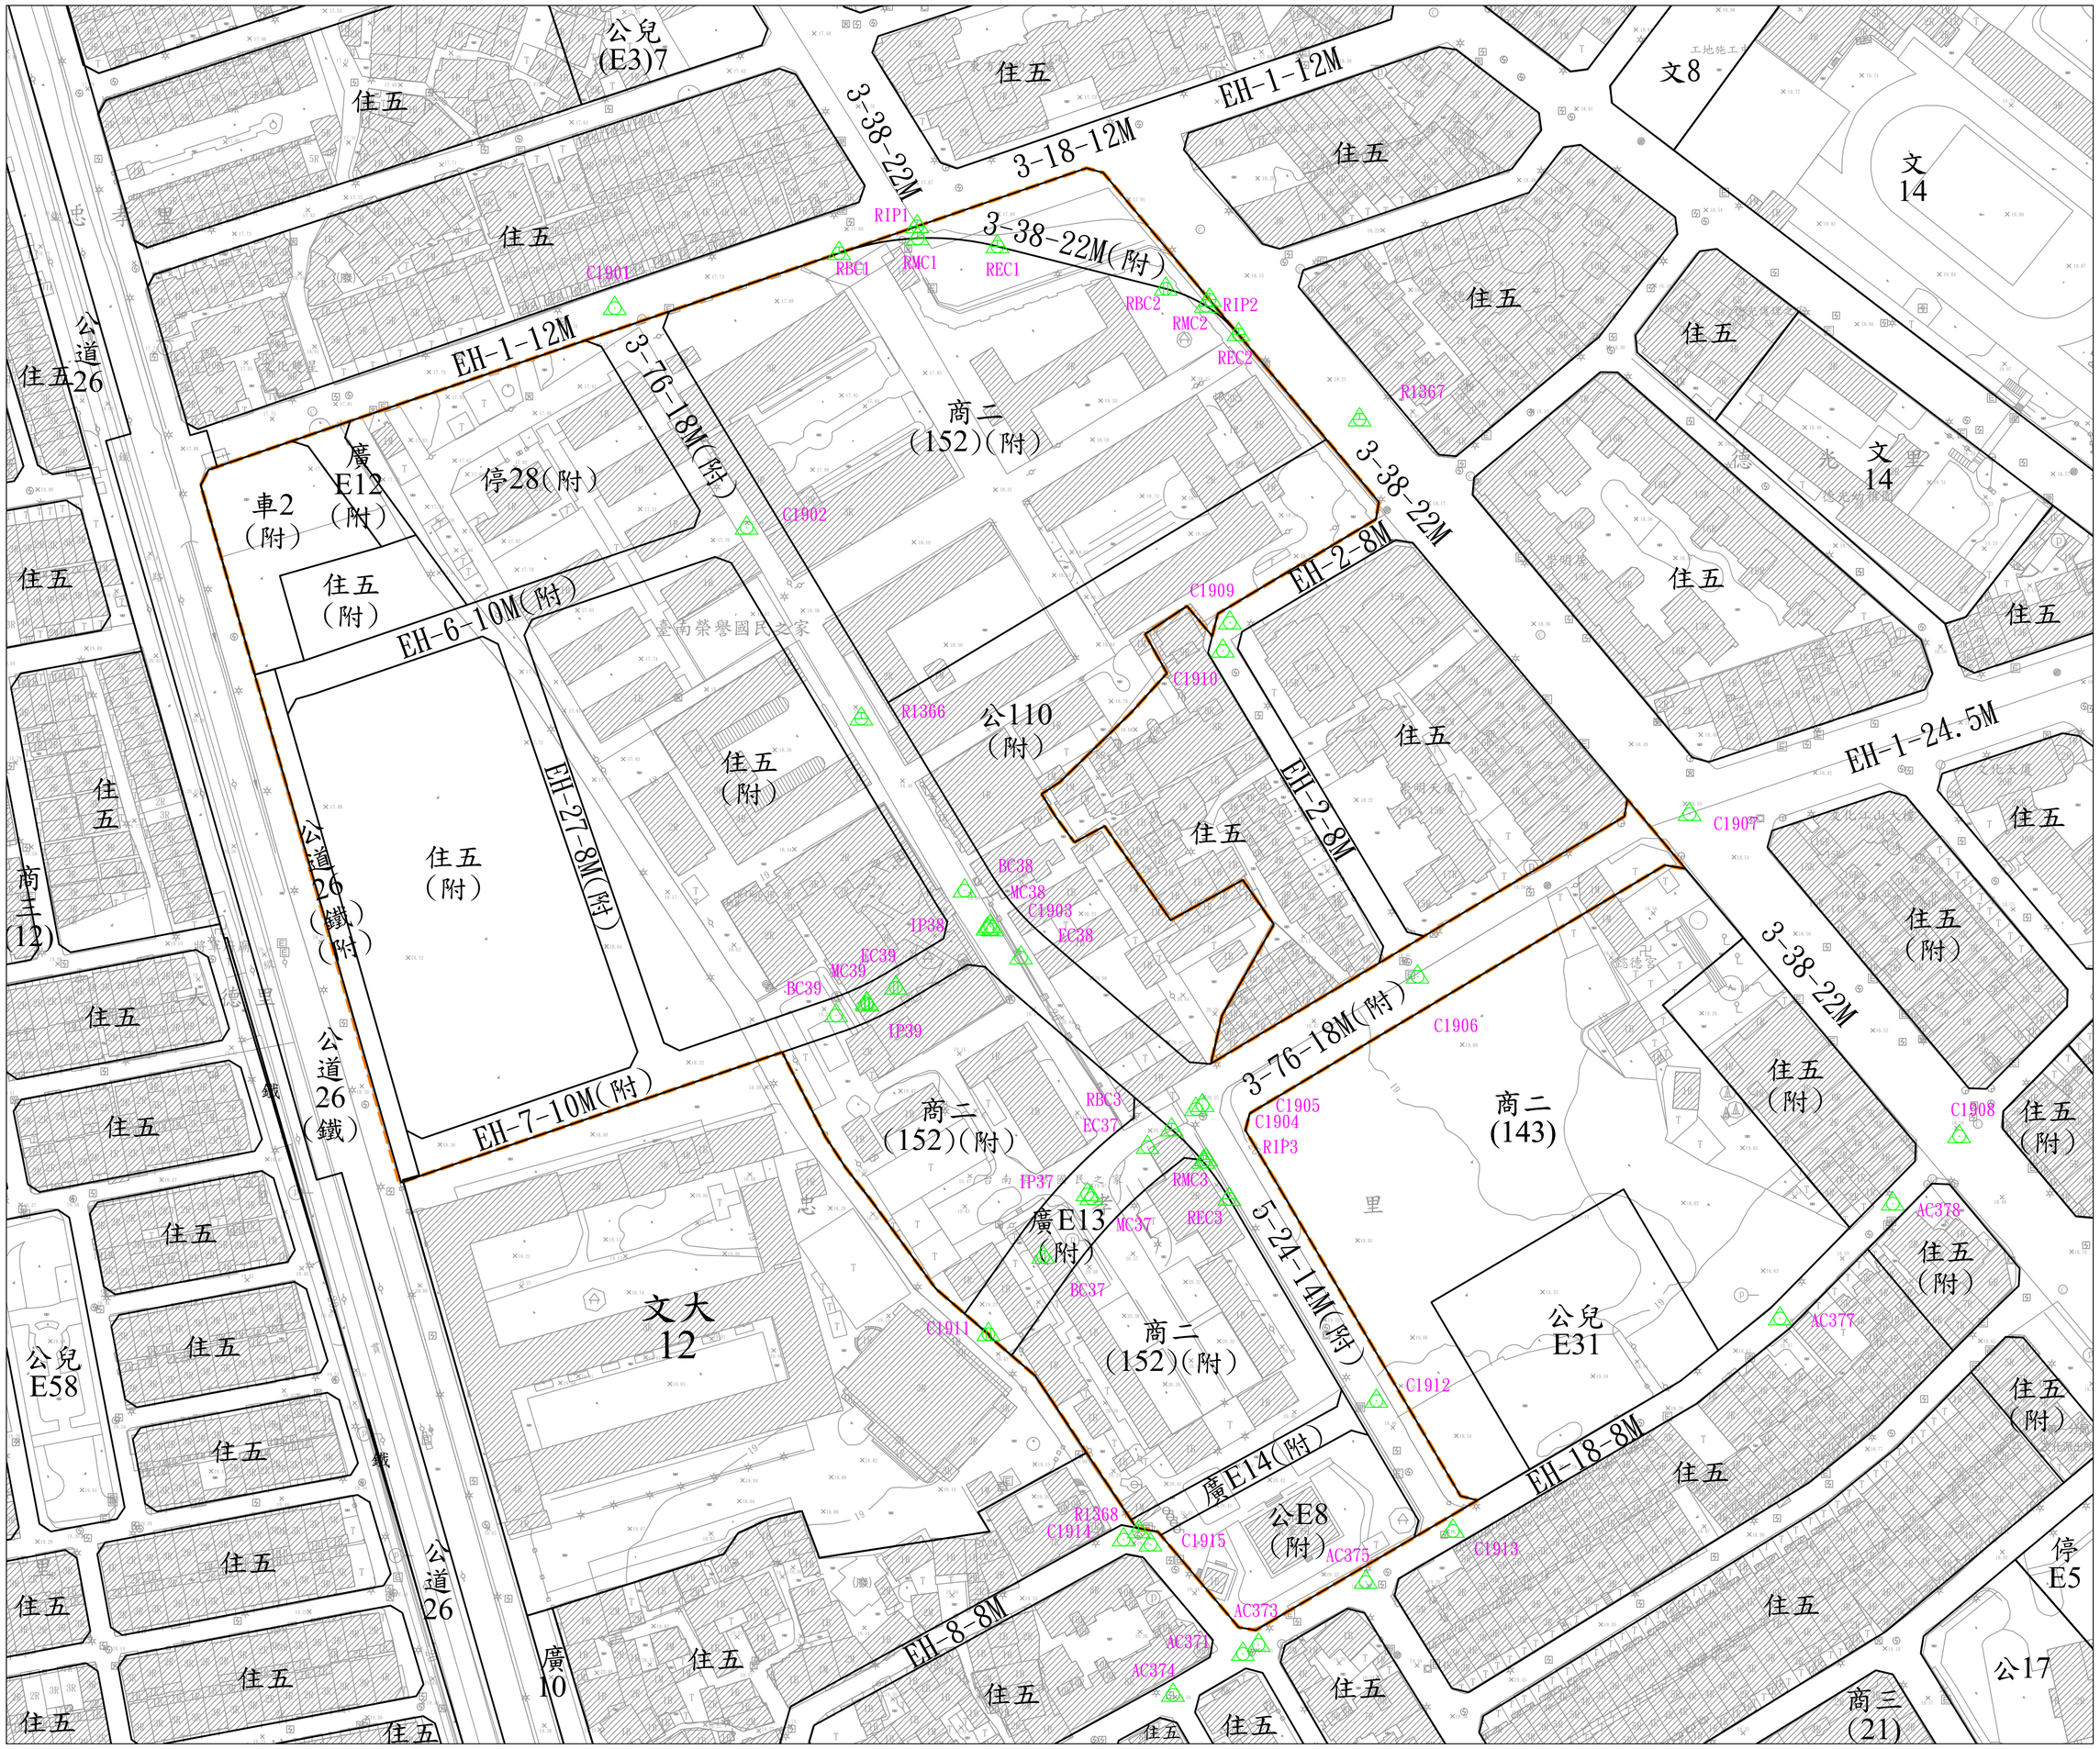

測製時間：民國112年5月
委辦單位：臺南市政府都市發展局
測製單位：祐鴻測繪科技有限公司

比例尺:1/1000

測量技師：

C1901 ：新設中心樁　R1366 ：新設界樁
：分區界線　：重劃範圍線

變更臺南市東區細部計畫(「機35」機關用地及周邊地區)
(配合臺南榮譽國民之家遷建計畫)(第二階段)案樁位圖

坐標系統(TWD97)

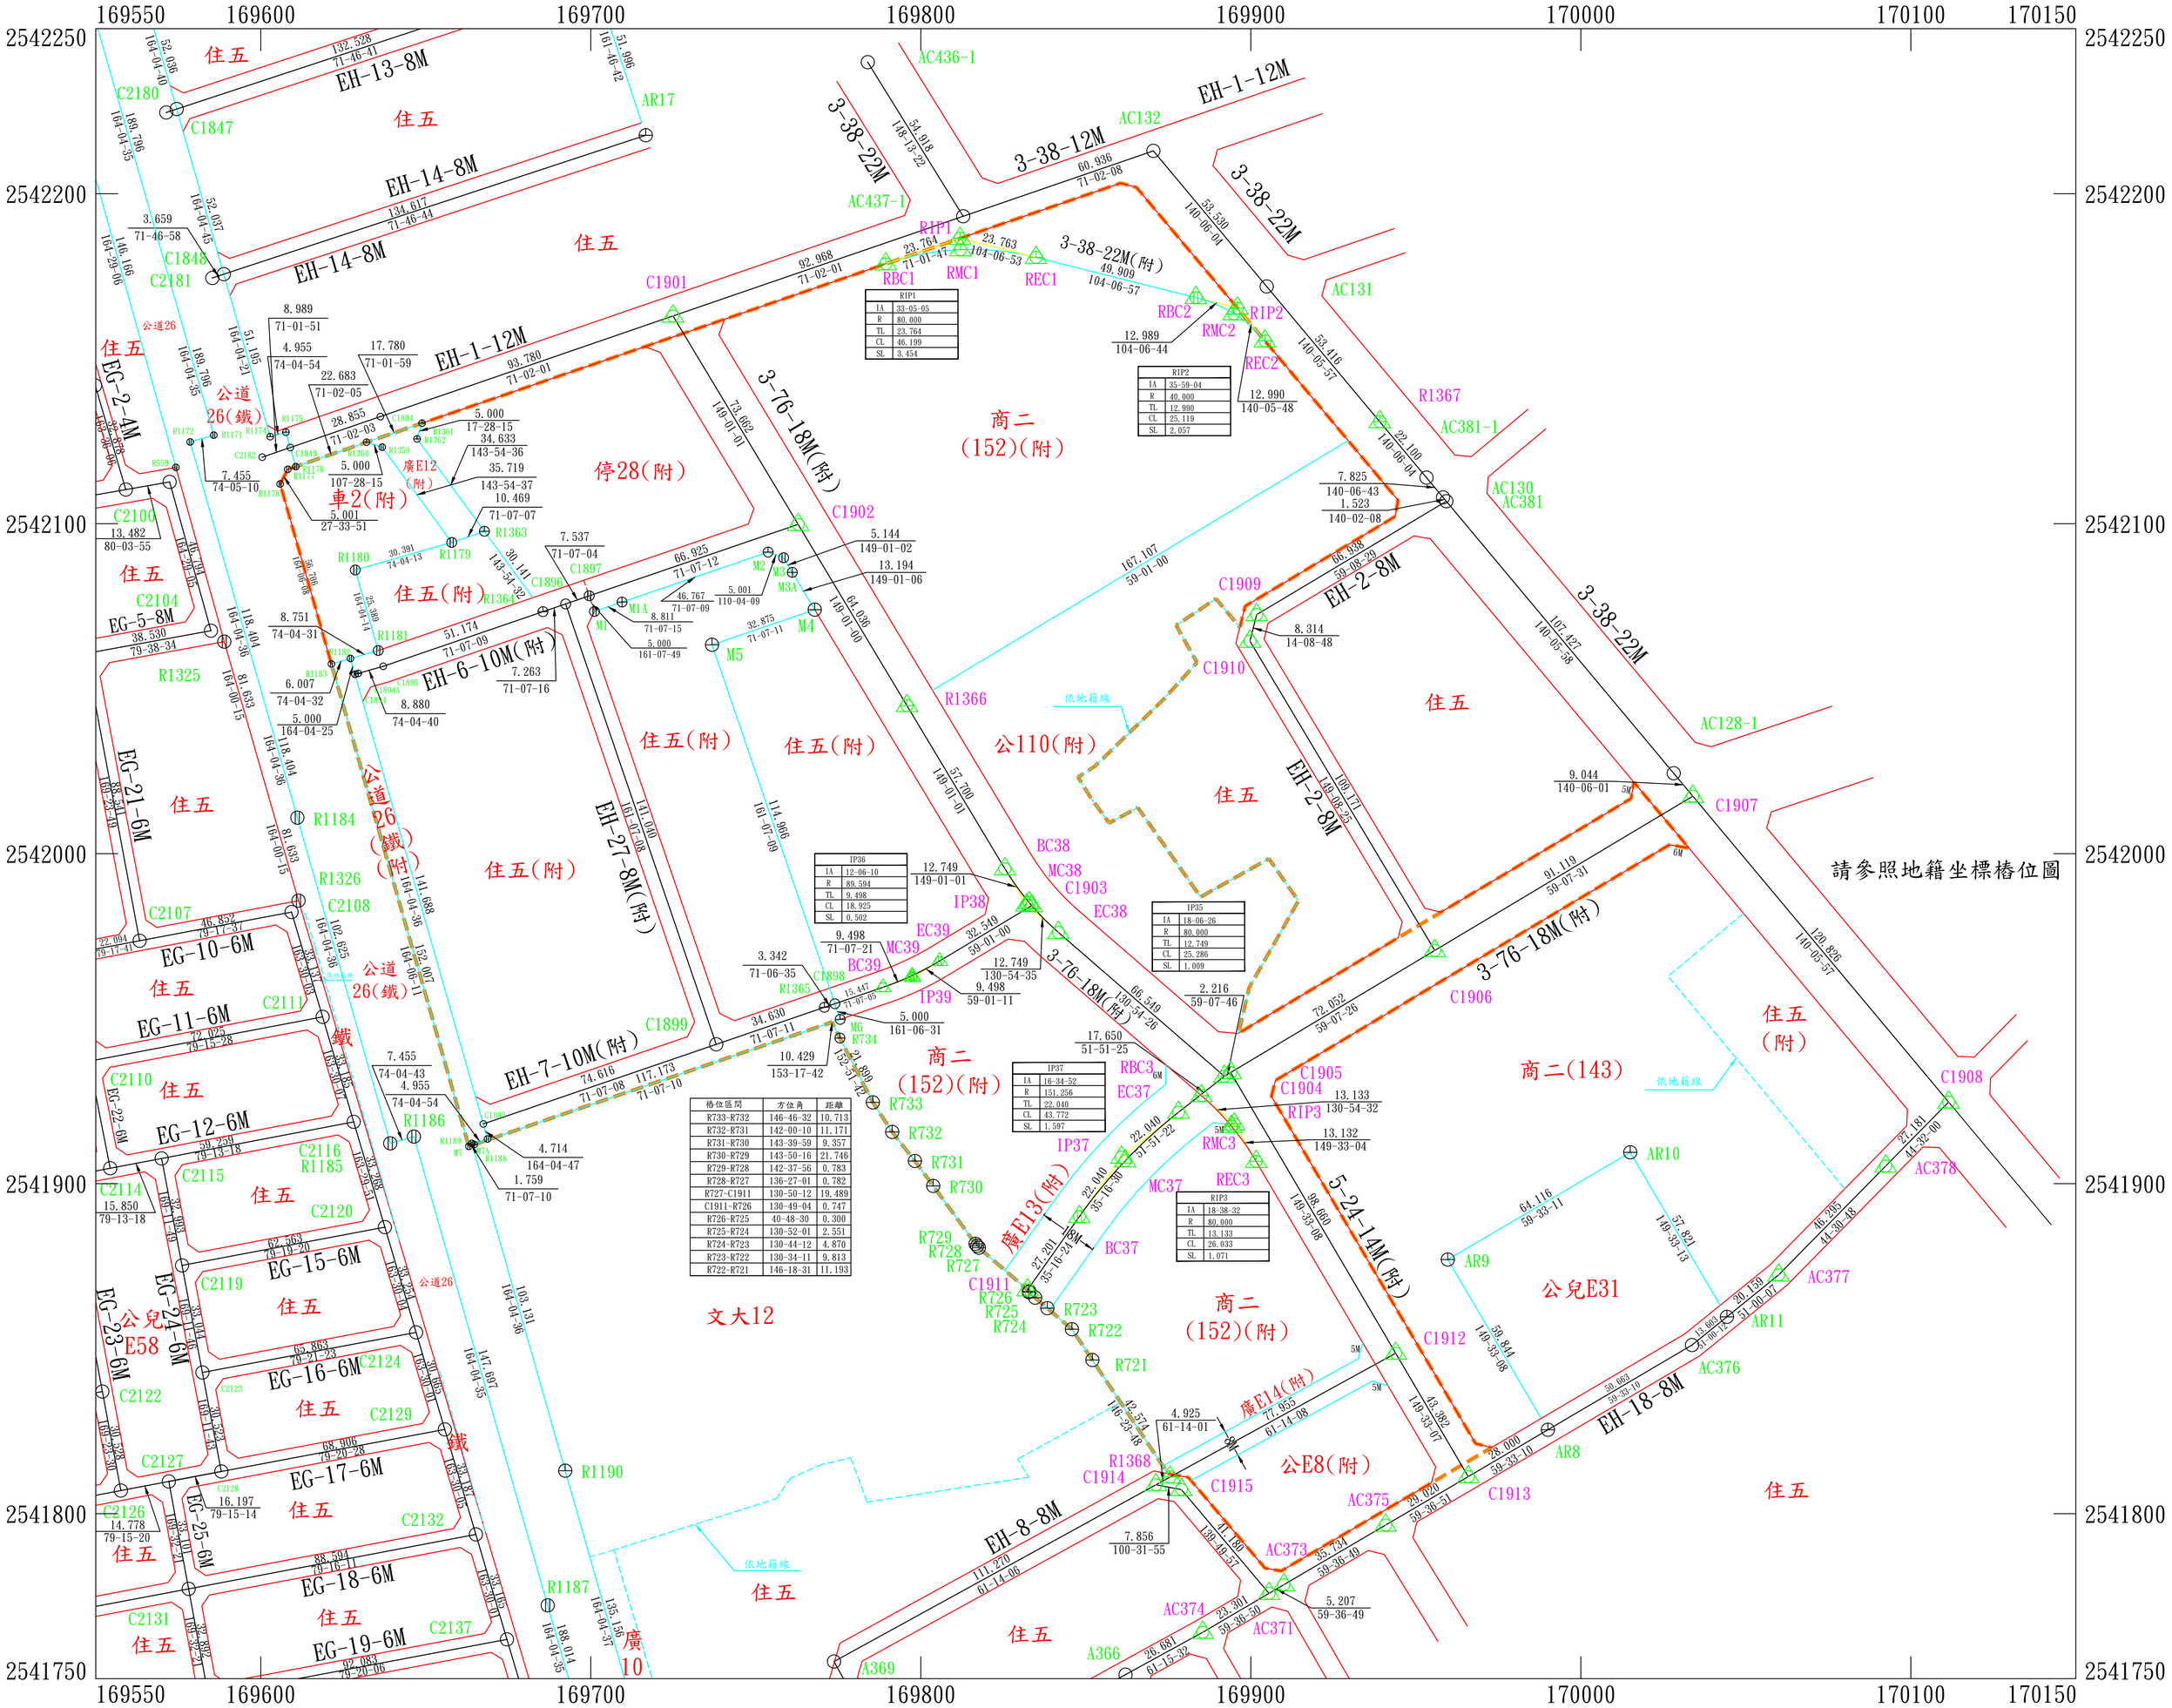

RIP1	
IA	33-05-05
R	80.000
TL	23.764
CL	46.199
SL	3.454

RIP2	
IA	35-59-04
R	40.000
TL	12.990
CL	25.119
SL	2.057

IP36	
IA	12-06-10
R	89.594
TL	9.498
CL	18.925
SL	0.502

IP35	
IA	18-06-26
R	80.000
TL	12.749
CL	25.286
SL	1.009

IP37	
IA	16-34-52
R	151.256
TL	22.040
CL	43.772
SL	1.597

RIP3	
IA	18-38-32
R	80.000
TL	13.133
CL	26.033
SL	1.071

樁位區間	方位角	距離
R733-R732	146-46-32	10.713
R732-R731	142-00-10	11.171
R731-R730	143-39-59	9.357
R730-R729	143-50-16	21.746
R729-R728	142-37-56	0.783
R728-R727	136-27-01	0.782
R727-C1911	130-50-12	19.489
C1911-R726	130-49-04	0.747
R726-R725	40-48-30	0.300
R725-R724	130-52-01	2.551
R724-R723	130-44-12	4.870
R723-R722	130-34-11	9.813
R722-R721	146-18-31	11.193

大地基準：台灣大地基準（TWD97），採用GRS80參考橢球體
測製時間：民國112年5月
委辦單位：臺南市政府都市發展局
測製單位：祐鴻測繪科技有限公司

測量技師：

比例尺:1/1000

A366	：中心樁	R1187	：界樁
C1901	：新設中心樁	R1366	：新設界樁
C1911	：新設虛樁		：道路中心線
	：路邊線		：分區界線
	：依地籍線		：重劃範圍線