擬廢止臺南市北區延平段1551、1564地號等2筆土地內(部分)現有巷道及改道案

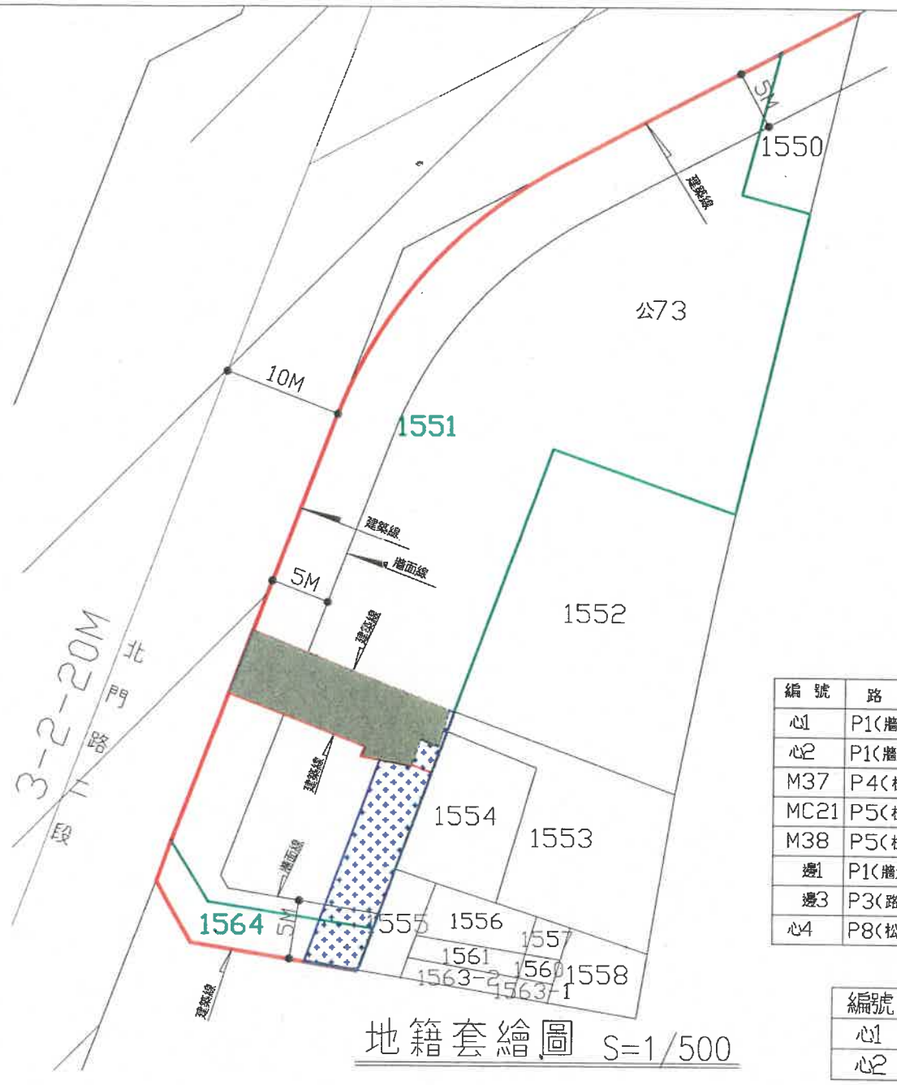

地籍套繪圖 S=1/500

單 位:M

編號	路心至控制點	路心至建築線
心1	P1(撇角)=6.83,P2(門柱角)=16.65	2.81M
心2	P1(撇角)=19.26,P2(門柱角)=3.99	2.73M
M37	P4(柱角)=5.79,P5(柱角)=14.92	
MC21	P5(柱角)=4.82,P6(柱角)=13.47	
M38	P5(柱角)=16.75,P6(柱角)=6.22	
邊1	P1(撇角)=16.75,P3(路燈)=16.45	
邊3	P3(路燈)=10.70,P7(電桿)=9.74	
心4	P8(松仔公屋角)=3.66,P9(路燈)=5.60	20M

單 位:M

編號	現有路寬	應指定路寬	雙邊各退縮
心1	5.62	4.00	0
心2	5.46	4.00	0

位置圖 S=1/2000

N

圖 例

- 擬廢止現有巷道
- 擬改道範圍
- 現有巷道範圍
- 申請基地
- 計畫道路

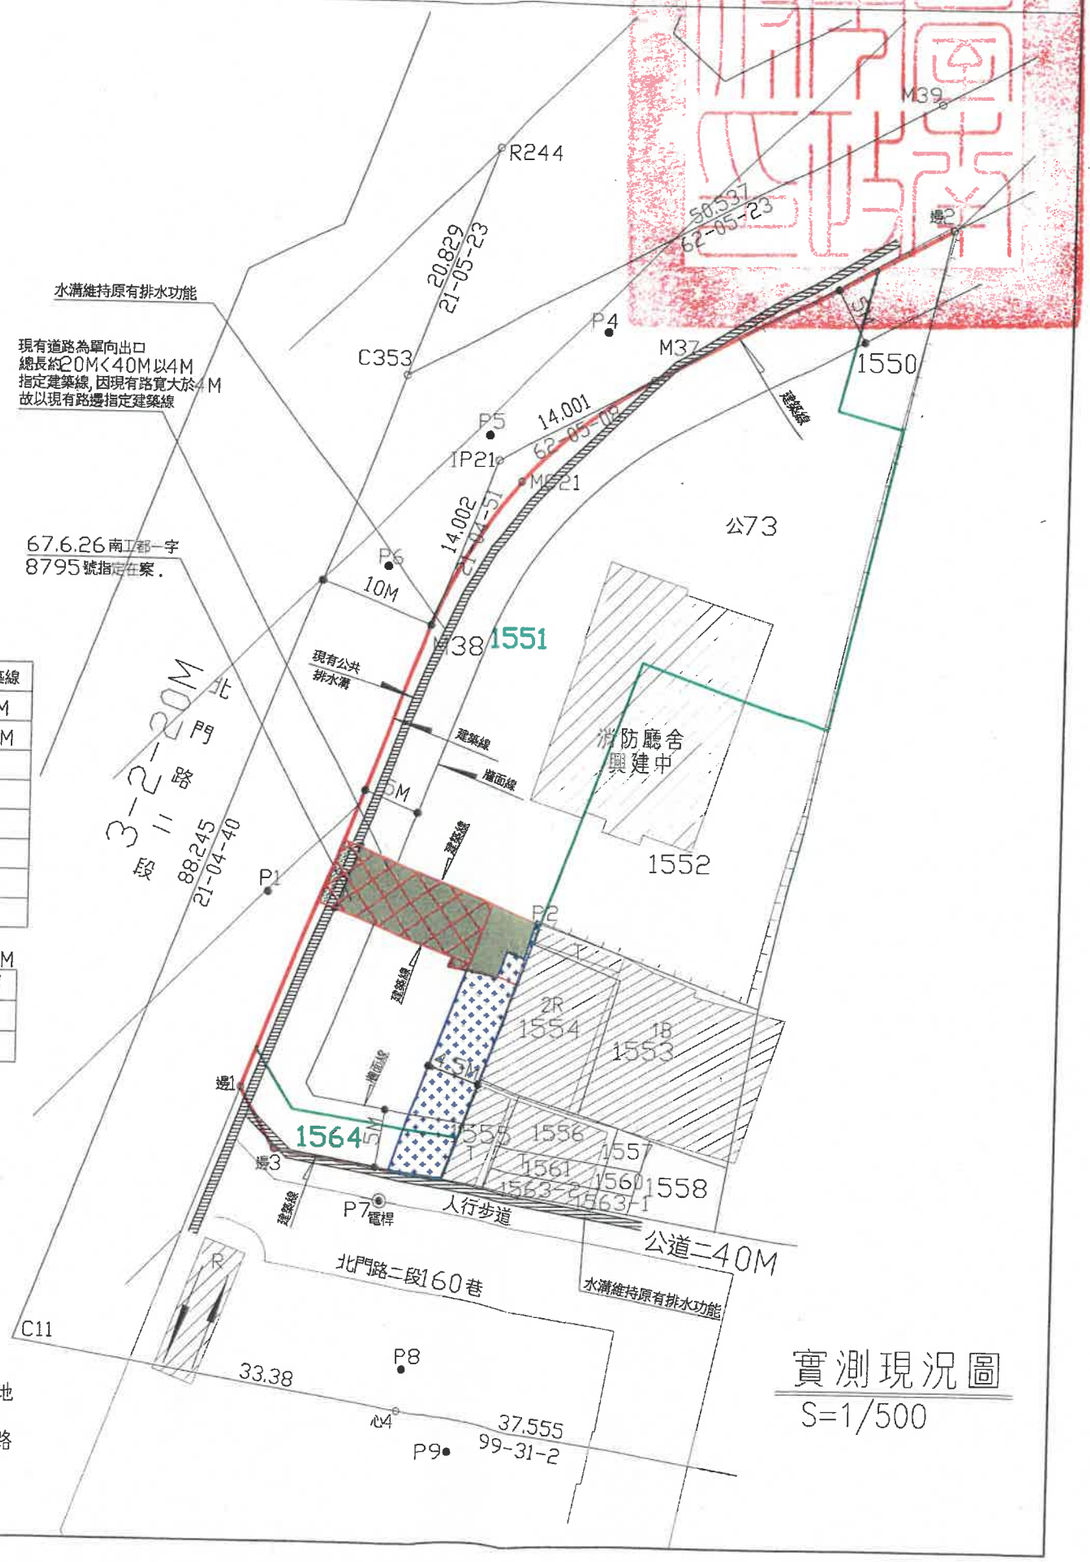

實測現況圖 S=1/500