


擬廢止臺南市東區富農地段(

位置圖



地籍套繪圖 S=1/500

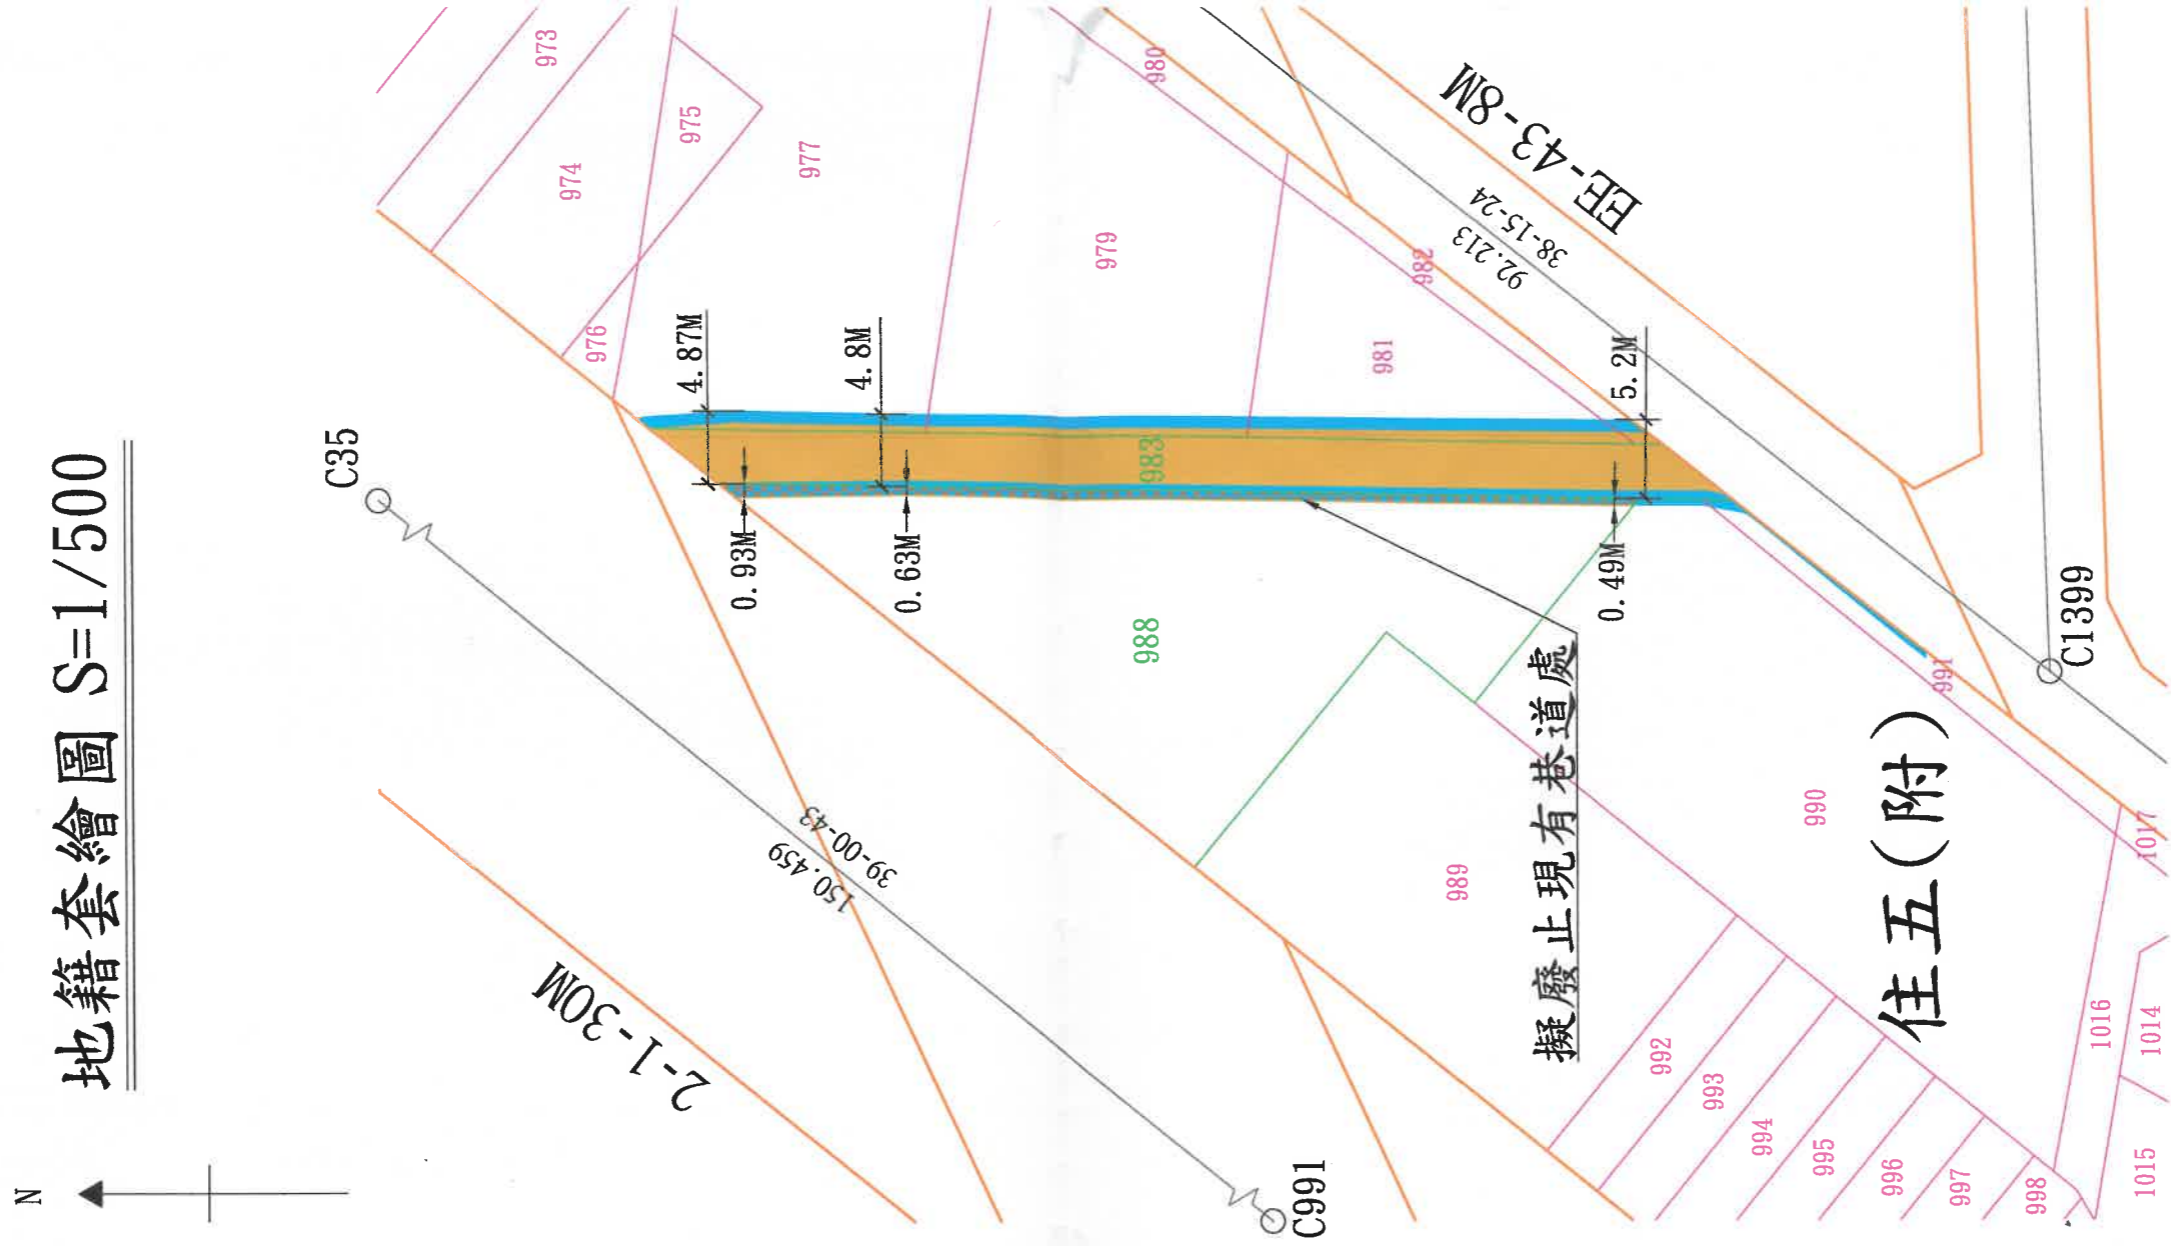


圖例

廢道範圍	申請基地	申請基地	申請基地	申請基地	申請基地
認定範圍	地籍線	地籍線	地籍線	地籍線	地籍線
退讓範圍	計畫道路	計畫道路	計畫道路	計畫道路	計畫道路
分區界線	現有巷道	現有巷道	現有巷道	現有巷道	現有巷道
道路中心線	溝	溝	溝	溝	溝
道路中心	現有房屋	現有房屋	現有房屋	現有房屋	現有房屋

38地號內部分現有巷道案



現況圖 S=1/500

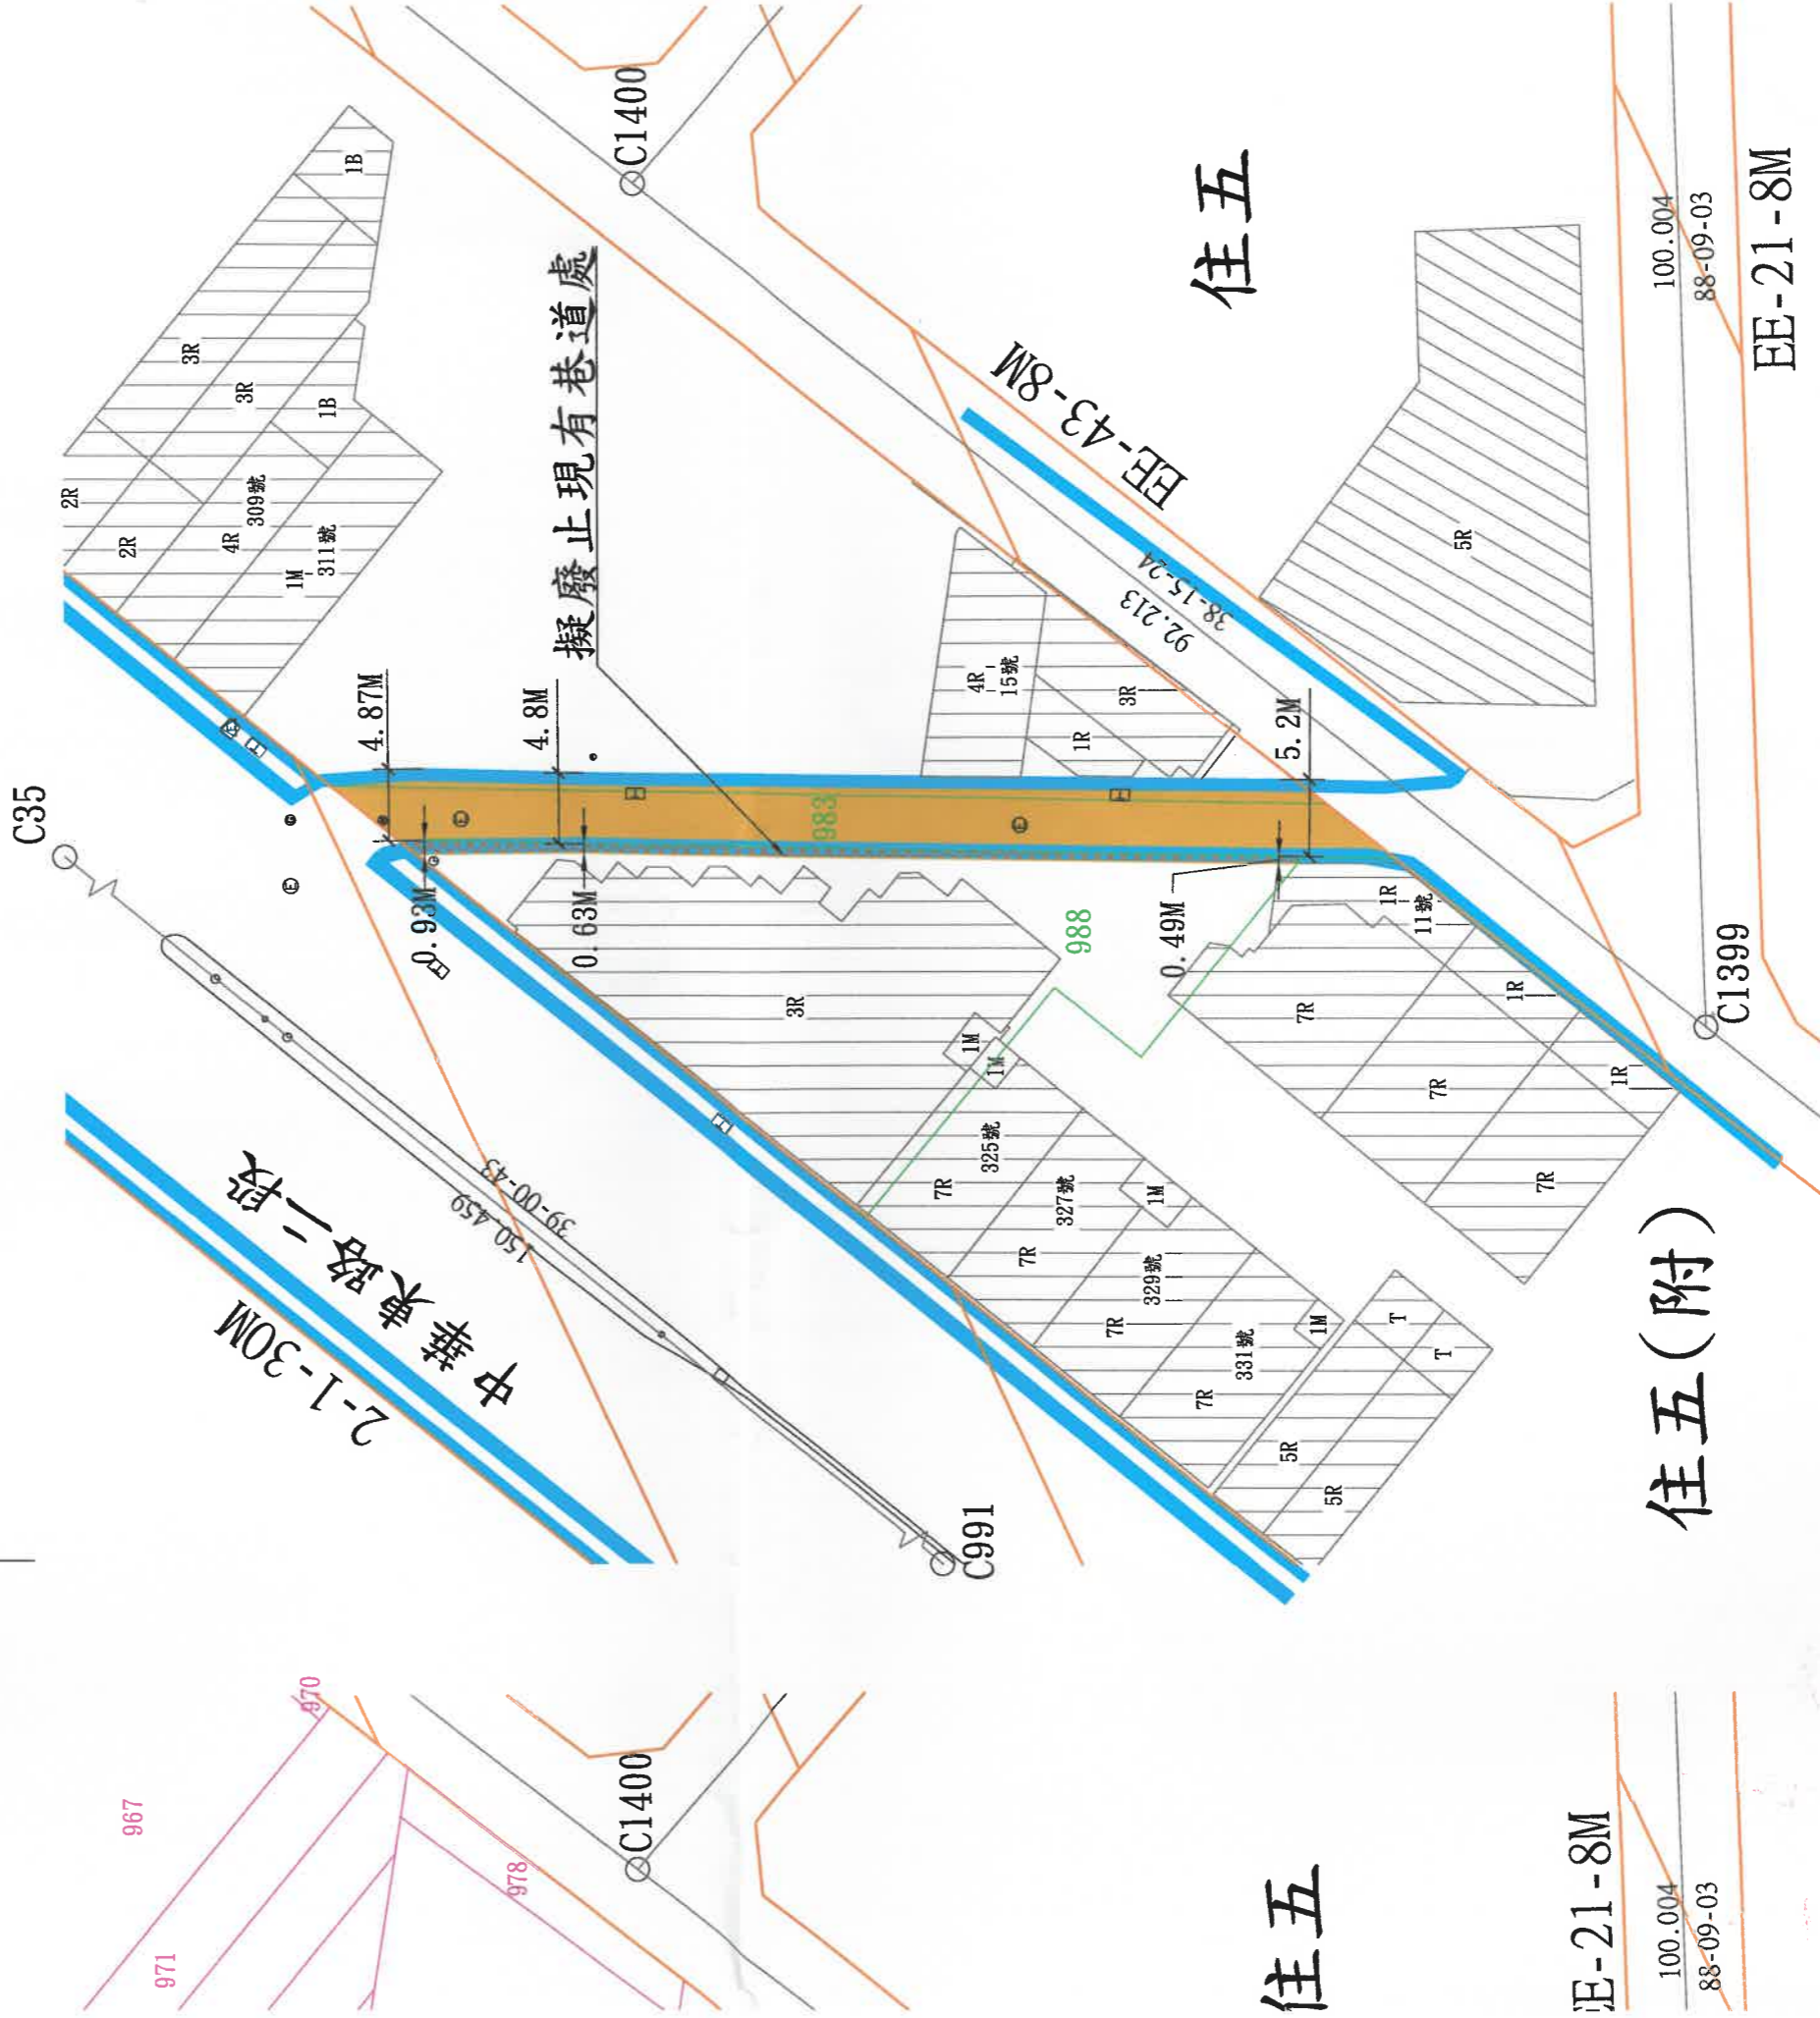

住五(附)




擬廢止臺南市東區富農段988地號內部分現


位置圖



地籍套繪圖 S=1/500

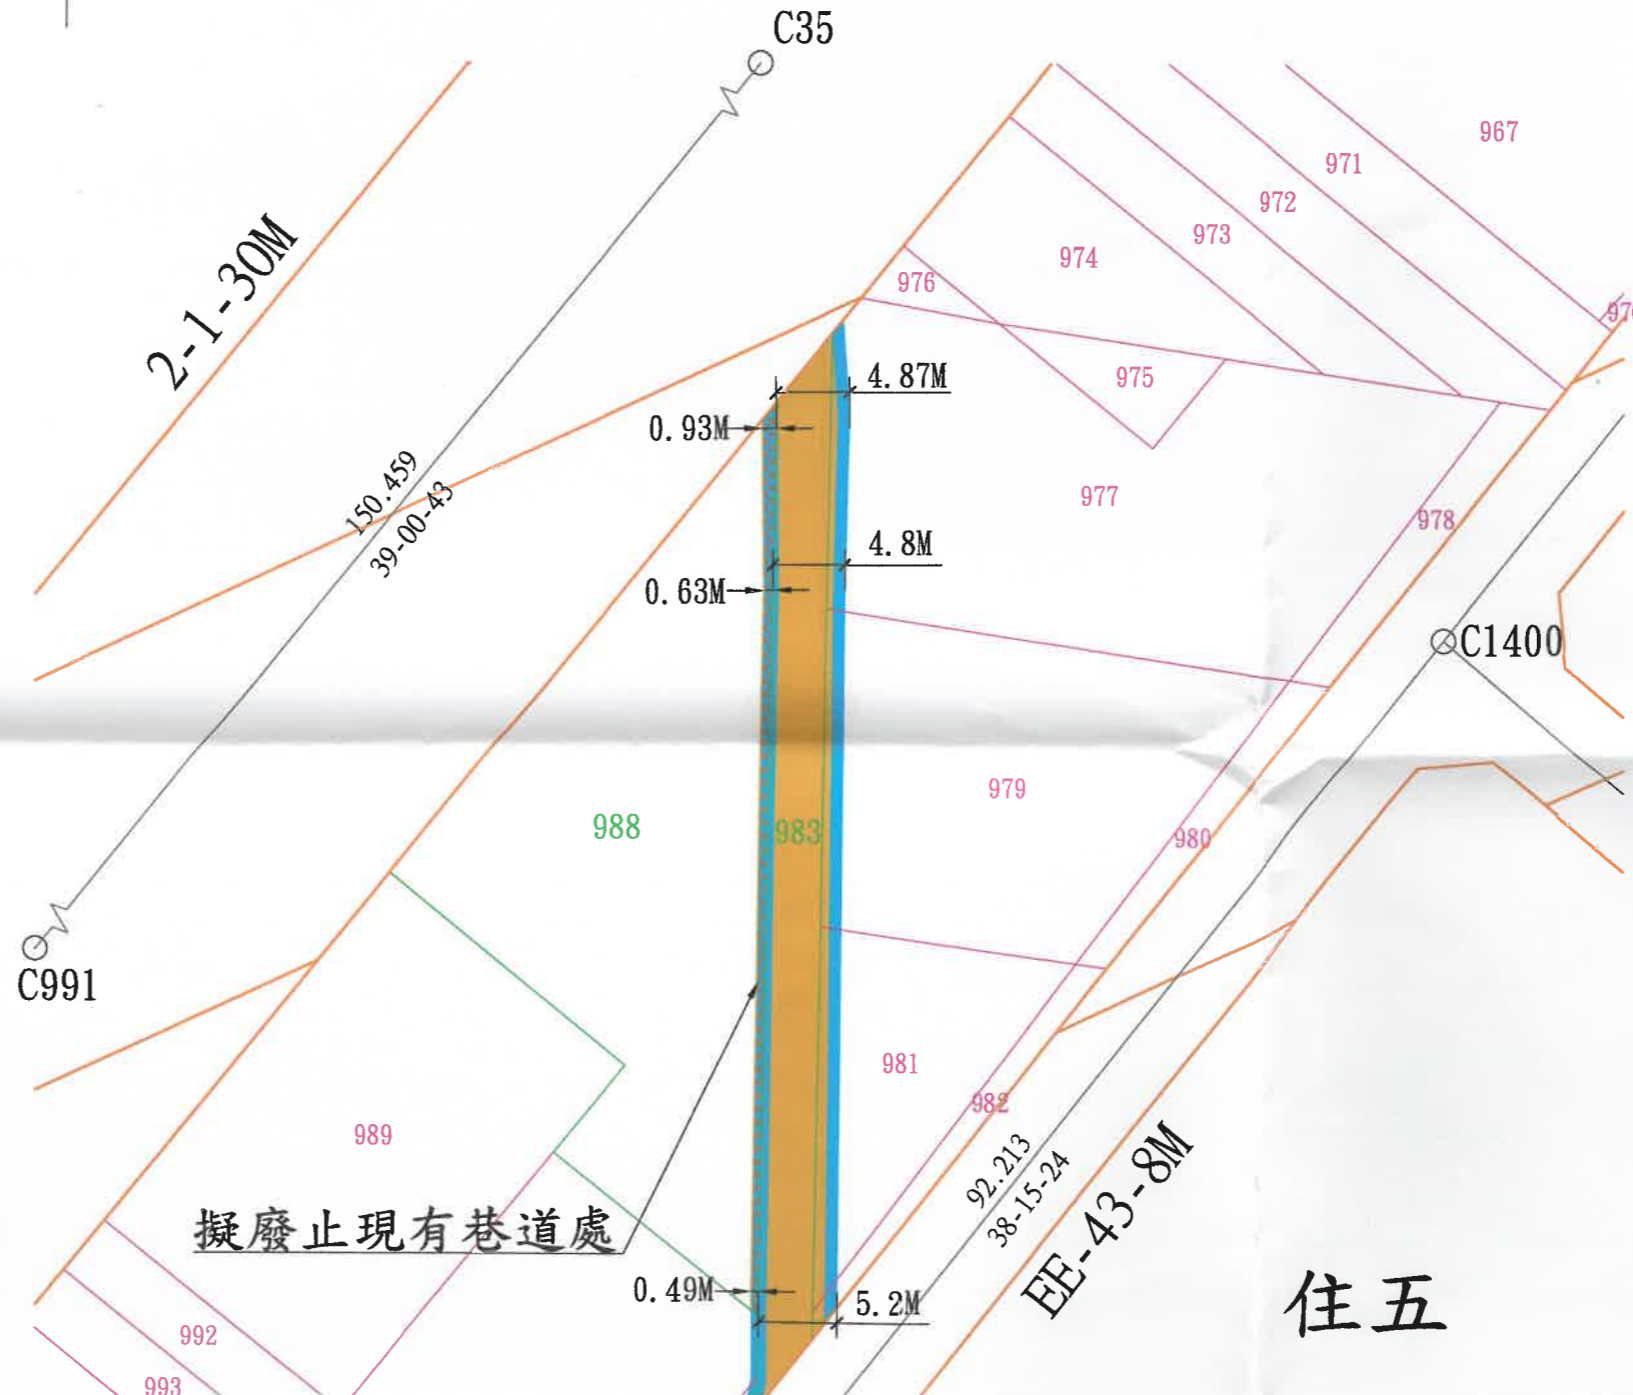

現況

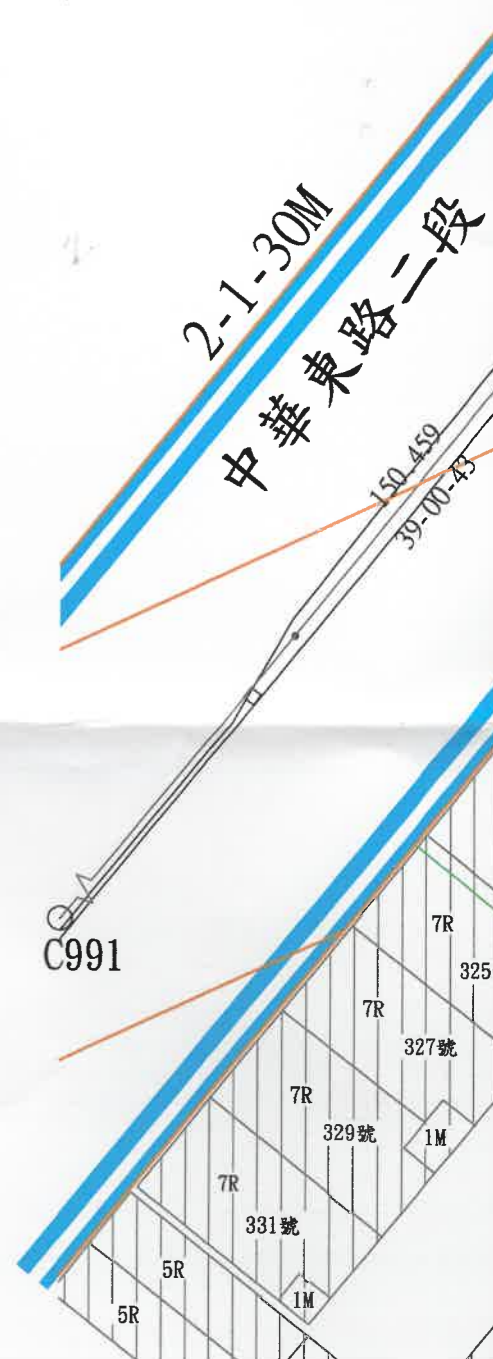

住五

臺南市東區富農段988地號內部分現有巷道案



繪圖 S=1/500

現況圖 S=1/500

