擬改道暨廢止臺南市安定區保加段562(部分
、566(部分)地號內現有巷道案

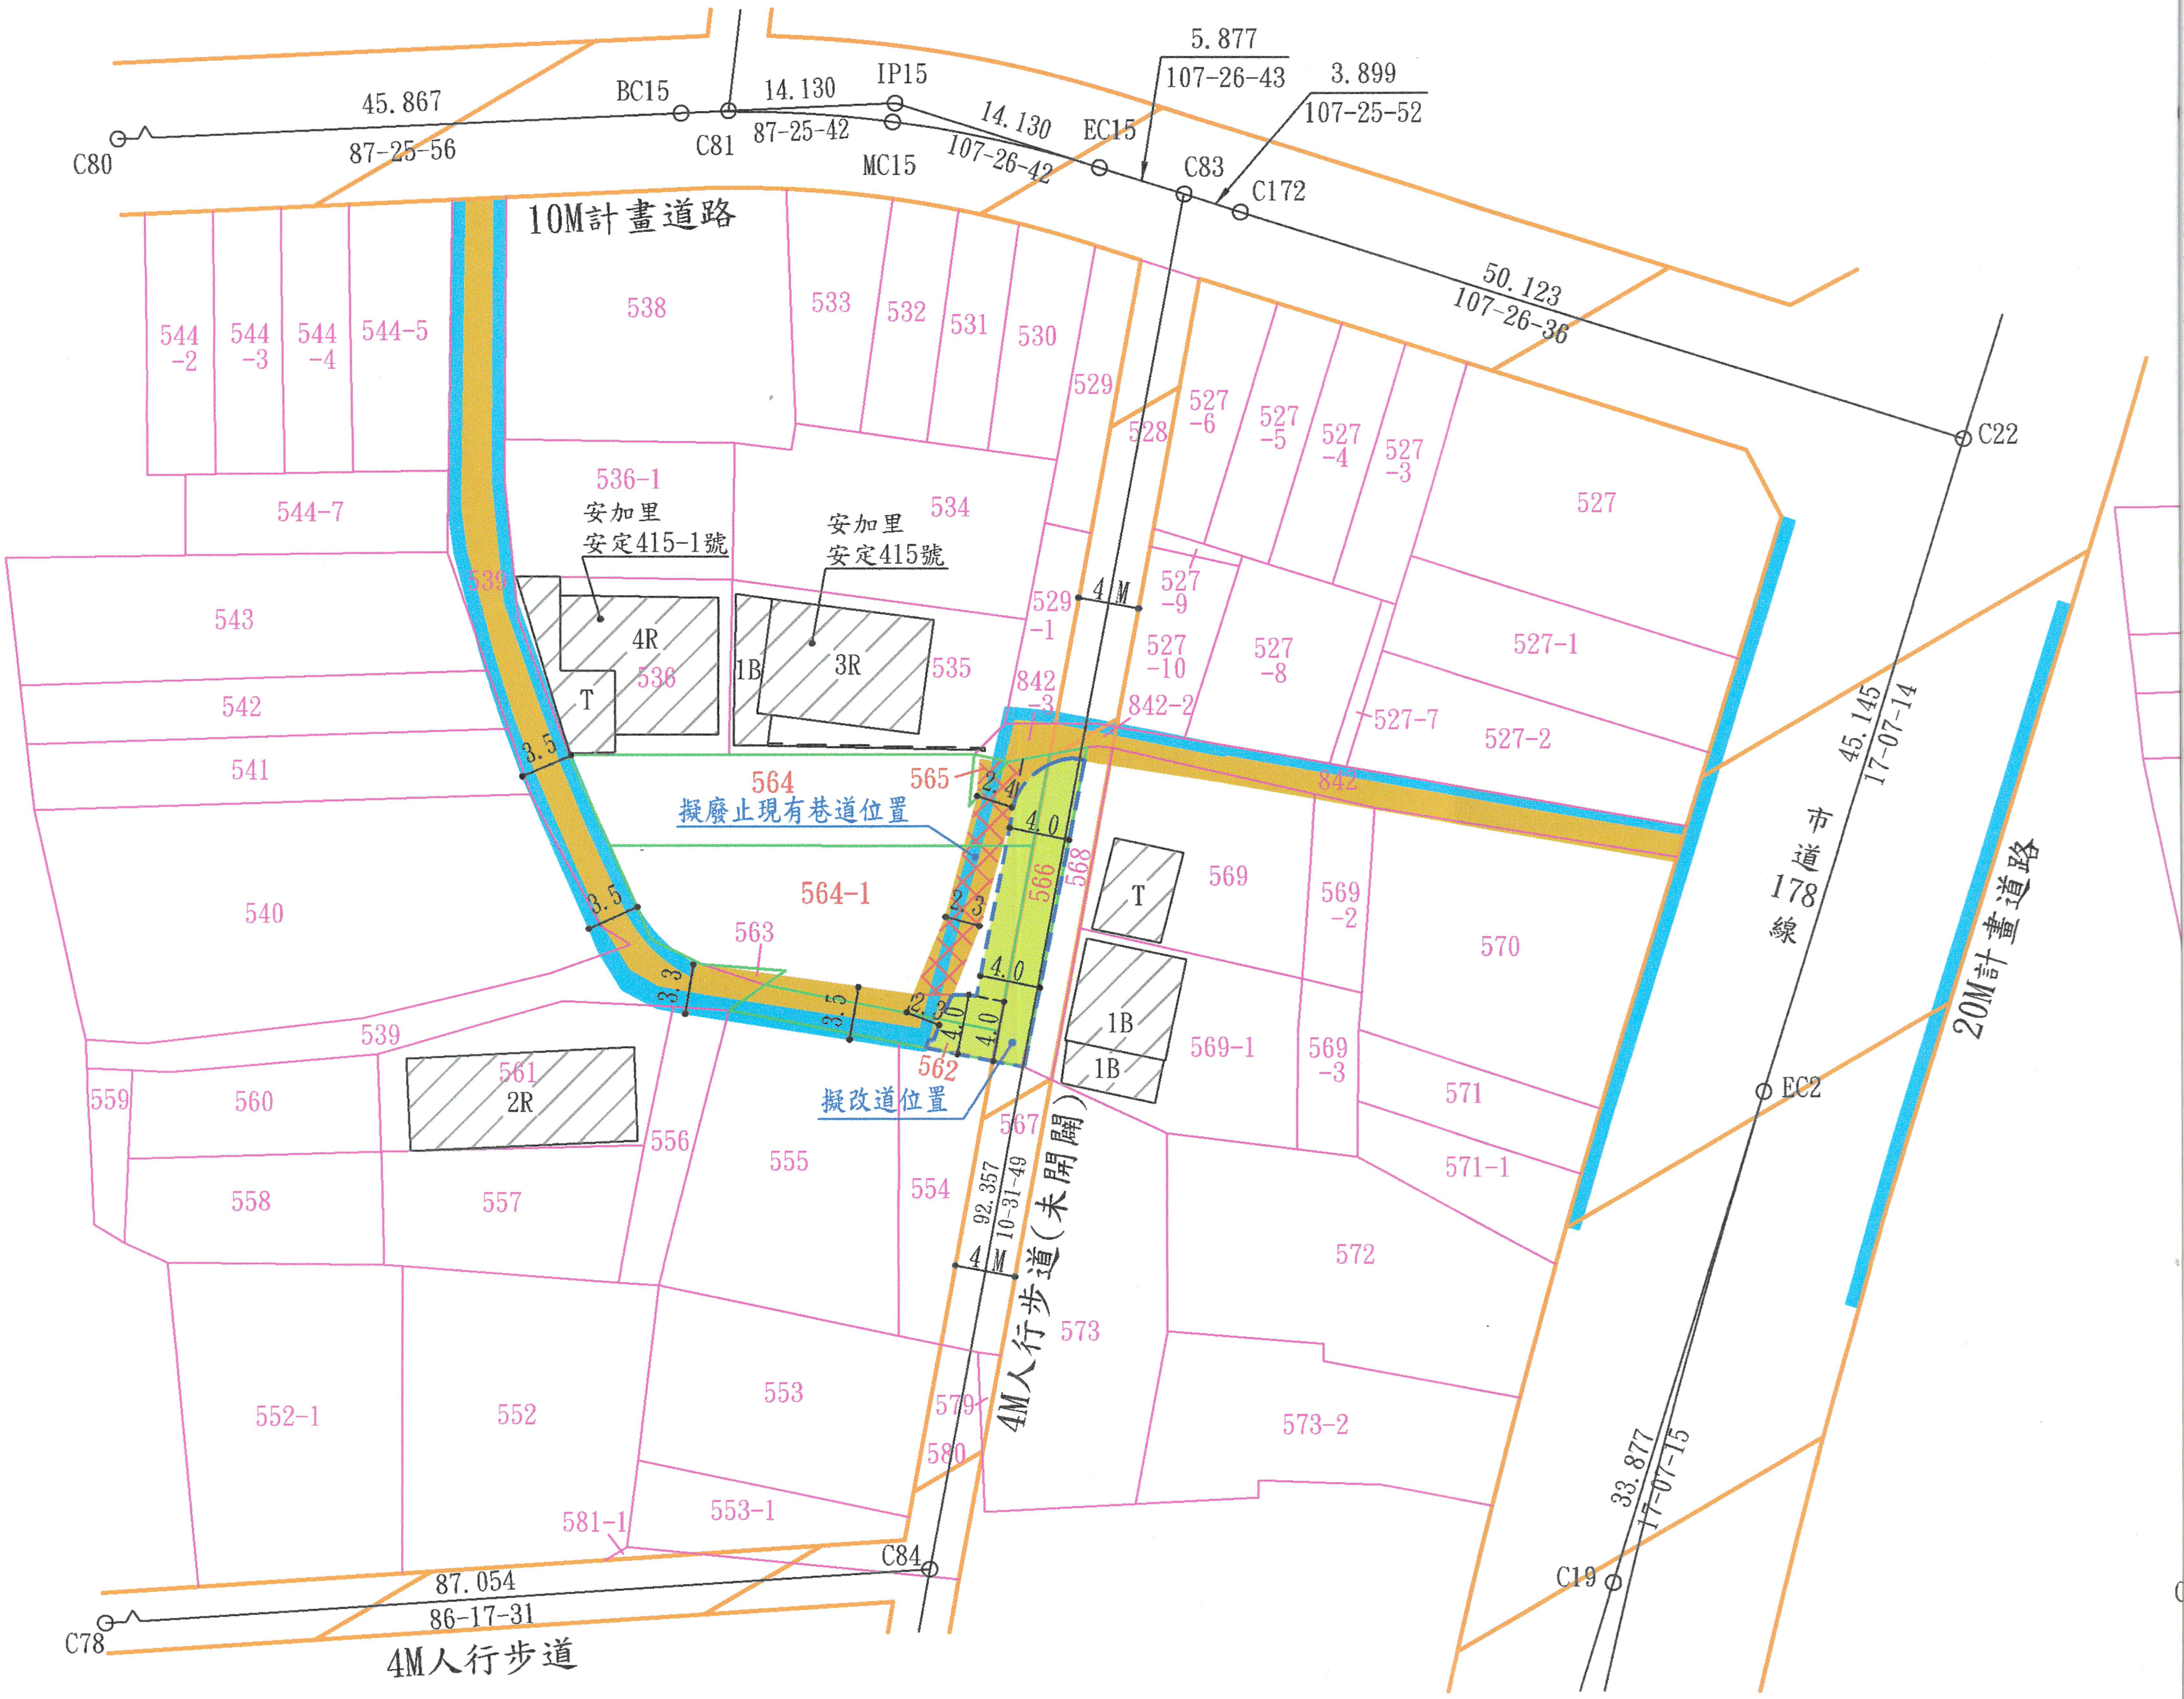

C80
45.867
87-25-56
BC15
C81
14.130
87-25-42
IP15
MC15
14.130
107-26-42
EC15
5.877
107-26-43
C83
3.899
107-25-52
C172
10M計畫道路
50.123
107-26-36
C22
544-2
544-3
544-4
544-5
538
533
532
531
530
529
528
527-6
527-5
527-4
527-3
527
544-7
536-1
安加里
安定415-1號
安加里
安定415號
534
543
539
4R
536
T
1B
3R
535
529-1
4M
527-9
527-10
527-8
527-1
842-3
842-2
527-7
527-2
542
541
3.5
564
565
842
擬廢止現有巷道位置
2.4
4.0
566
568
T
569
569-2
540
3.5
564-1
563
570
3.3
3.5
4.0
1B
1B
569-1
569-3
539
562
擬改道位置
561
2R
559
560
556
555
567
554
571
571-1
558
557
92.357
10-31-49
4M
4M人行步道(未開闢)
572
573
552-1
552
553
579
580
573-2
581-1
553-1
C84
87.054
86-17-31
C78
4M人行步道
市道178線
45.145
17-07-14
EC2
20M計畫道路
33.877
17-07-15
C19

現　況　圖

比　例　尺 :1/500

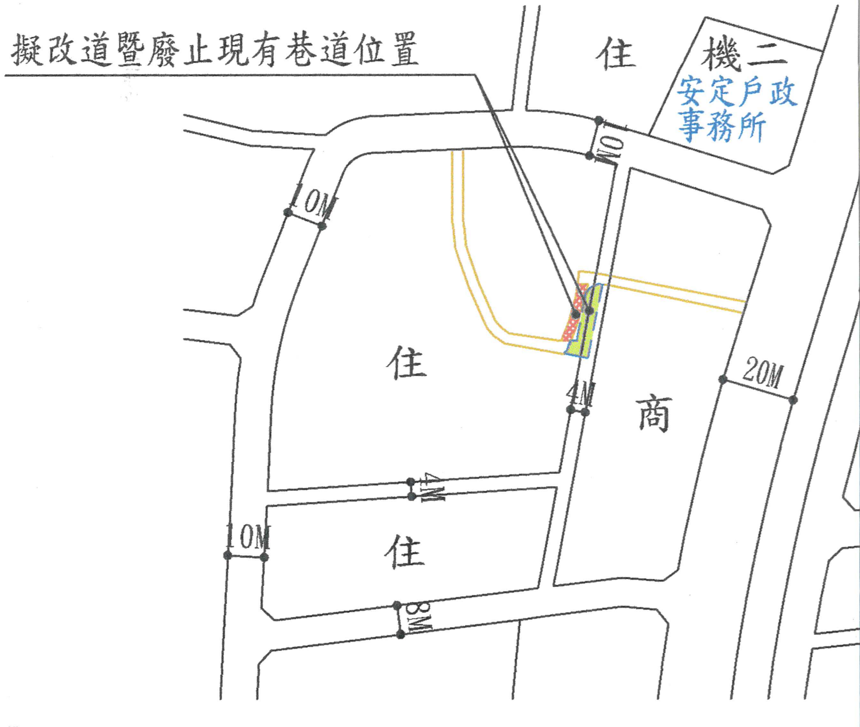

擬改道暨廢止現有巷道位置
住
機二
安定戶政事務所
10M
10M
住
4M
商
20M
4M
住
10M
8M

位　置　圖

鉅鑛測繪科技有限公司 測量技師 李志宏 技執字第006351號

李志宏

）、564（部分）、564-1（部分）、565（部分）

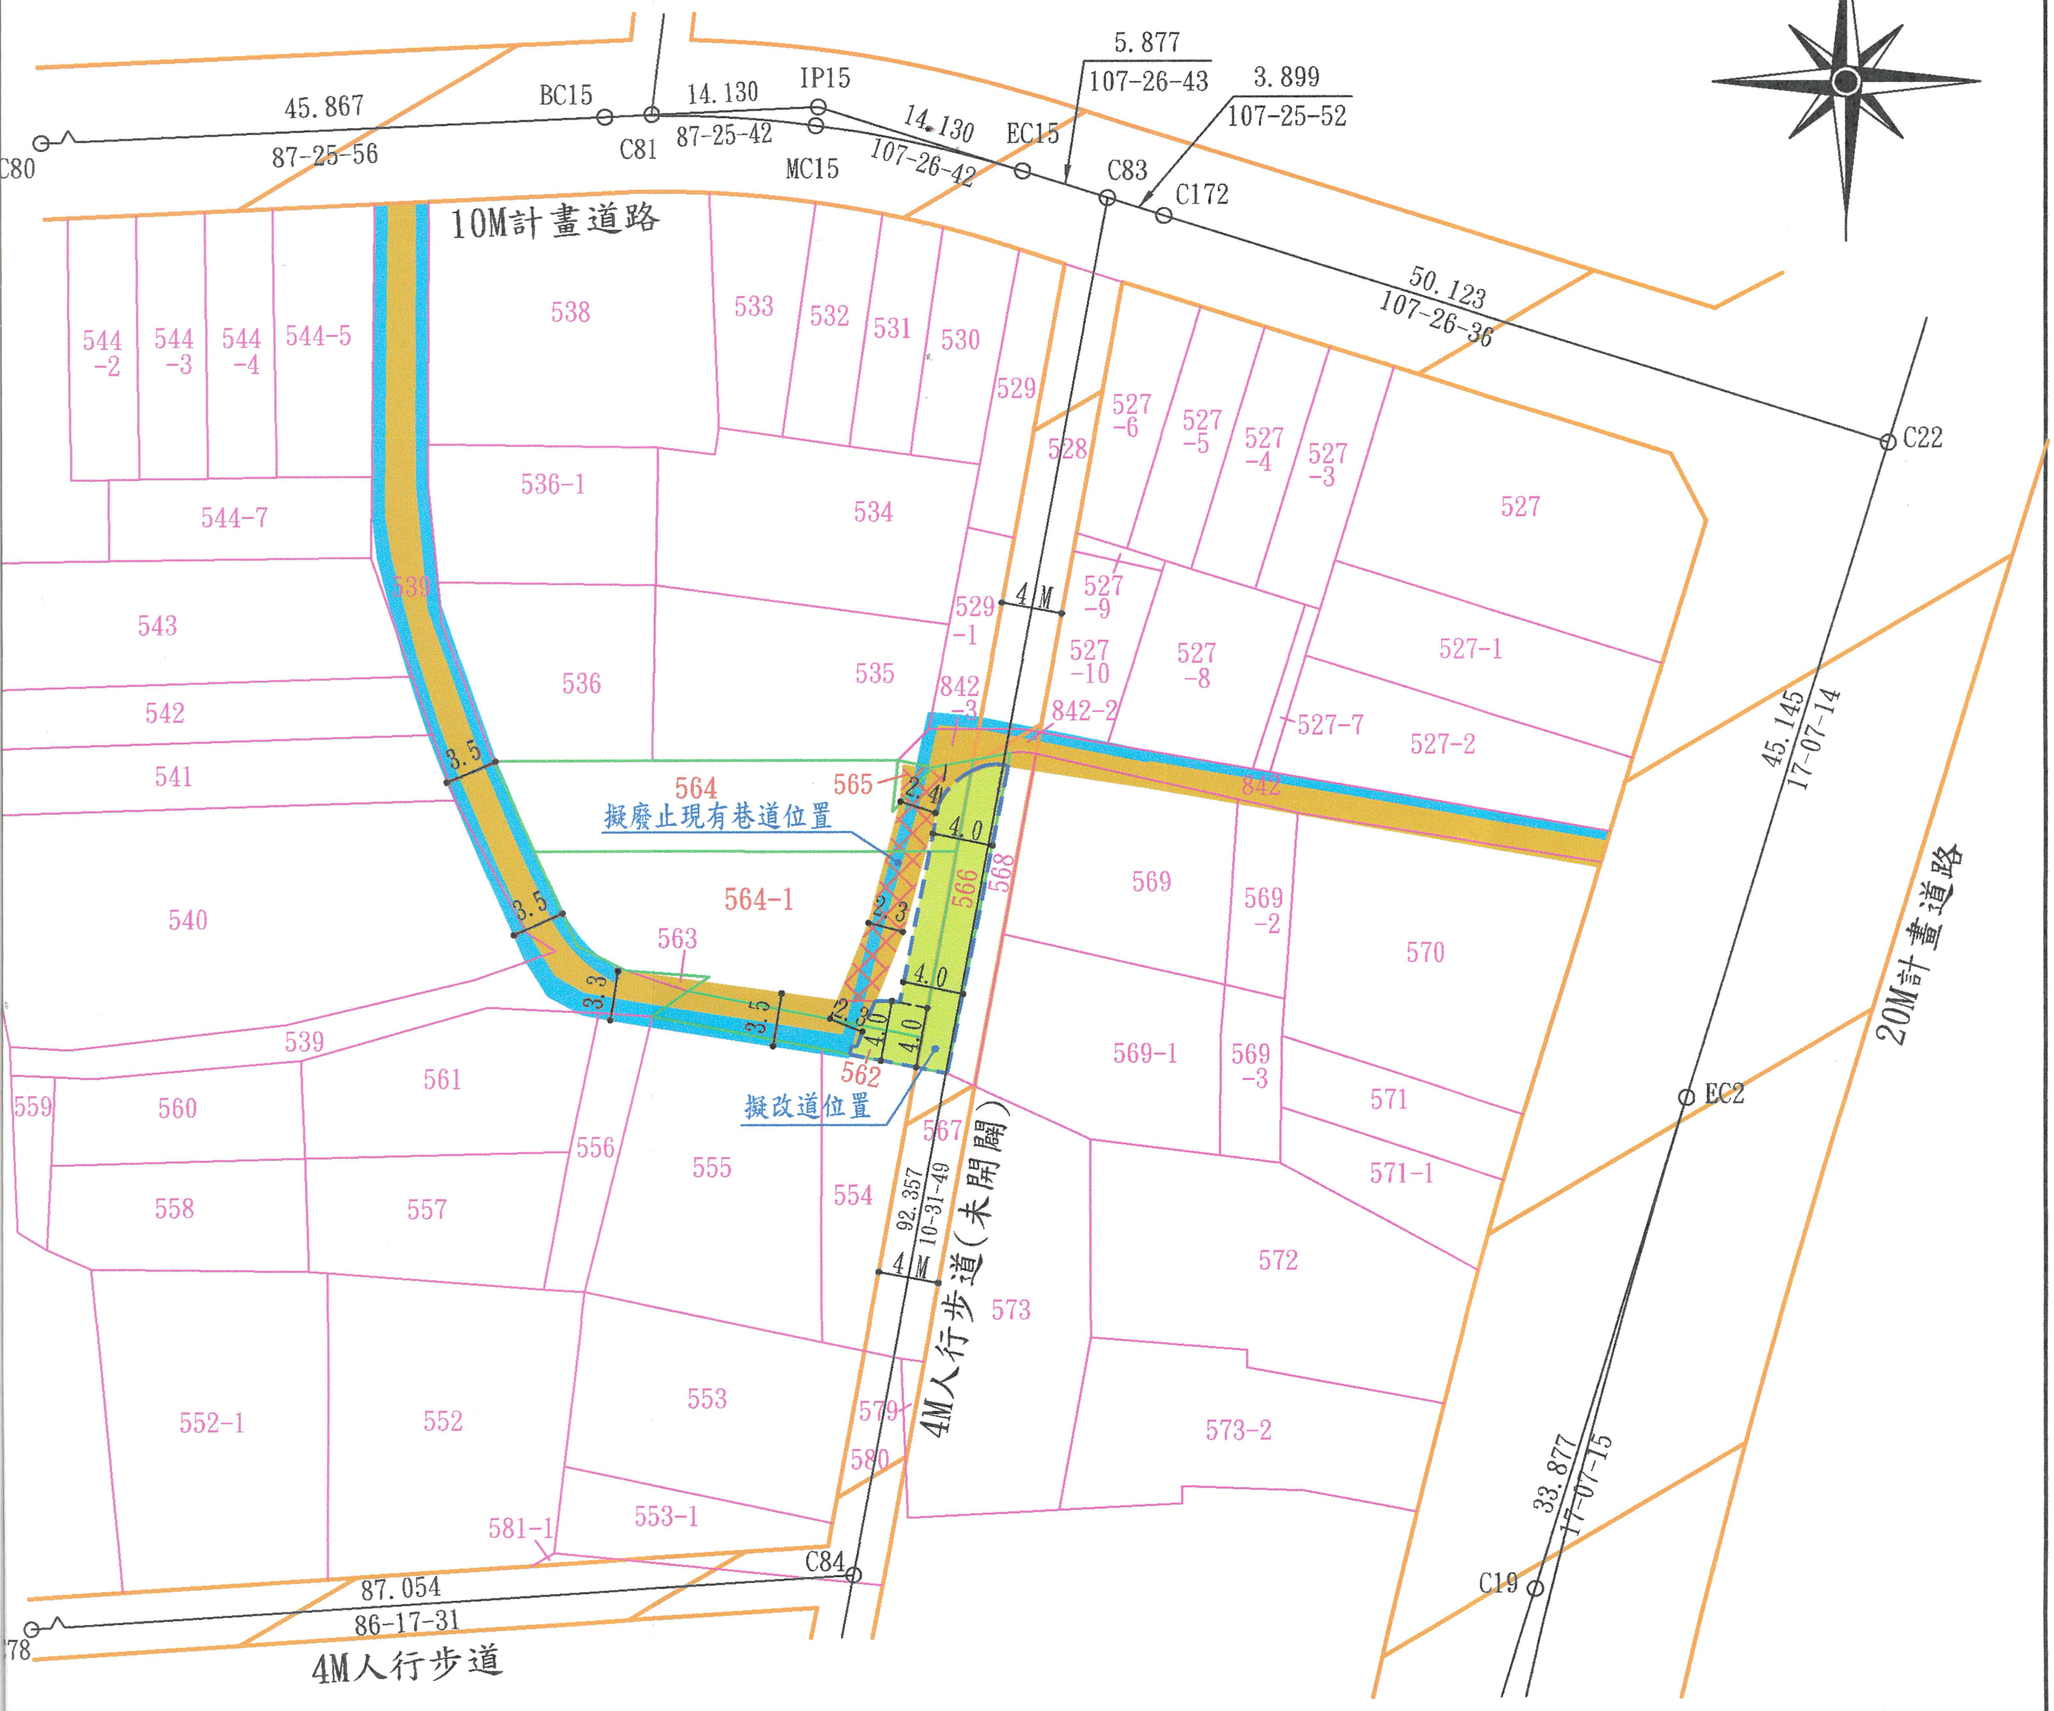
北
10M計畫道路
20M計畫道路
4M人行步道
4M人行步道（未開闢）
擬廢止現有巷道位置
擬改道位置
45.867
87-25-56
BC15
C81
14.130
87-25-42
IP15
MC15
14.130
107-26-42
EC15
5.877
107-26-43
3.899
107-25-52
C83
C172
50.123
107-26-36
C22
45.145
17-07-14
EC2
33.877
17-07-15
C19
C84
87.054
86-17-31
92.357
10-31-49
C80
78
4M
3.5
3.5
3.3
3.5
2.3
2.4
2.3
4.0
4.0
4.0
4.0
544-2
544-3
544-4
544-5
544-7
538
533
532
531
530
529
528
527-6
527-5
527-4
527-3
527
536-1
534
529-1
527-9
527-10
527-8
527-1
527-7
527-2
543
539
536
535
842-3
842-2
842
542
541
564
565
540
564-1
563
566
568
569
569-2
570
539
561
562
569-1
569-3
571
571-1
559
560
556
555
567
554
558
557
572
573
552-1
552
553
579
580
573-2
581-1
553-1

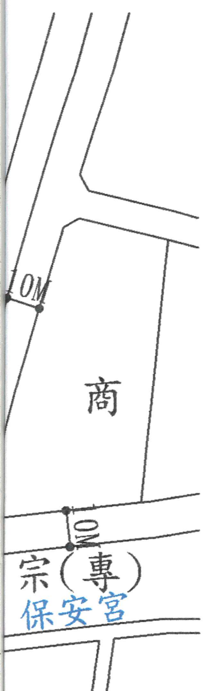
10M
商
10M
宗（專）
保安宮

圖	例
▭	申請位置地籍
▭	其他地籍
▨	計畫道路
🟧	現有巷道
⊙	樁位
🟦	溝渠
▨	現有房屋
☒	擬廢止現有巷道
🟩	擬改道位置

地籍套繪圖

比　例　尺 :1/500