新化區新音段34, 35, 36, 38, 39, 40, 40-1, 42地號實測現況圖

申 請 人	鉅識測繪科技有限公司	電話:06-2029595
住 址	台南市永康區永平街39號1F	
申請位置	地點	新化 區 忠孝 路
	地號	新音 段 34, 35, 36, 38, 39, 40, 40-1, 42 地號等 8 筆

位置圖（應有一完整街廓）

圖 例

分區界線		申請基地地籍	
道路中心線		其他地籍	
申請廢道		計畫道路	
改道位置		現有巷道	
現有房屋		溝 渠	

現 況 圖 比 例 尺 :1/600

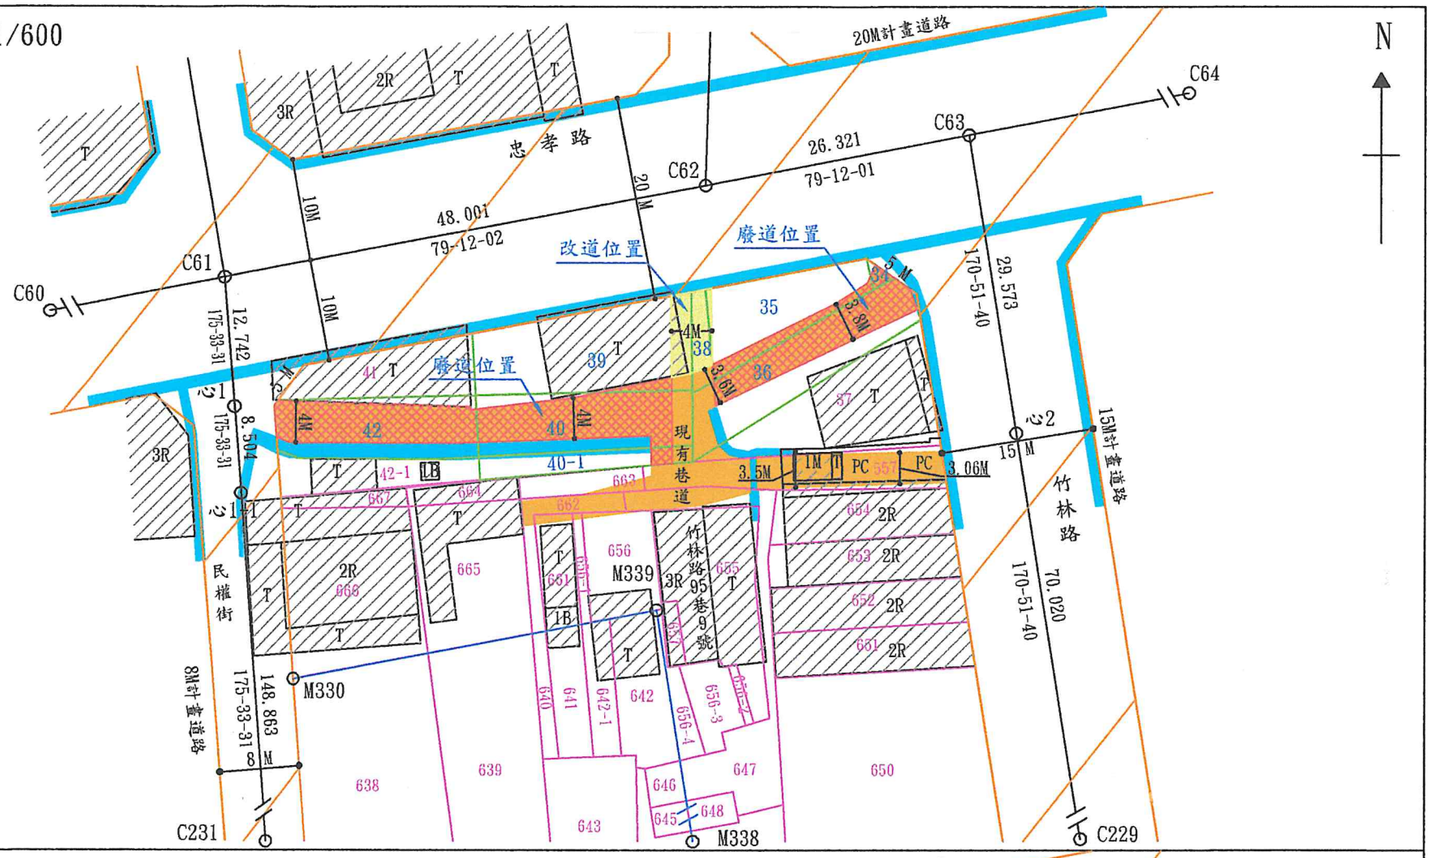

地籍套繪圖 比 例 尺 :1/600

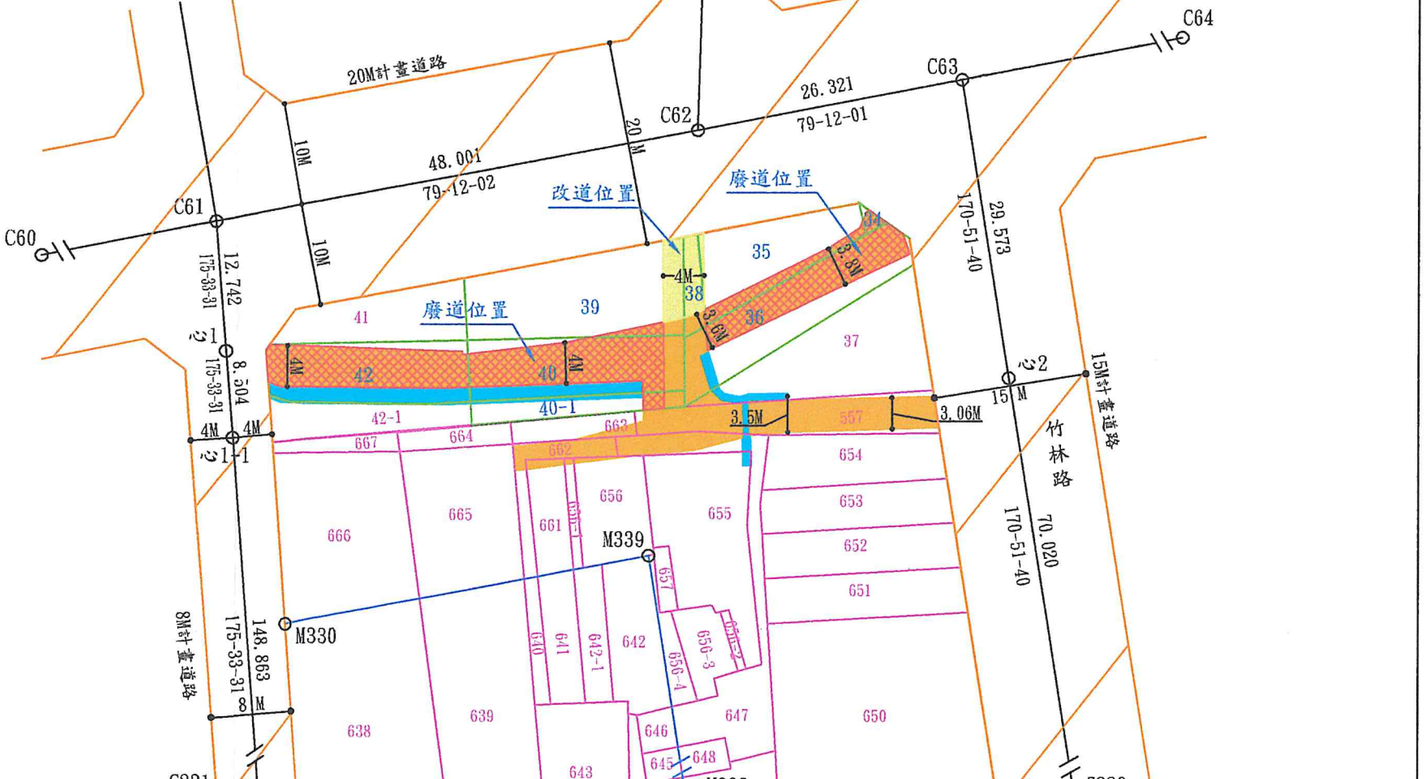

鉅識測繪科技有限公司 李志宏 技師字第006351號 測量技

鉅識測繪科技有限公司