

認定台南市安南區砂崙段961-3,961-23,-24,964,964-1,-2,966,967 地號上部份道路為現有巷道公告圖


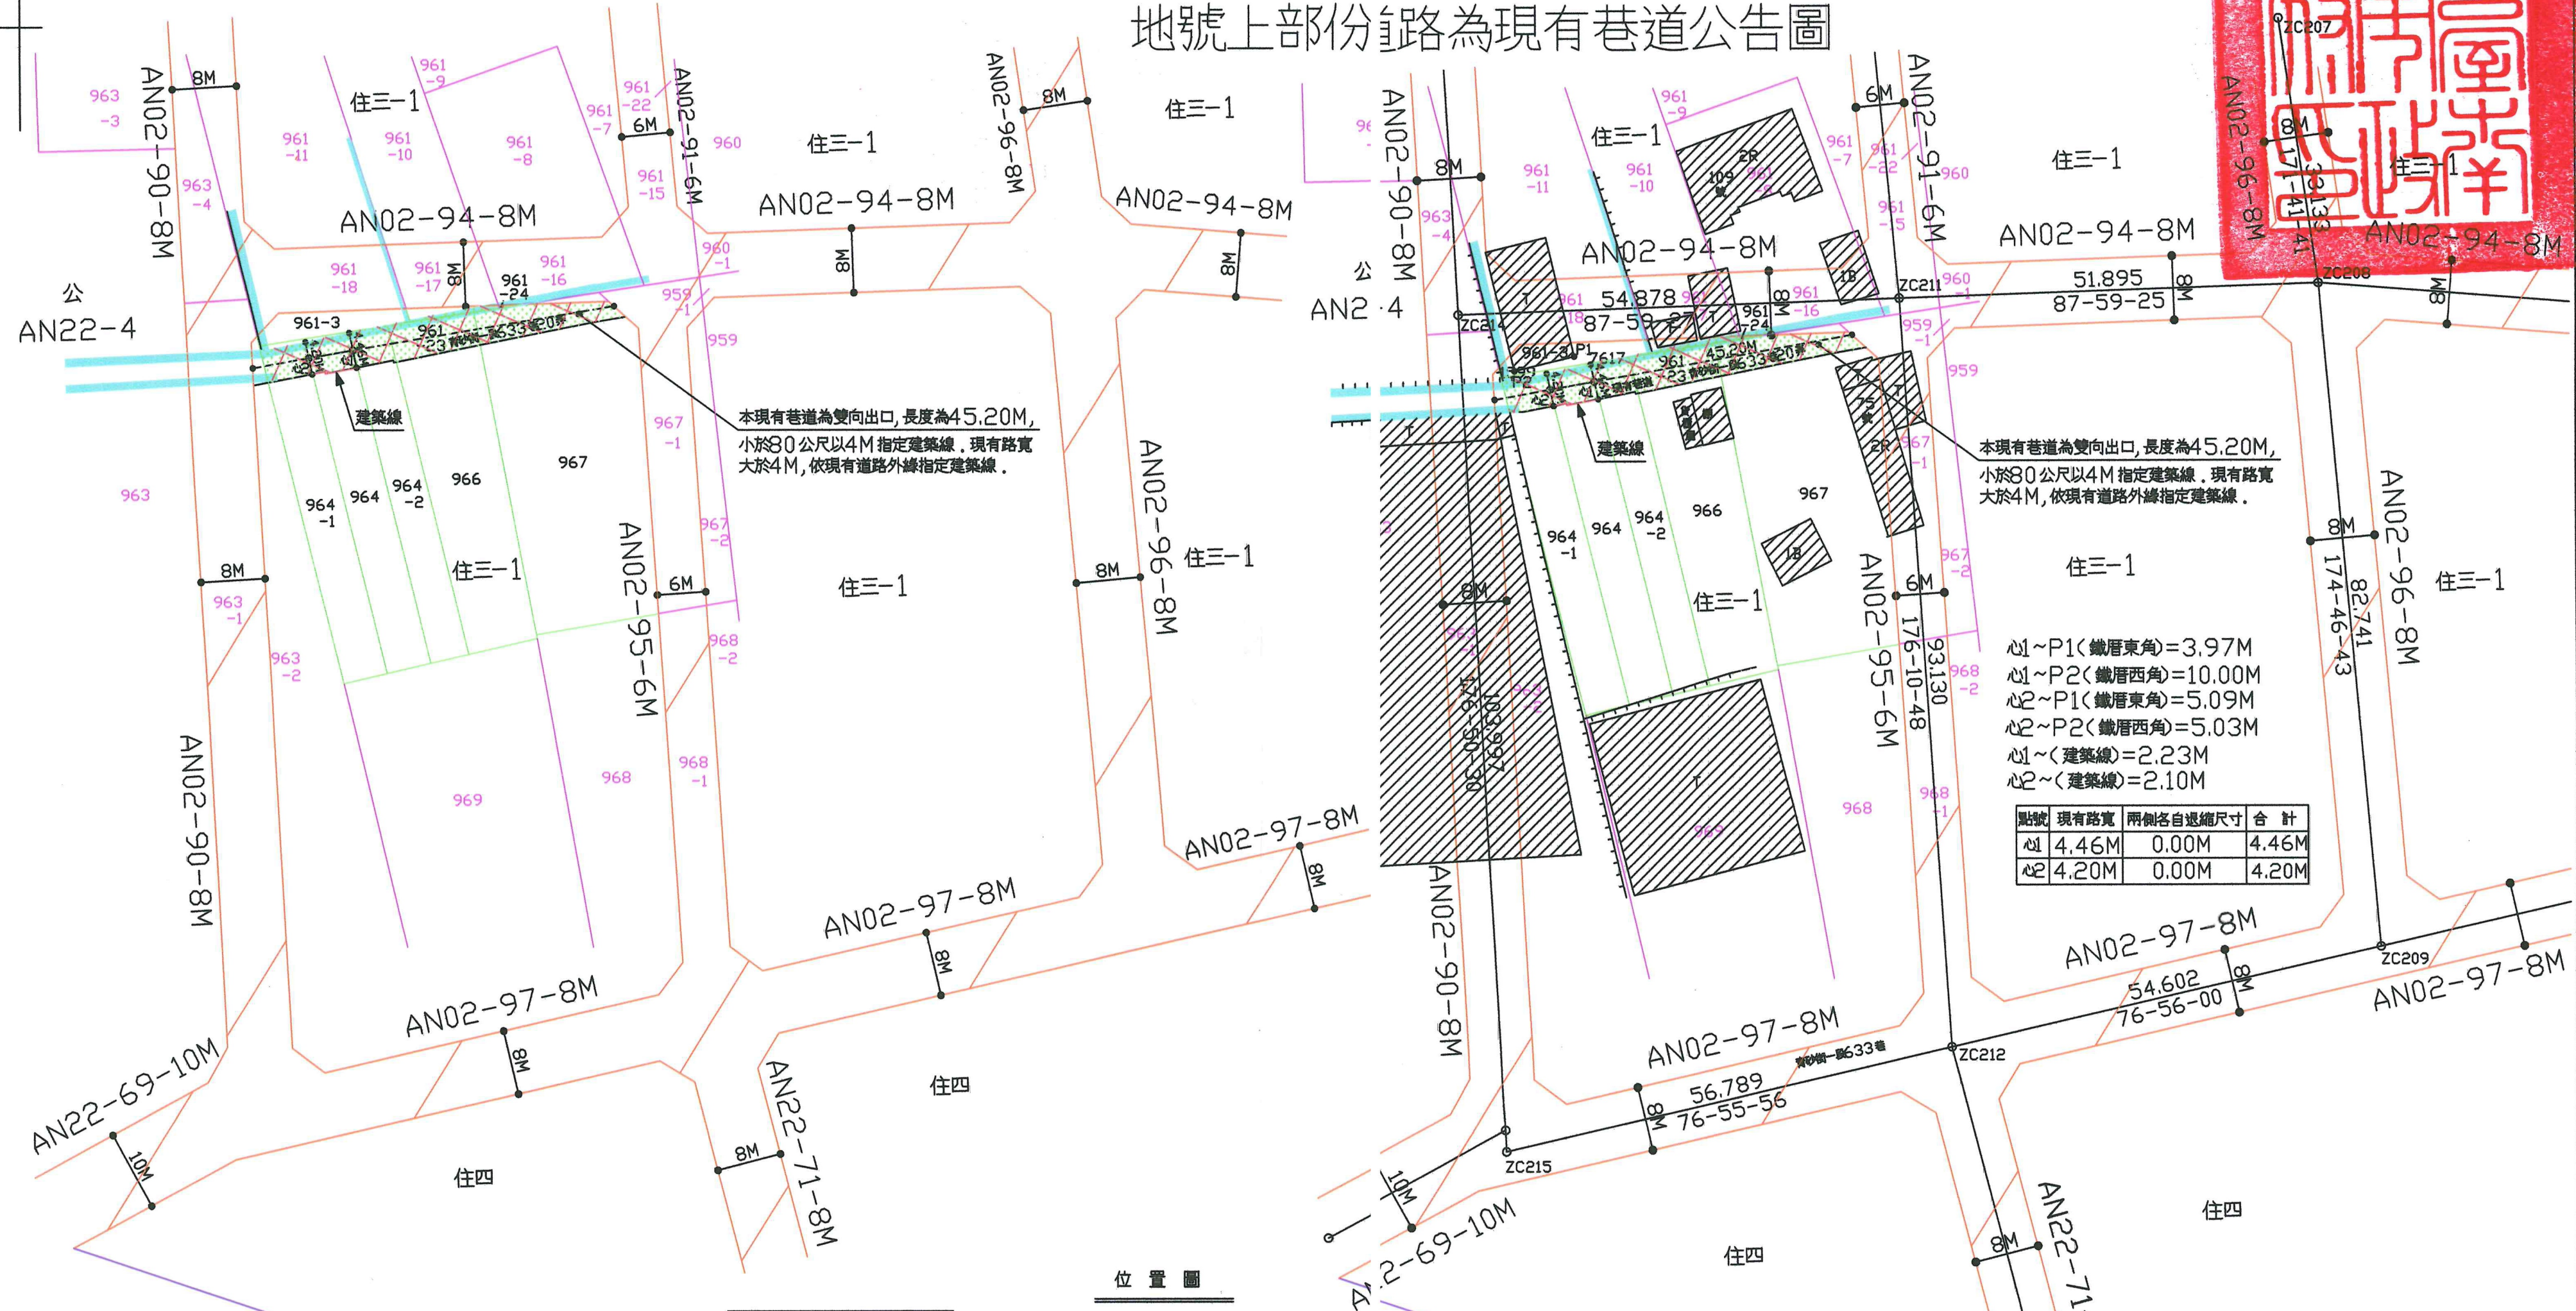


圖	例
申請基地	
計畫道路	
認定現有巷道	
建築線	
樁位	
溝渠	
現有房屋	
分區界線	
道路中心線	
柏油鋪面	

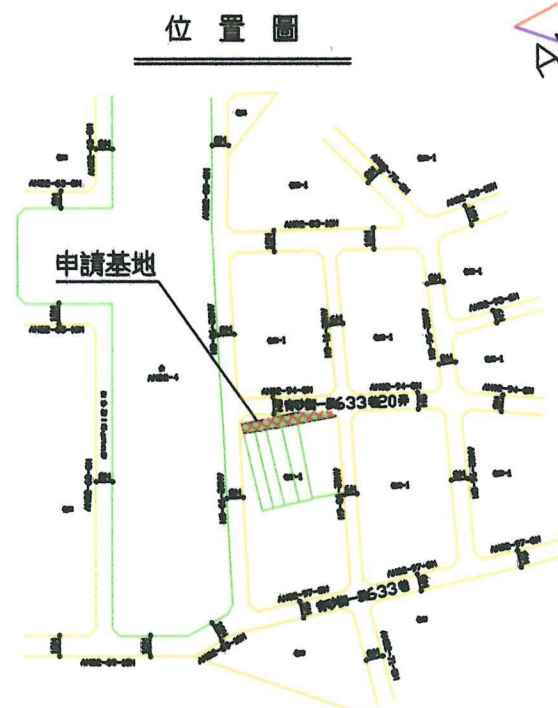

現況暨都市計畫套繪圖

SCALE 1/600