公告廢止台南市北區小北段297,298,299,299-1,300,302,303等 7筆地號內部分現有巷道案

N

基地位置圖

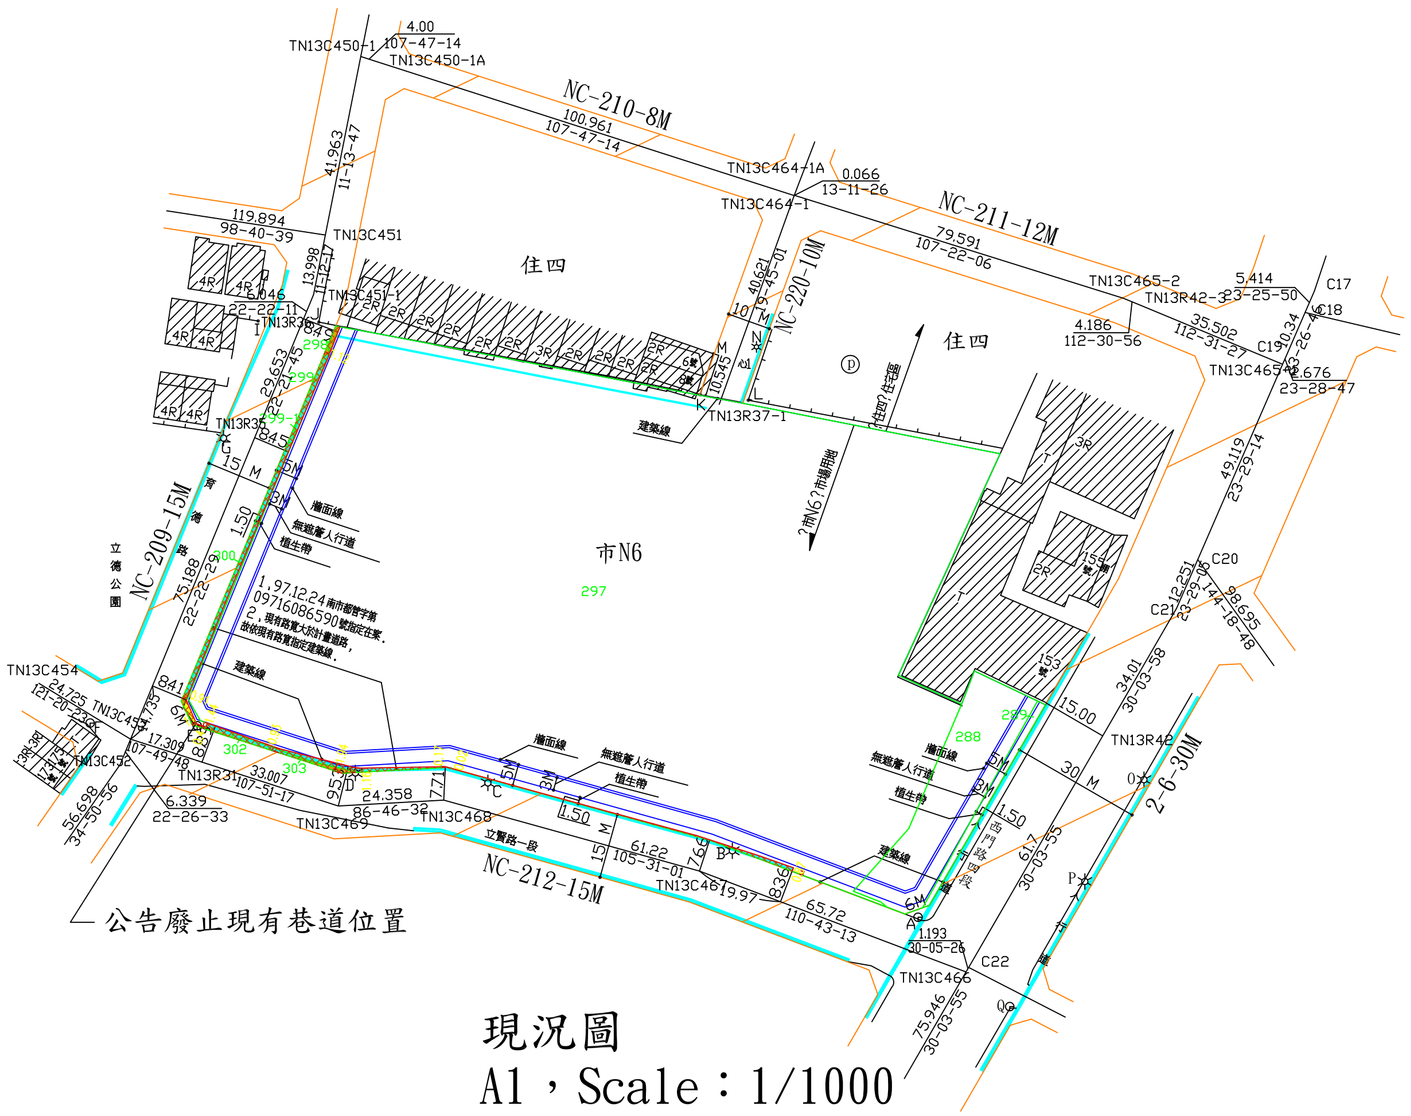

現況圖
A1，Scale：1/1000

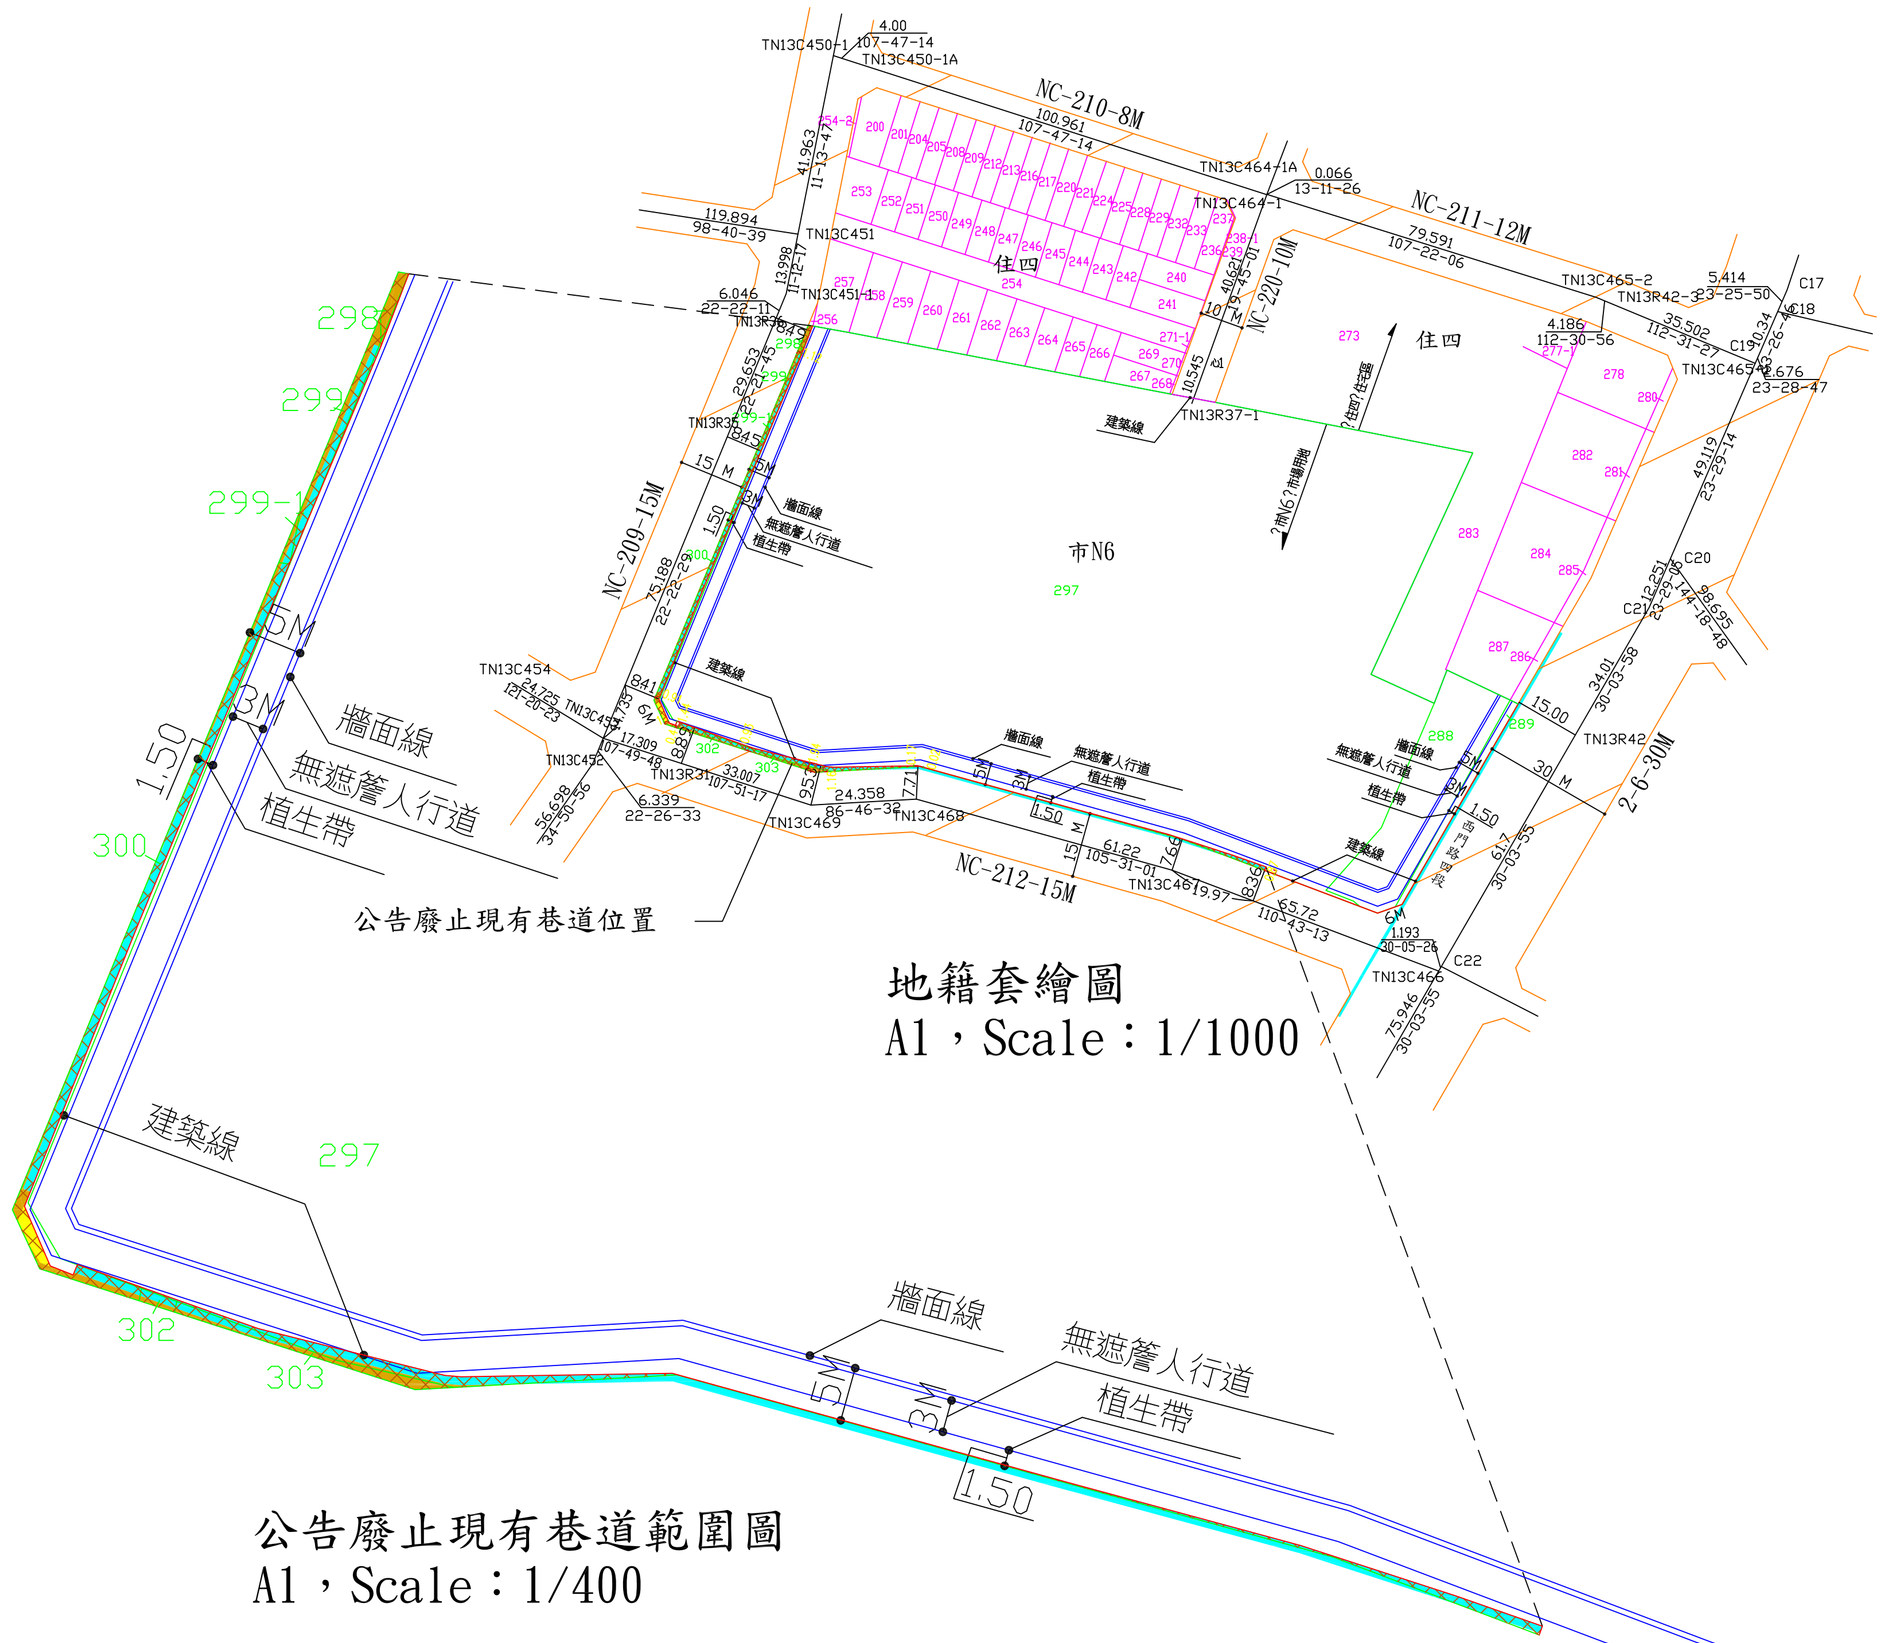

地籍套繪圖
A1，Scale：1/1000

公告廢止現有巷道範圍圖
A1，Scale：1/400

備註：

一、本市現有巷道評議小組(都市計畫地區分組)第三次會議紀錄決議內容：「一、為避免側溝中斷、阻斷，排水側溝及路燈等公用設備，應提送本府相關機關審核後，由申請人重新施作或遷移予以妥適銜接。二、同意廢道，並俟排水側溝及路燈完成後公告實施。」

二、依105年9月12日南市都管字第1050949097號查驗排水側溝及路燈遷移工程各主管機關同意接管會勘紀錄辦理。