


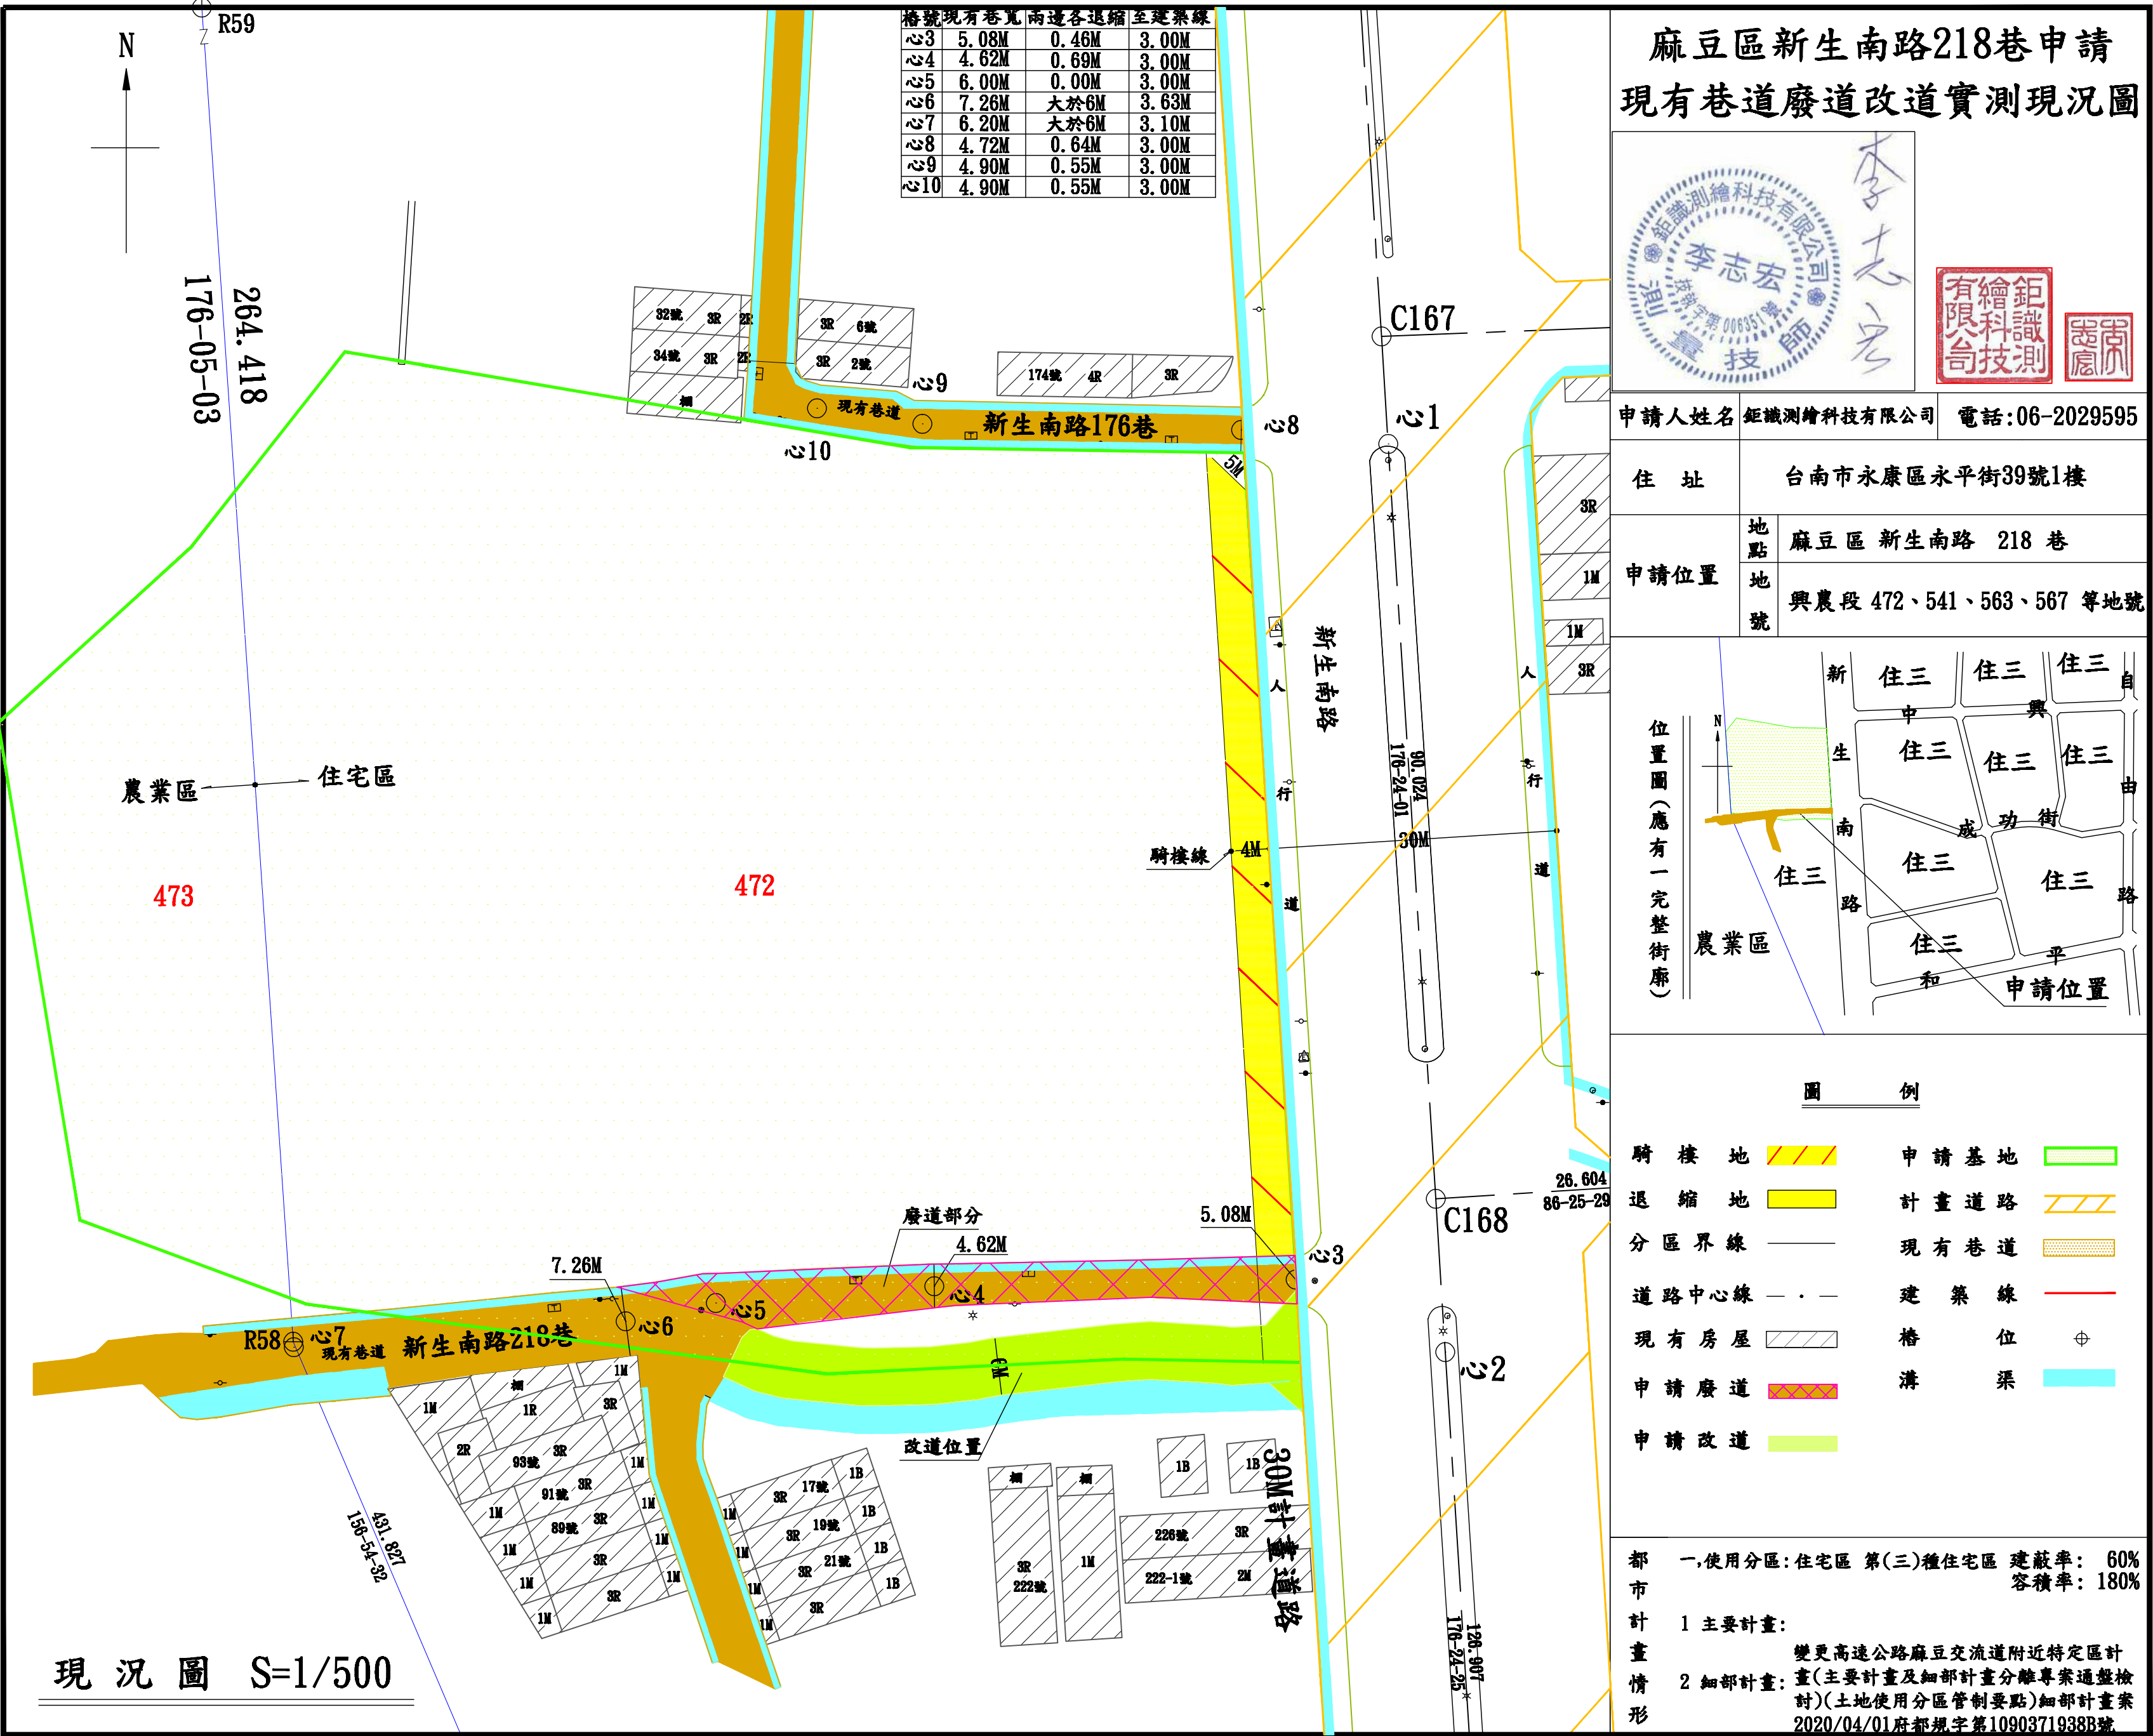

格號	現有巷寬	兩邊各退縮	至建築線
心3	5.08M	0.46M	3.00M
心4	4.62M	0.69M	3.00M
心5	6.00M	0.00M	3.00M
心6	7.26M	大於6M	3.63M
心7	6.20M	大於6M	3.10M
心8	4.72M	0.64M	3.00M
心9	4.90M	0.55M	3.00M
心10	4.90M	0.55M	3.00M

麻豆區新生南路218巷申請
現有巷道廢道改道實測現況圖



申請人姓名 鉅識測繪科技有限公司 電話:06-2029595

住 址 台南市永康區永平街39號1樓

申請位置 地點 麻豆區 新生南路 218 巷
地號 興農段 472、541、563、567 等地號

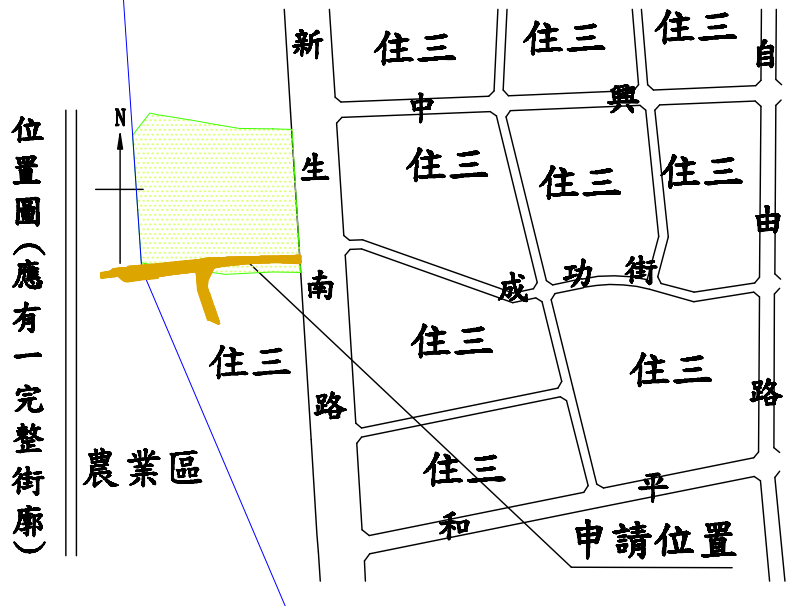


圖 例

- | | |
|-------|------|
| 騎 樓 地 | 申請基地 |
| 退 縮 地 | 計畫道路 |
| 分區界線 | 現有巷道 |
| 道路中心線 | 建築線 |
| 現有房屋 | 格 位 |
| 申請廢道 | 溝 渠 |
| 申請改道 | |

都市計畫情形 一、使用分區:住宅區 第(三)種住宅區 建築率: 60%
容積率: 180%
1 主要計畫: 變更高速公路麻豆交流道附近特定區計畫(主要計畫及細部計畫分離專案通盤檢討)(土地使用分區管制要點)細部計畫案 2020/04/01府都規字第1090371938B號