


本市公共污水下水道可使用地區-虎尾寮重劃區範圍

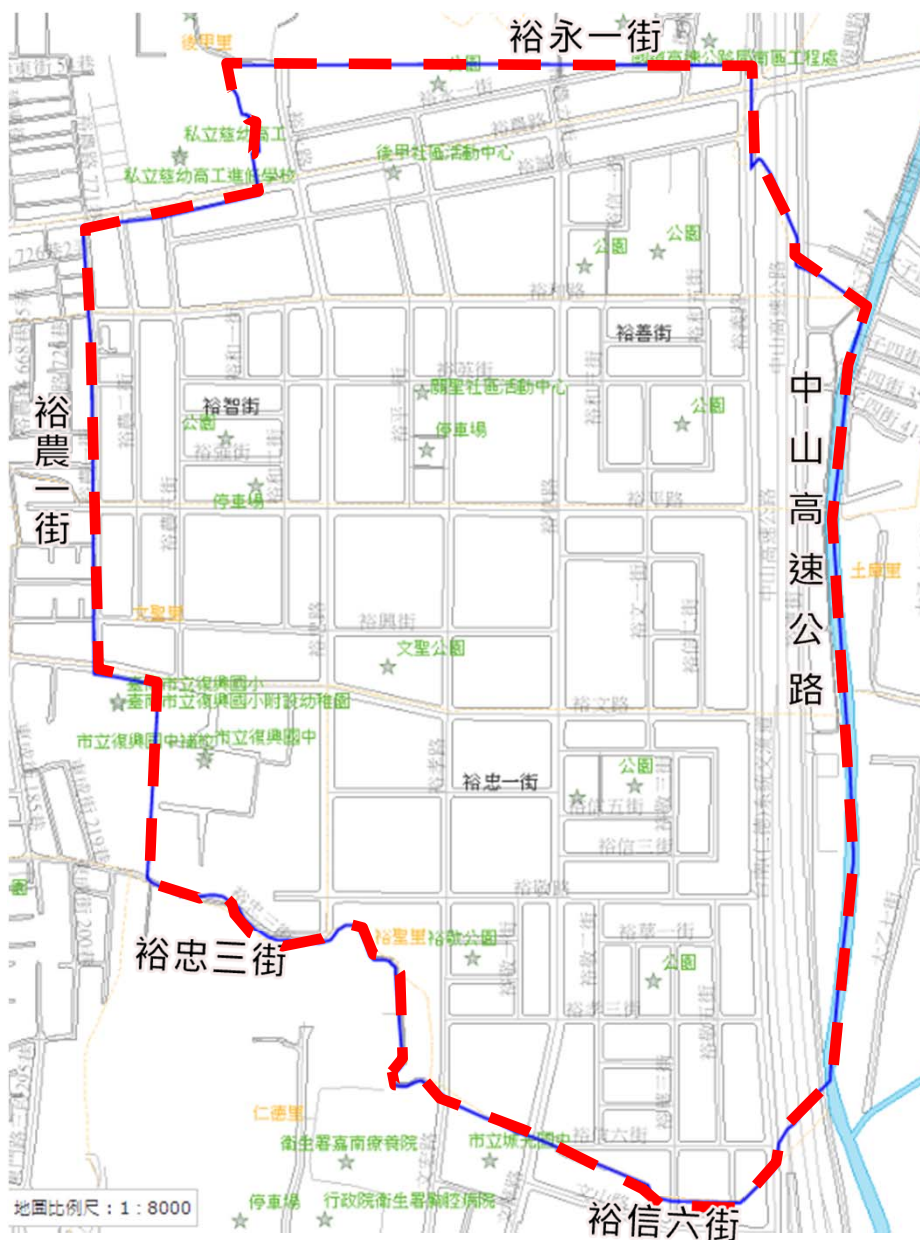


公告區域範圍：東區虎尾寮重劃區，東臨中山高速公路，南臨裕忠三街、裕信六街，西臨裕農一街，北臨成功路。其中公告公共污水下水道可使用區域為圖中所匡列範圍(主次幹管及用戶連接管詳附錄說明)



圖例表

 可使用範圍

本市公共污水下水道可使用地區-虎尾寮 重劃區範圍

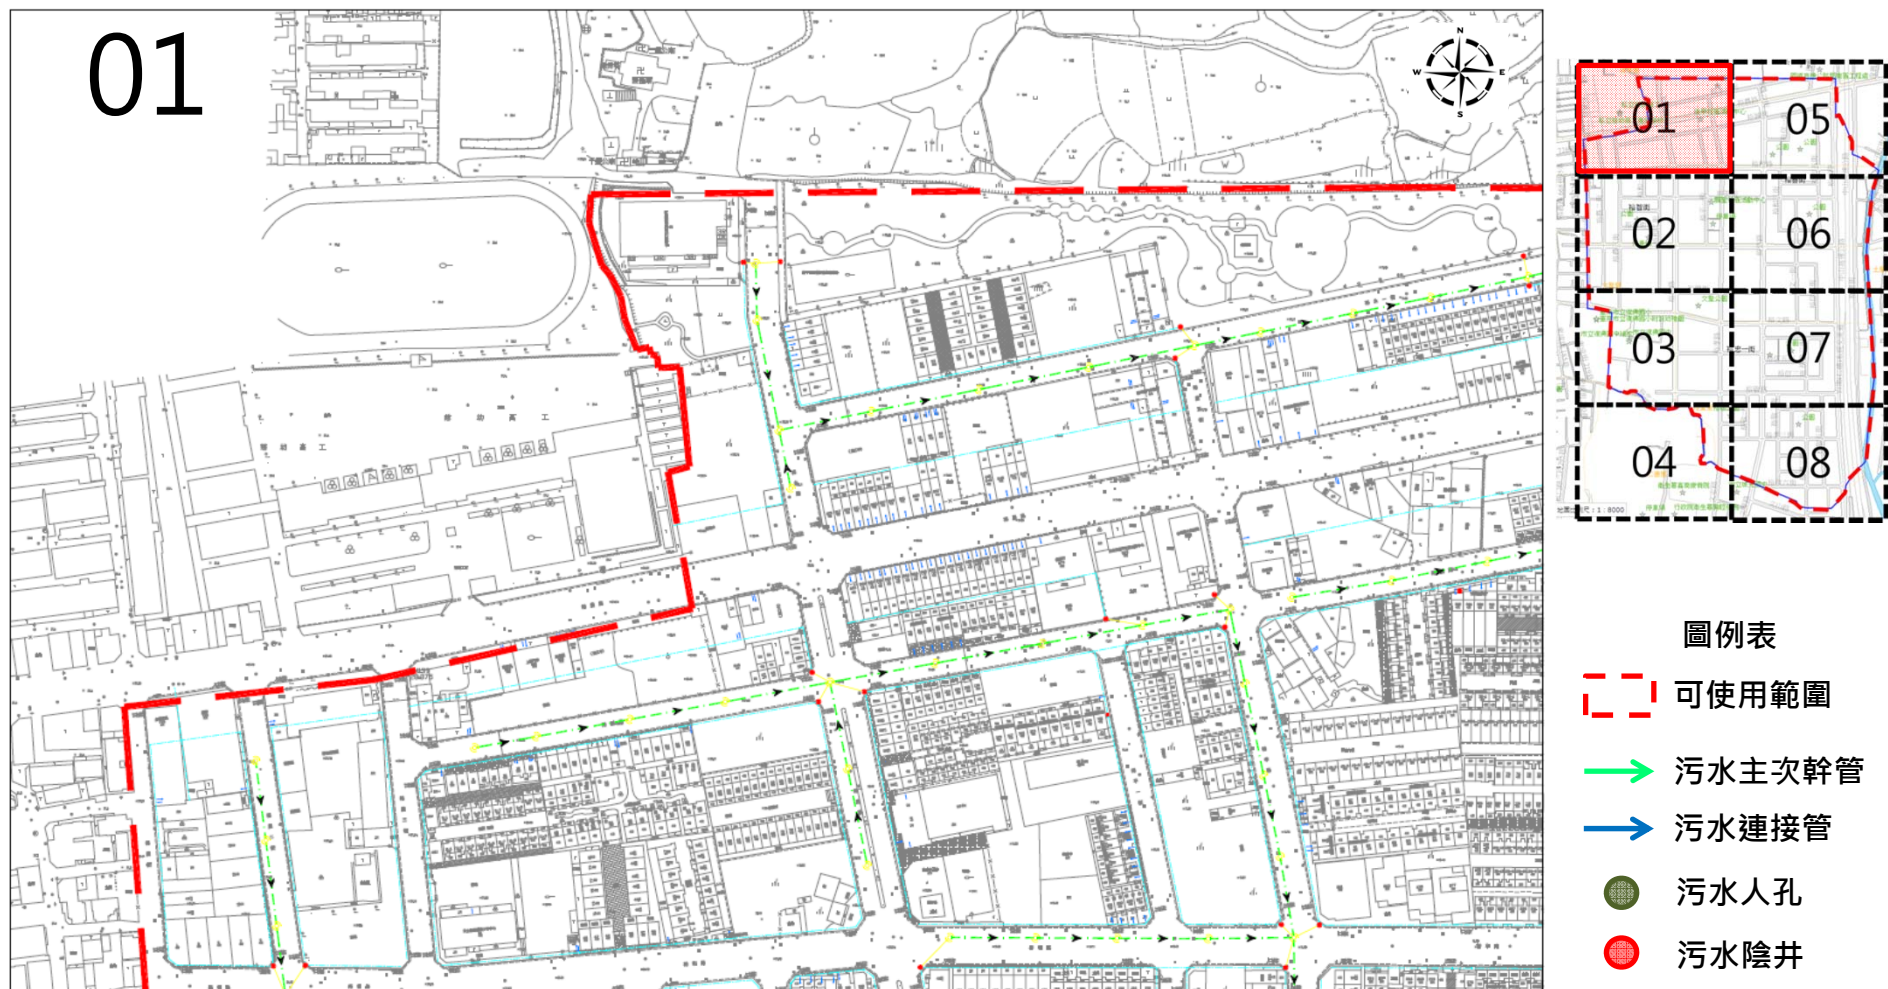



本市公共污水下水道可使用地區-虎尾寮 重劃區範圍

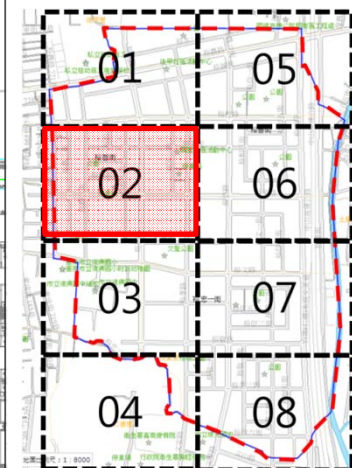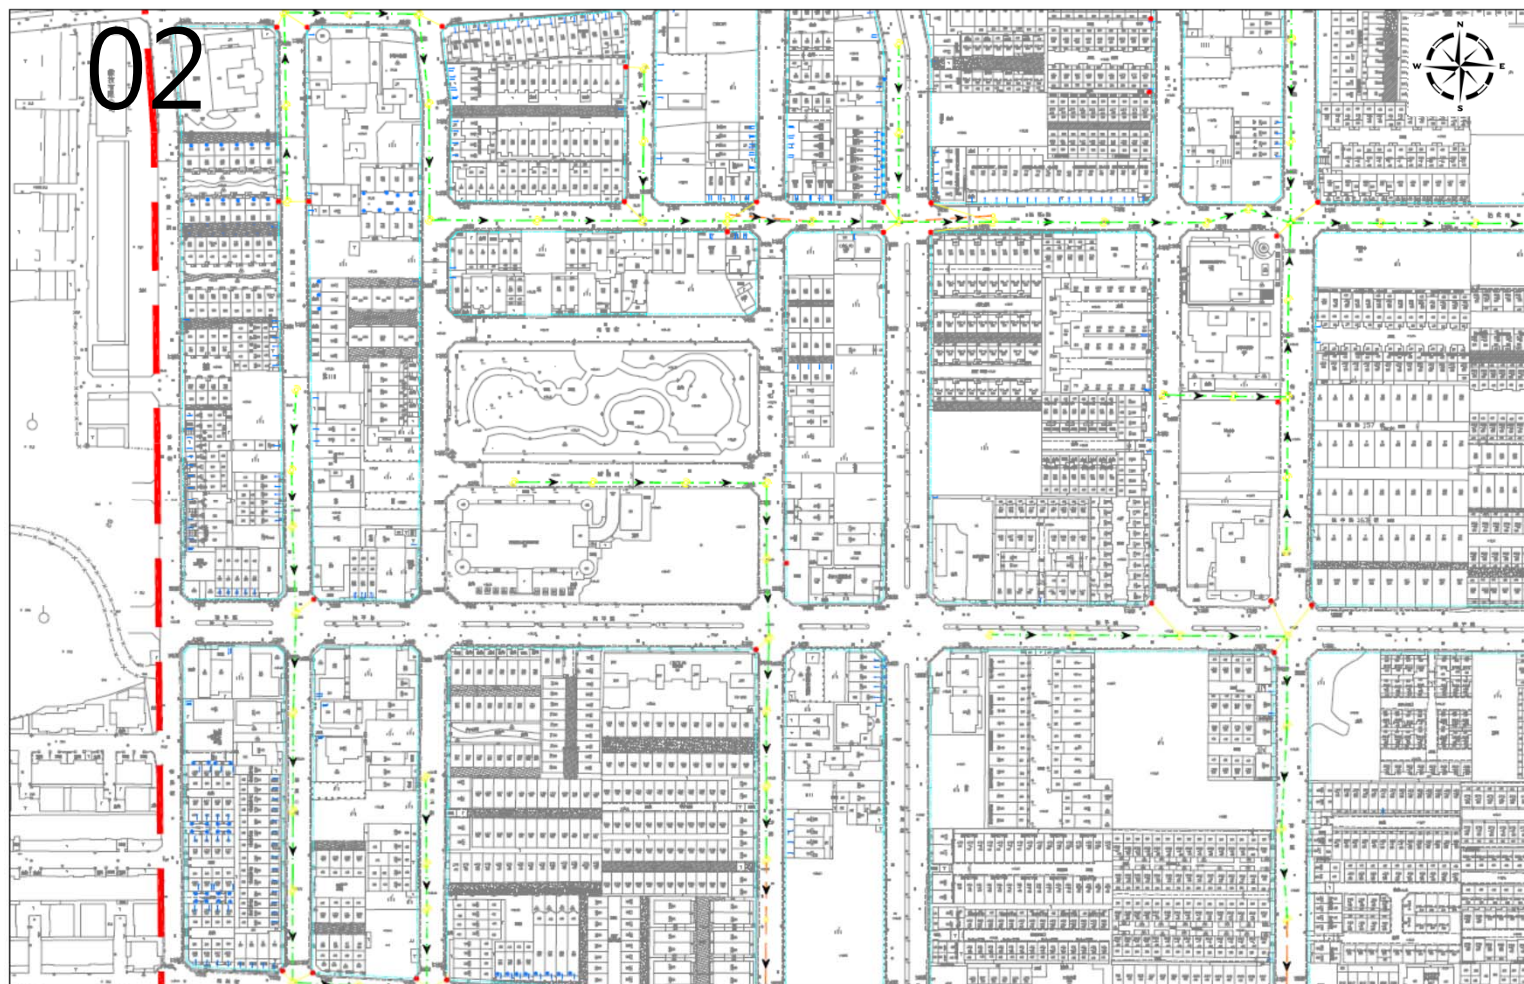

圖例表

- [- -] 可使用範圍
- 污水主次幹管
- 污水連接管
- 污水人孔
- 污水陰井

本市公共污水下水道可使用地區-虎尾寮 重劃區範圍

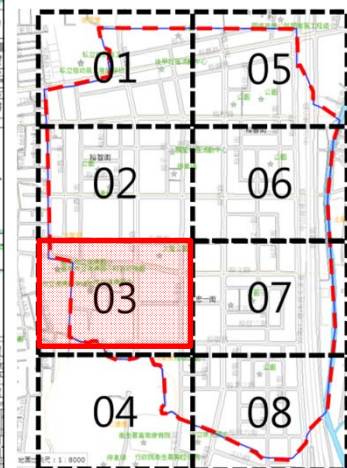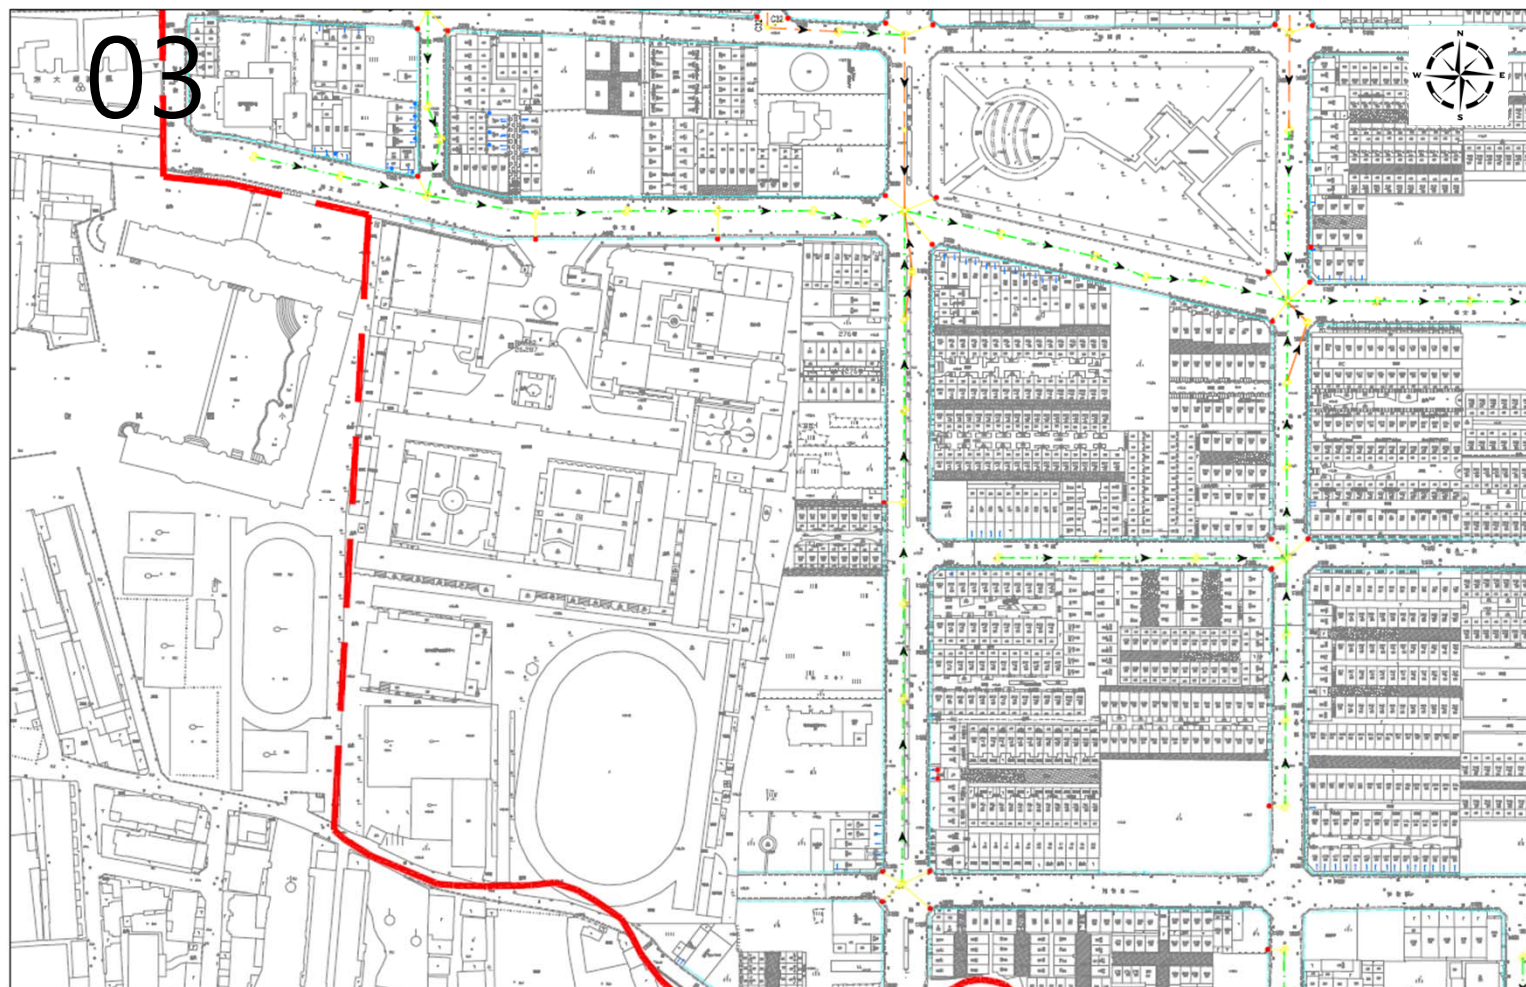


圖例表

-  可使用範圍
-  污水主次幹管
-  污水連接管
-  污水人孔
-  污水陰井



本市公共污水下水道可使用地區-虎尾寮 重劃區範圍



本市公共污水下水道可使用地區-虎尾寮 重劃區範圍

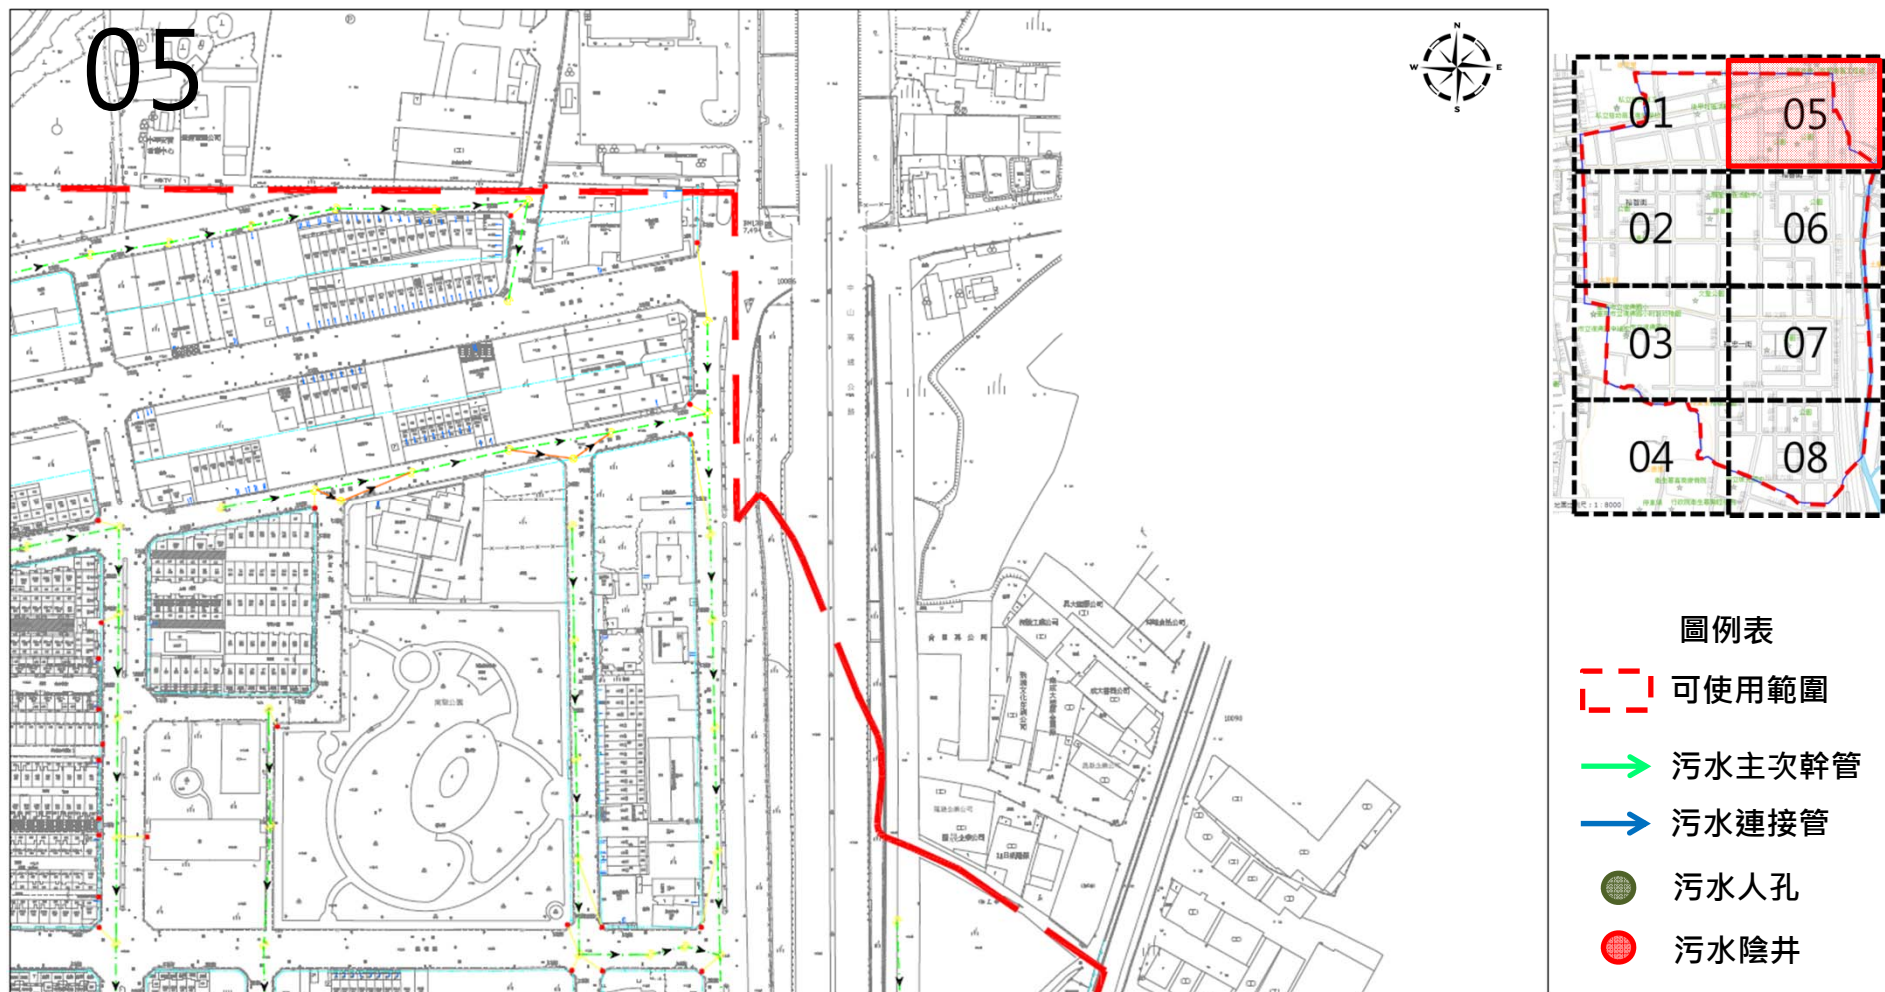



本市公共污水下水道可使用地區-虎尾寮 重劃區範圍

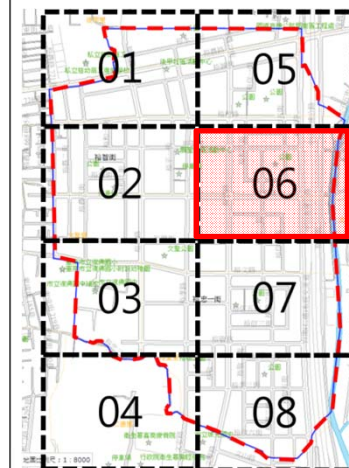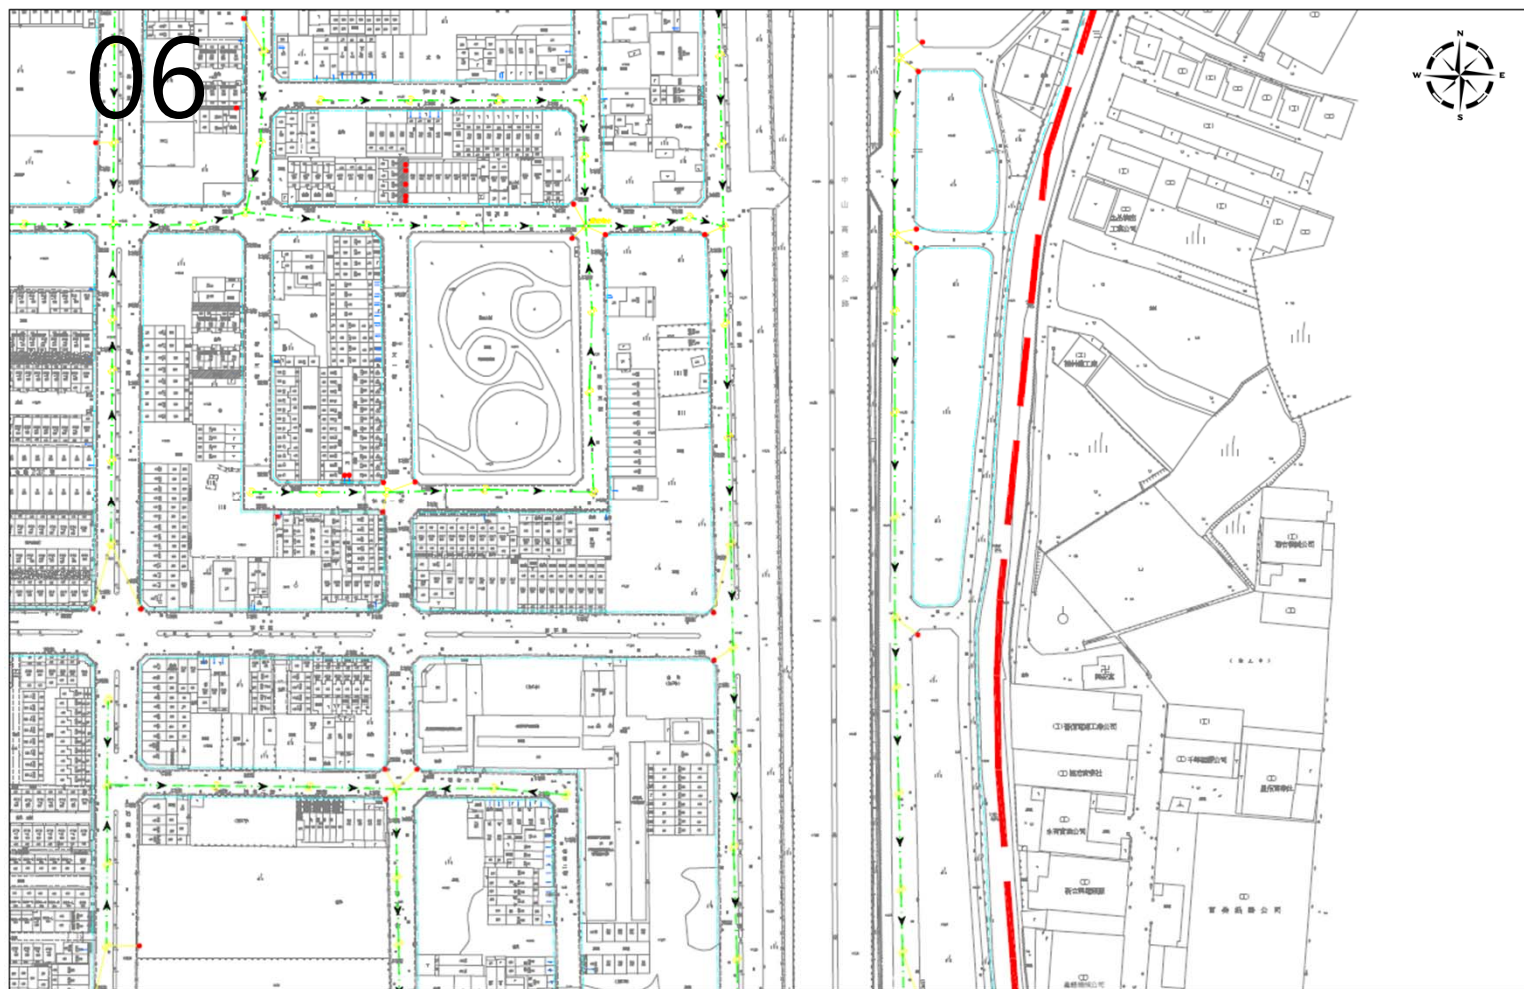

圖例表

-  可使用範圍
-  污水主次幹管
-  污水連接管
-  污水人孔
-  污水陰井

本市公共污水下水道可使用地區-虎尾寮 重劃區範圍

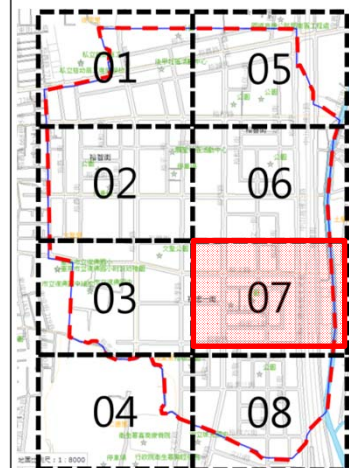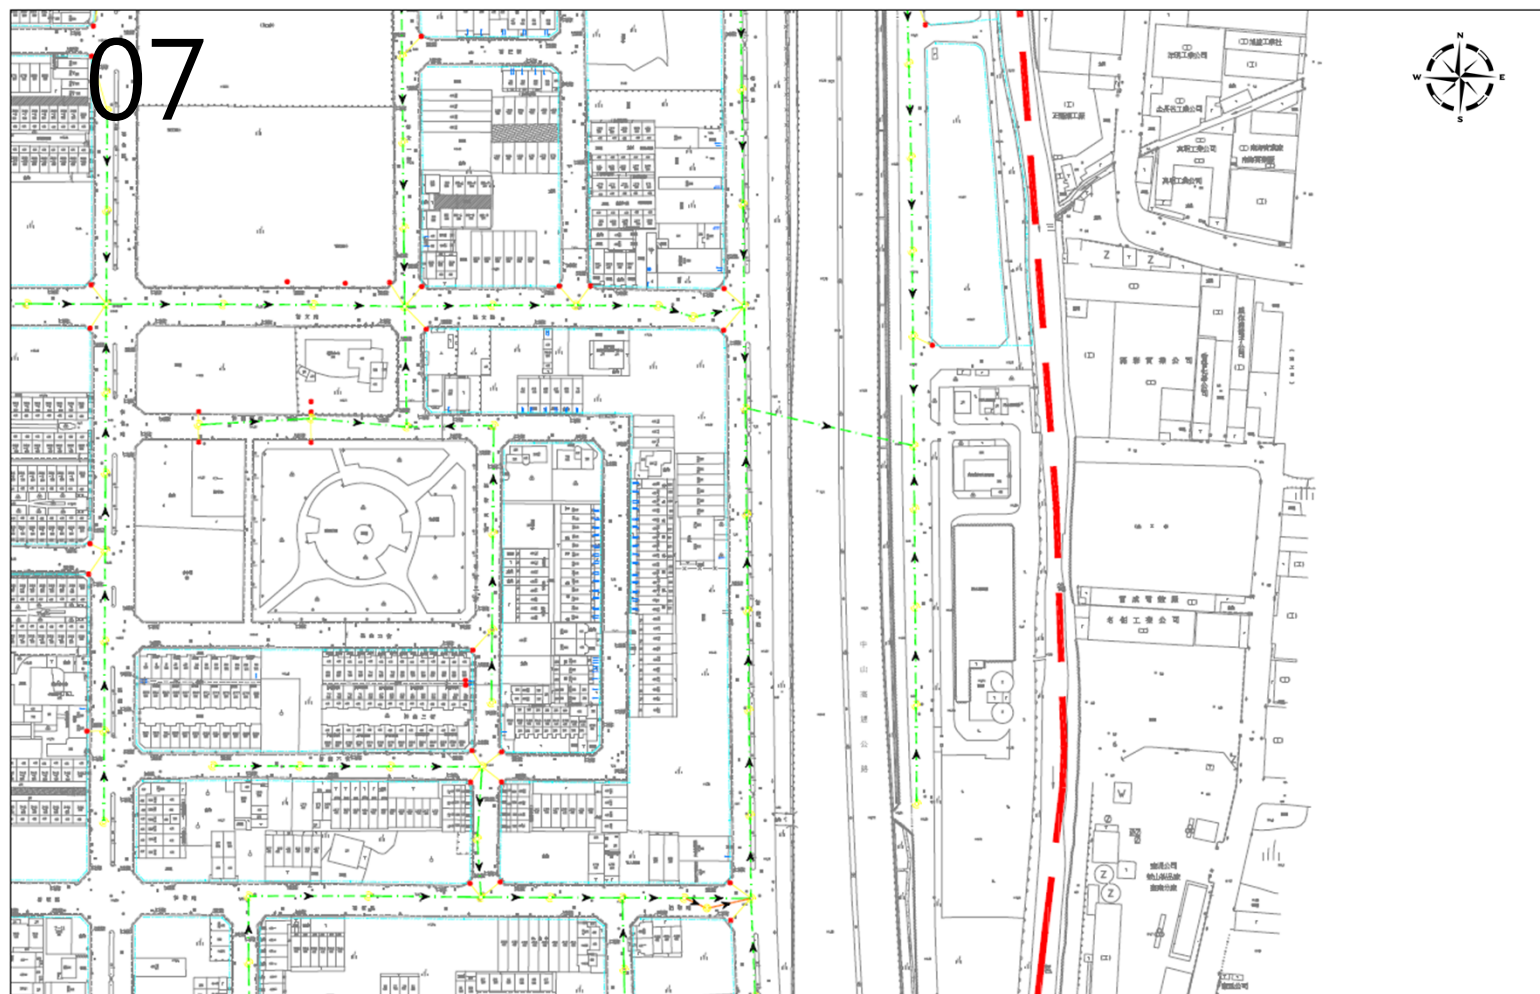

圖例表

- [- - -] 可使用範圍
- 污水主次幹管
- 污水連接管
- 污水人孔
- 污水陰井

本市公共污水下水道可使用地區-虎尾寮 重劃區範圍

