


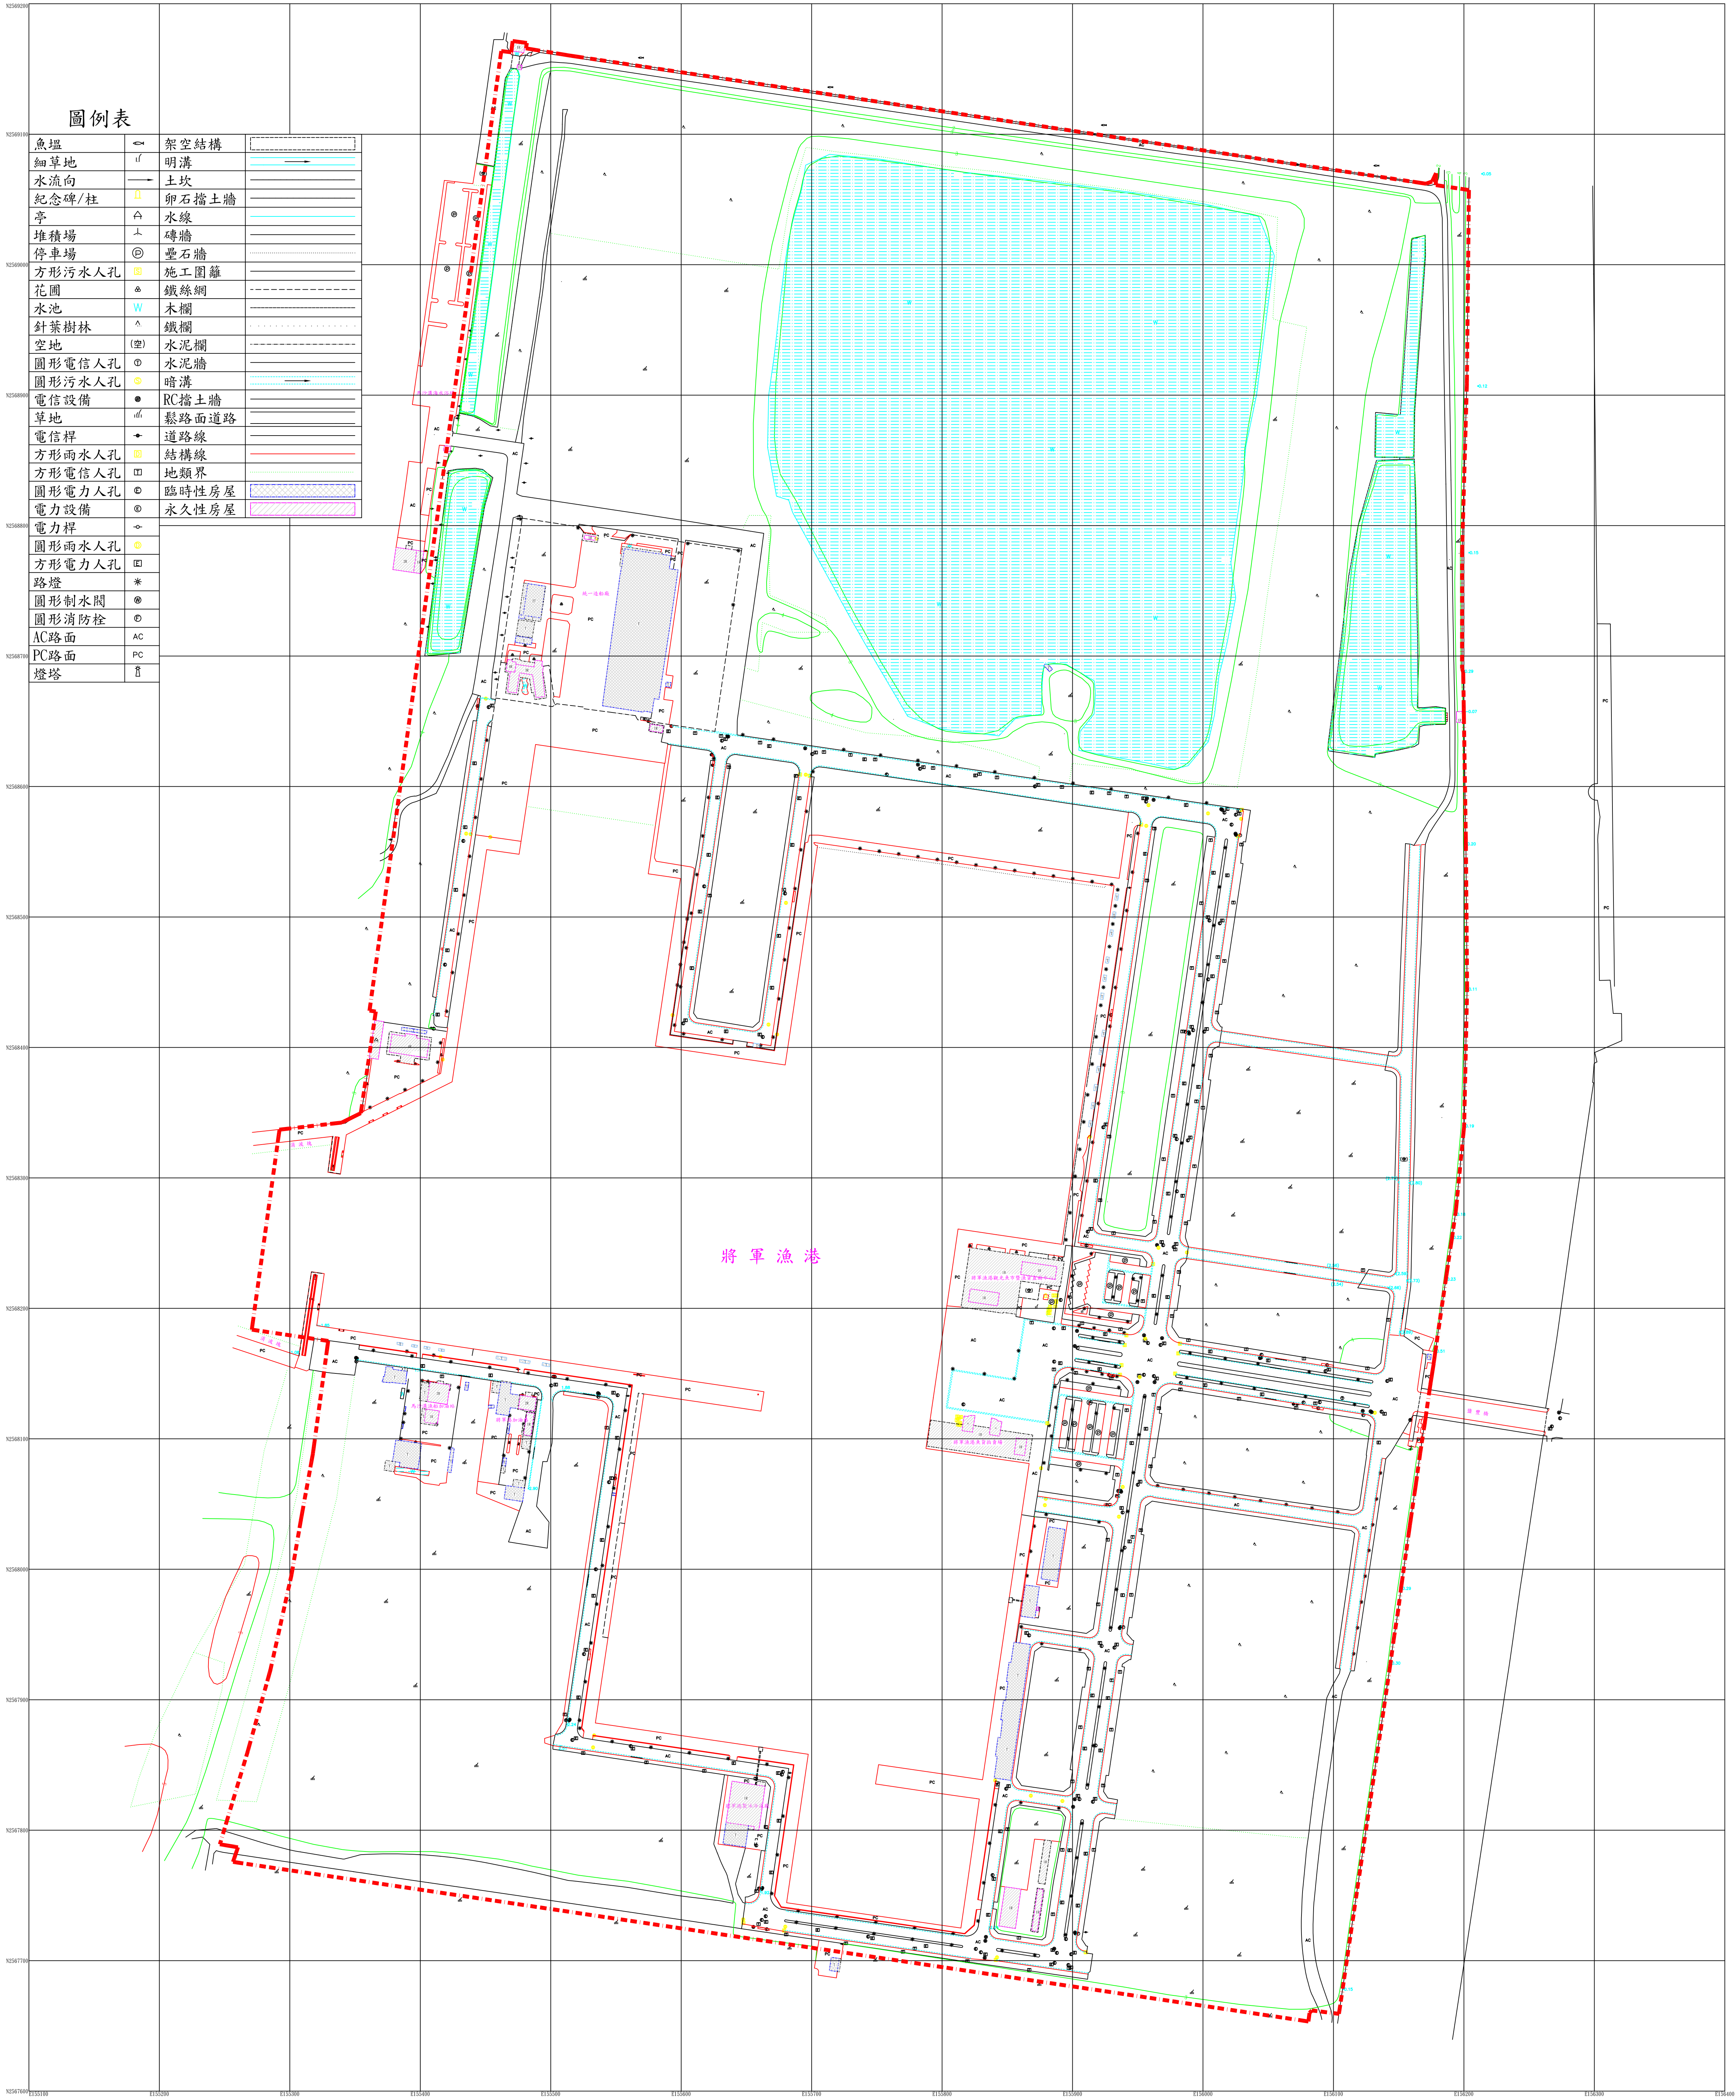


基地地形及範圍圖

相關專業技師簽章

繪圖員簽章

圖例：

基地範圍

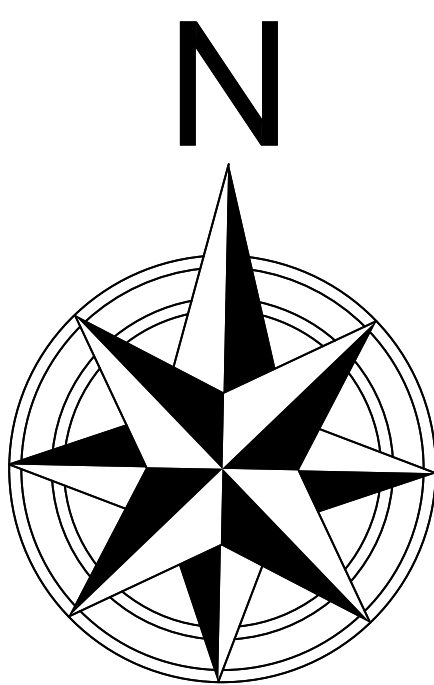

0 200m

計畫名稱：
變更台南縣將軍漁港(中心漁港)開發計畫

申請單位：台南縣政府
規劃單位：合美工程股份有限公司