擬廢止臺南市麻豆區麻安段169，172，174，176，182，193，194地號內現有巷道案

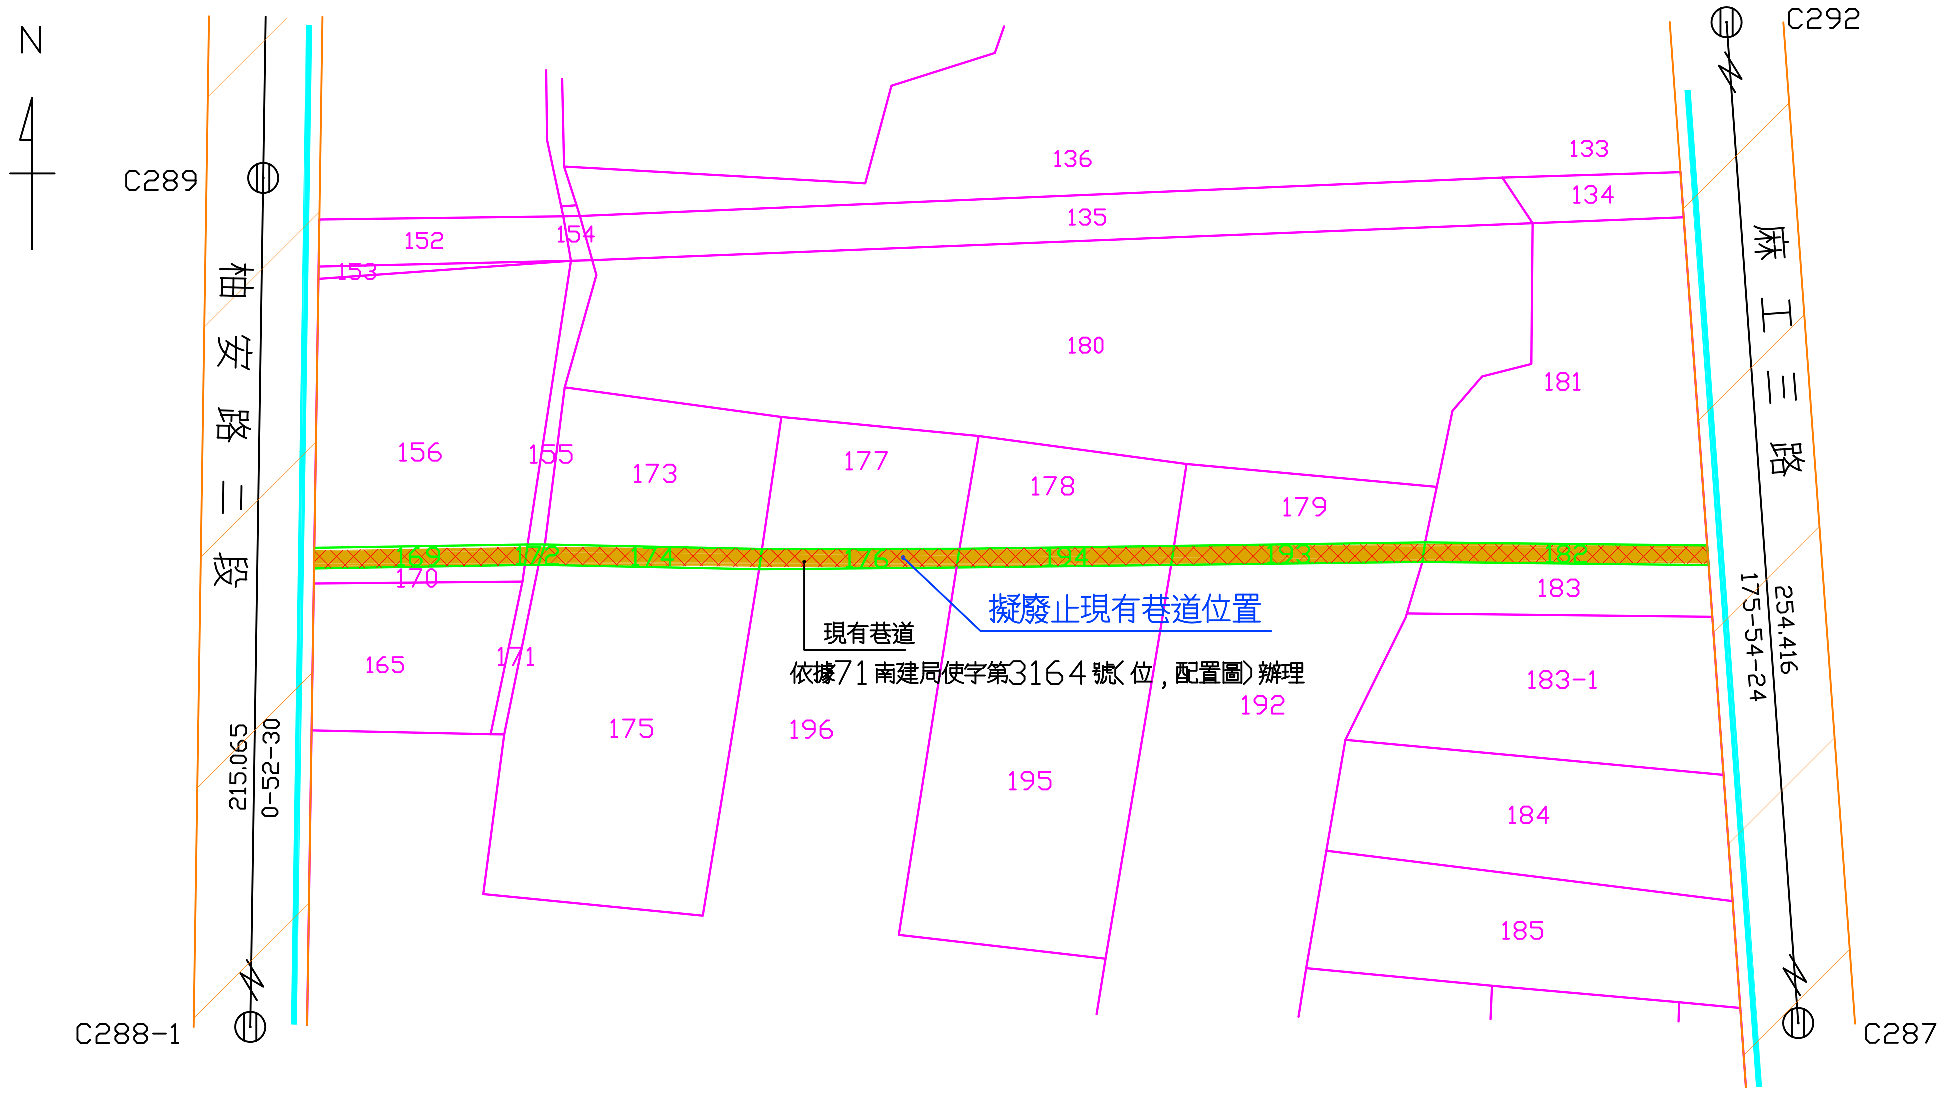
N
C289
C292
C288-1
C287
柚安路二段
麻工三路
215.065
0-52-30
254.416
175-54-24
136
133
135
134
152
154
153
180
181
156
155
173
177
178
179
170
183
165
171
183-1
175
196
192
195
184
185
現有巷道
擬廢止現有巷道位置
依據71南建局使字第3164號（位，配置圖）辦理

地籍套繪圖　比例尺：1/1000

圖例			
廢道範圍	▨	申請基地地籍	🟩
牆面線	═	其他地籍	▭
退讓/退縮地	🟨	建築線	═
分區界線	═	計畫道路	▨
道路中心線	═	現有巷道	🟧
地段分界線	═	溝渠	🟦
道路中心	○心1	現有房屋	▨

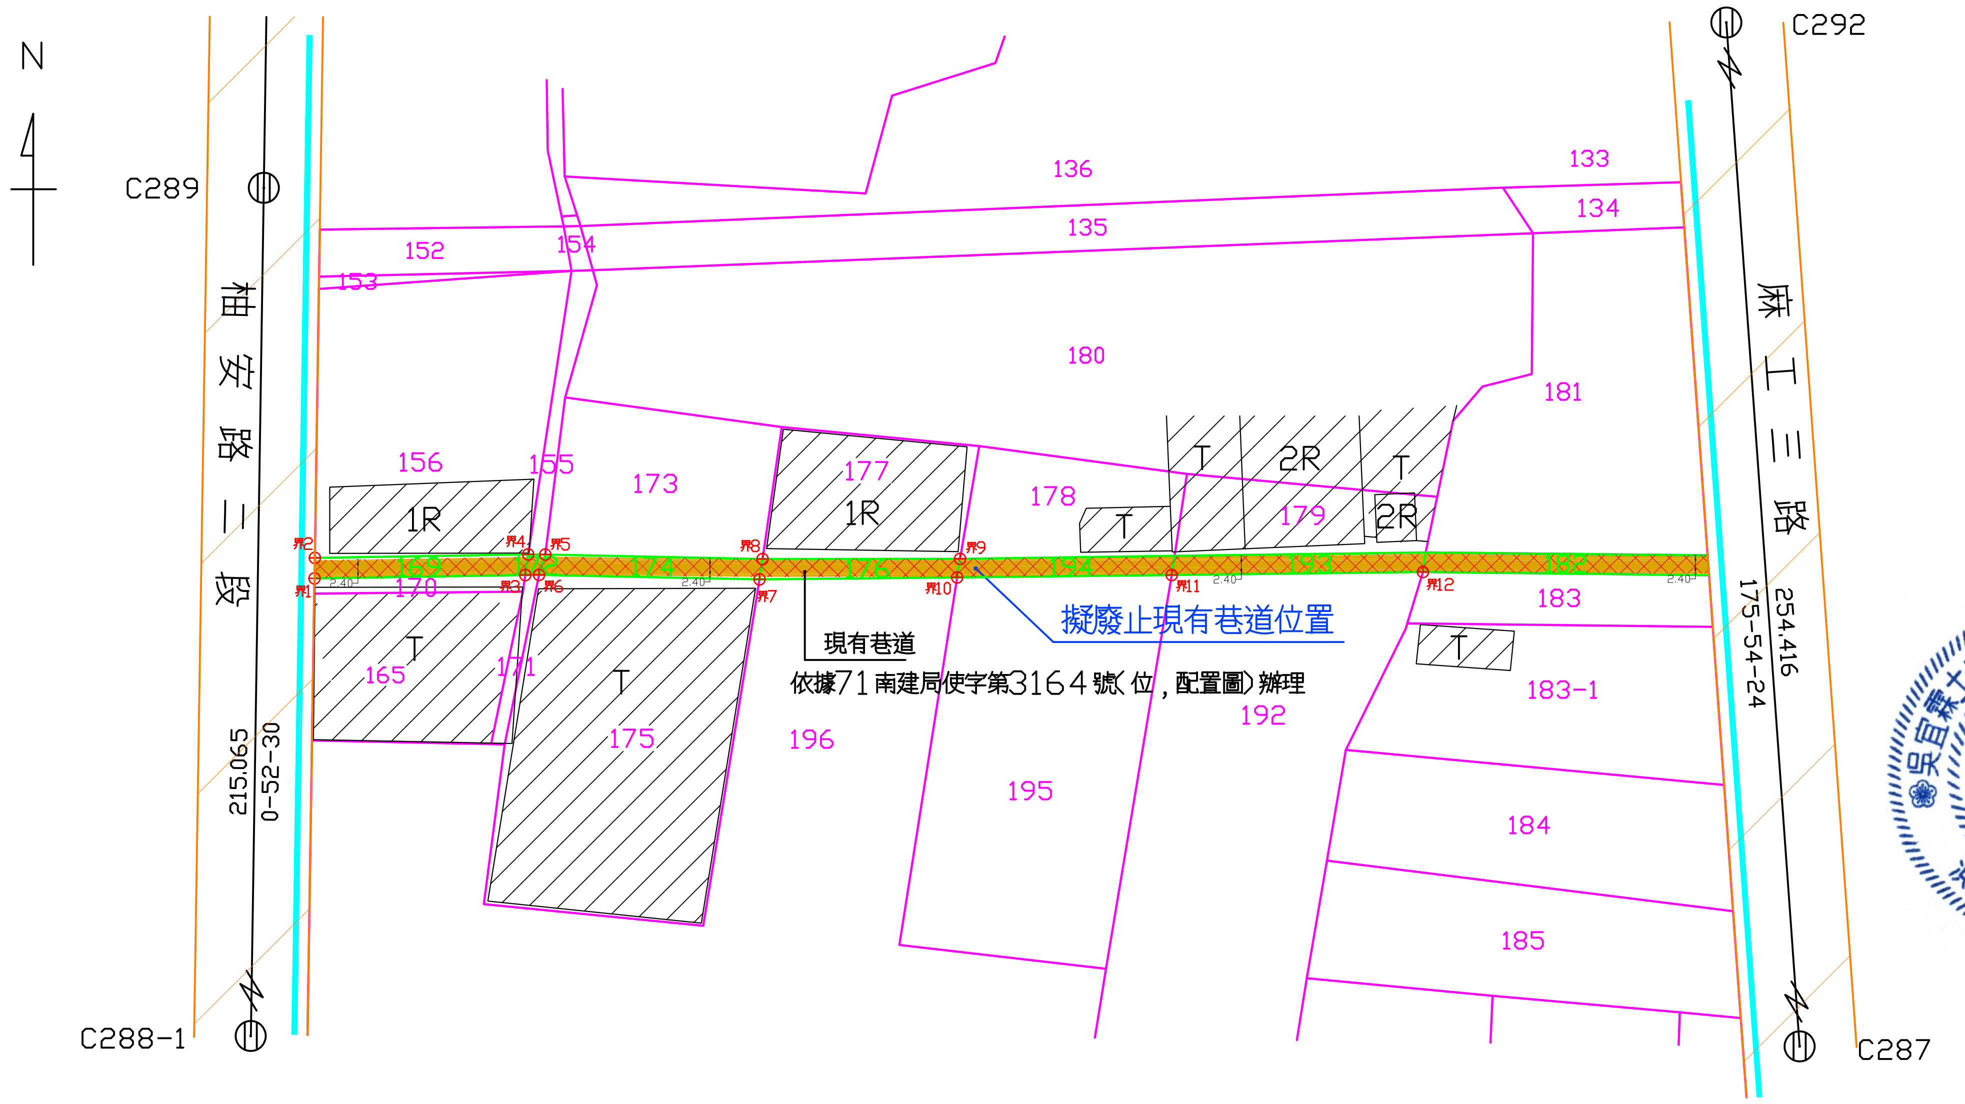
N
C289
C292
C288-1
C287
柚安路二段
麻工三路
215.065
0-52-30
254.416
175-54-24
136
133
135
134
152
154
153
180
181
156
155
173
177
178
179
1R
T
2R
170
183
165
171
175
183-1
196
192
195
184
185
現有巷道
擬廢止現有巷道位置
依據71南建局使字第3164號（位，配置圖）辦理

現　況　圖　比例尺：1/1000

吳宜霖
技執字第009039號

吳宜霖

吳宜霖

位　置　圖

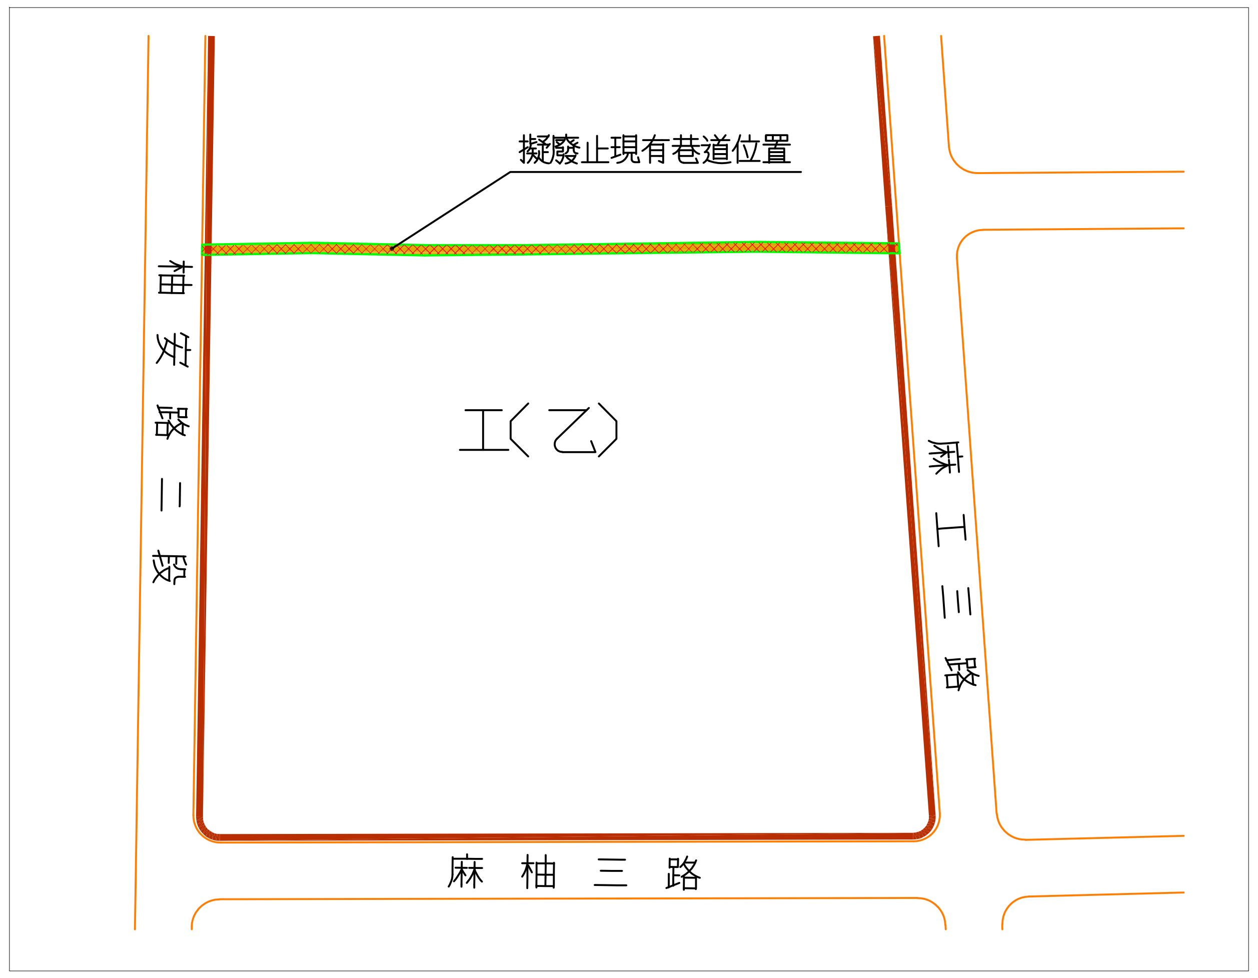
擬廢止現有巷道位置
柚安路二段
麻工三路
工（乙）
麻柚三路